


小川北中学校敷地及び周辺の現況

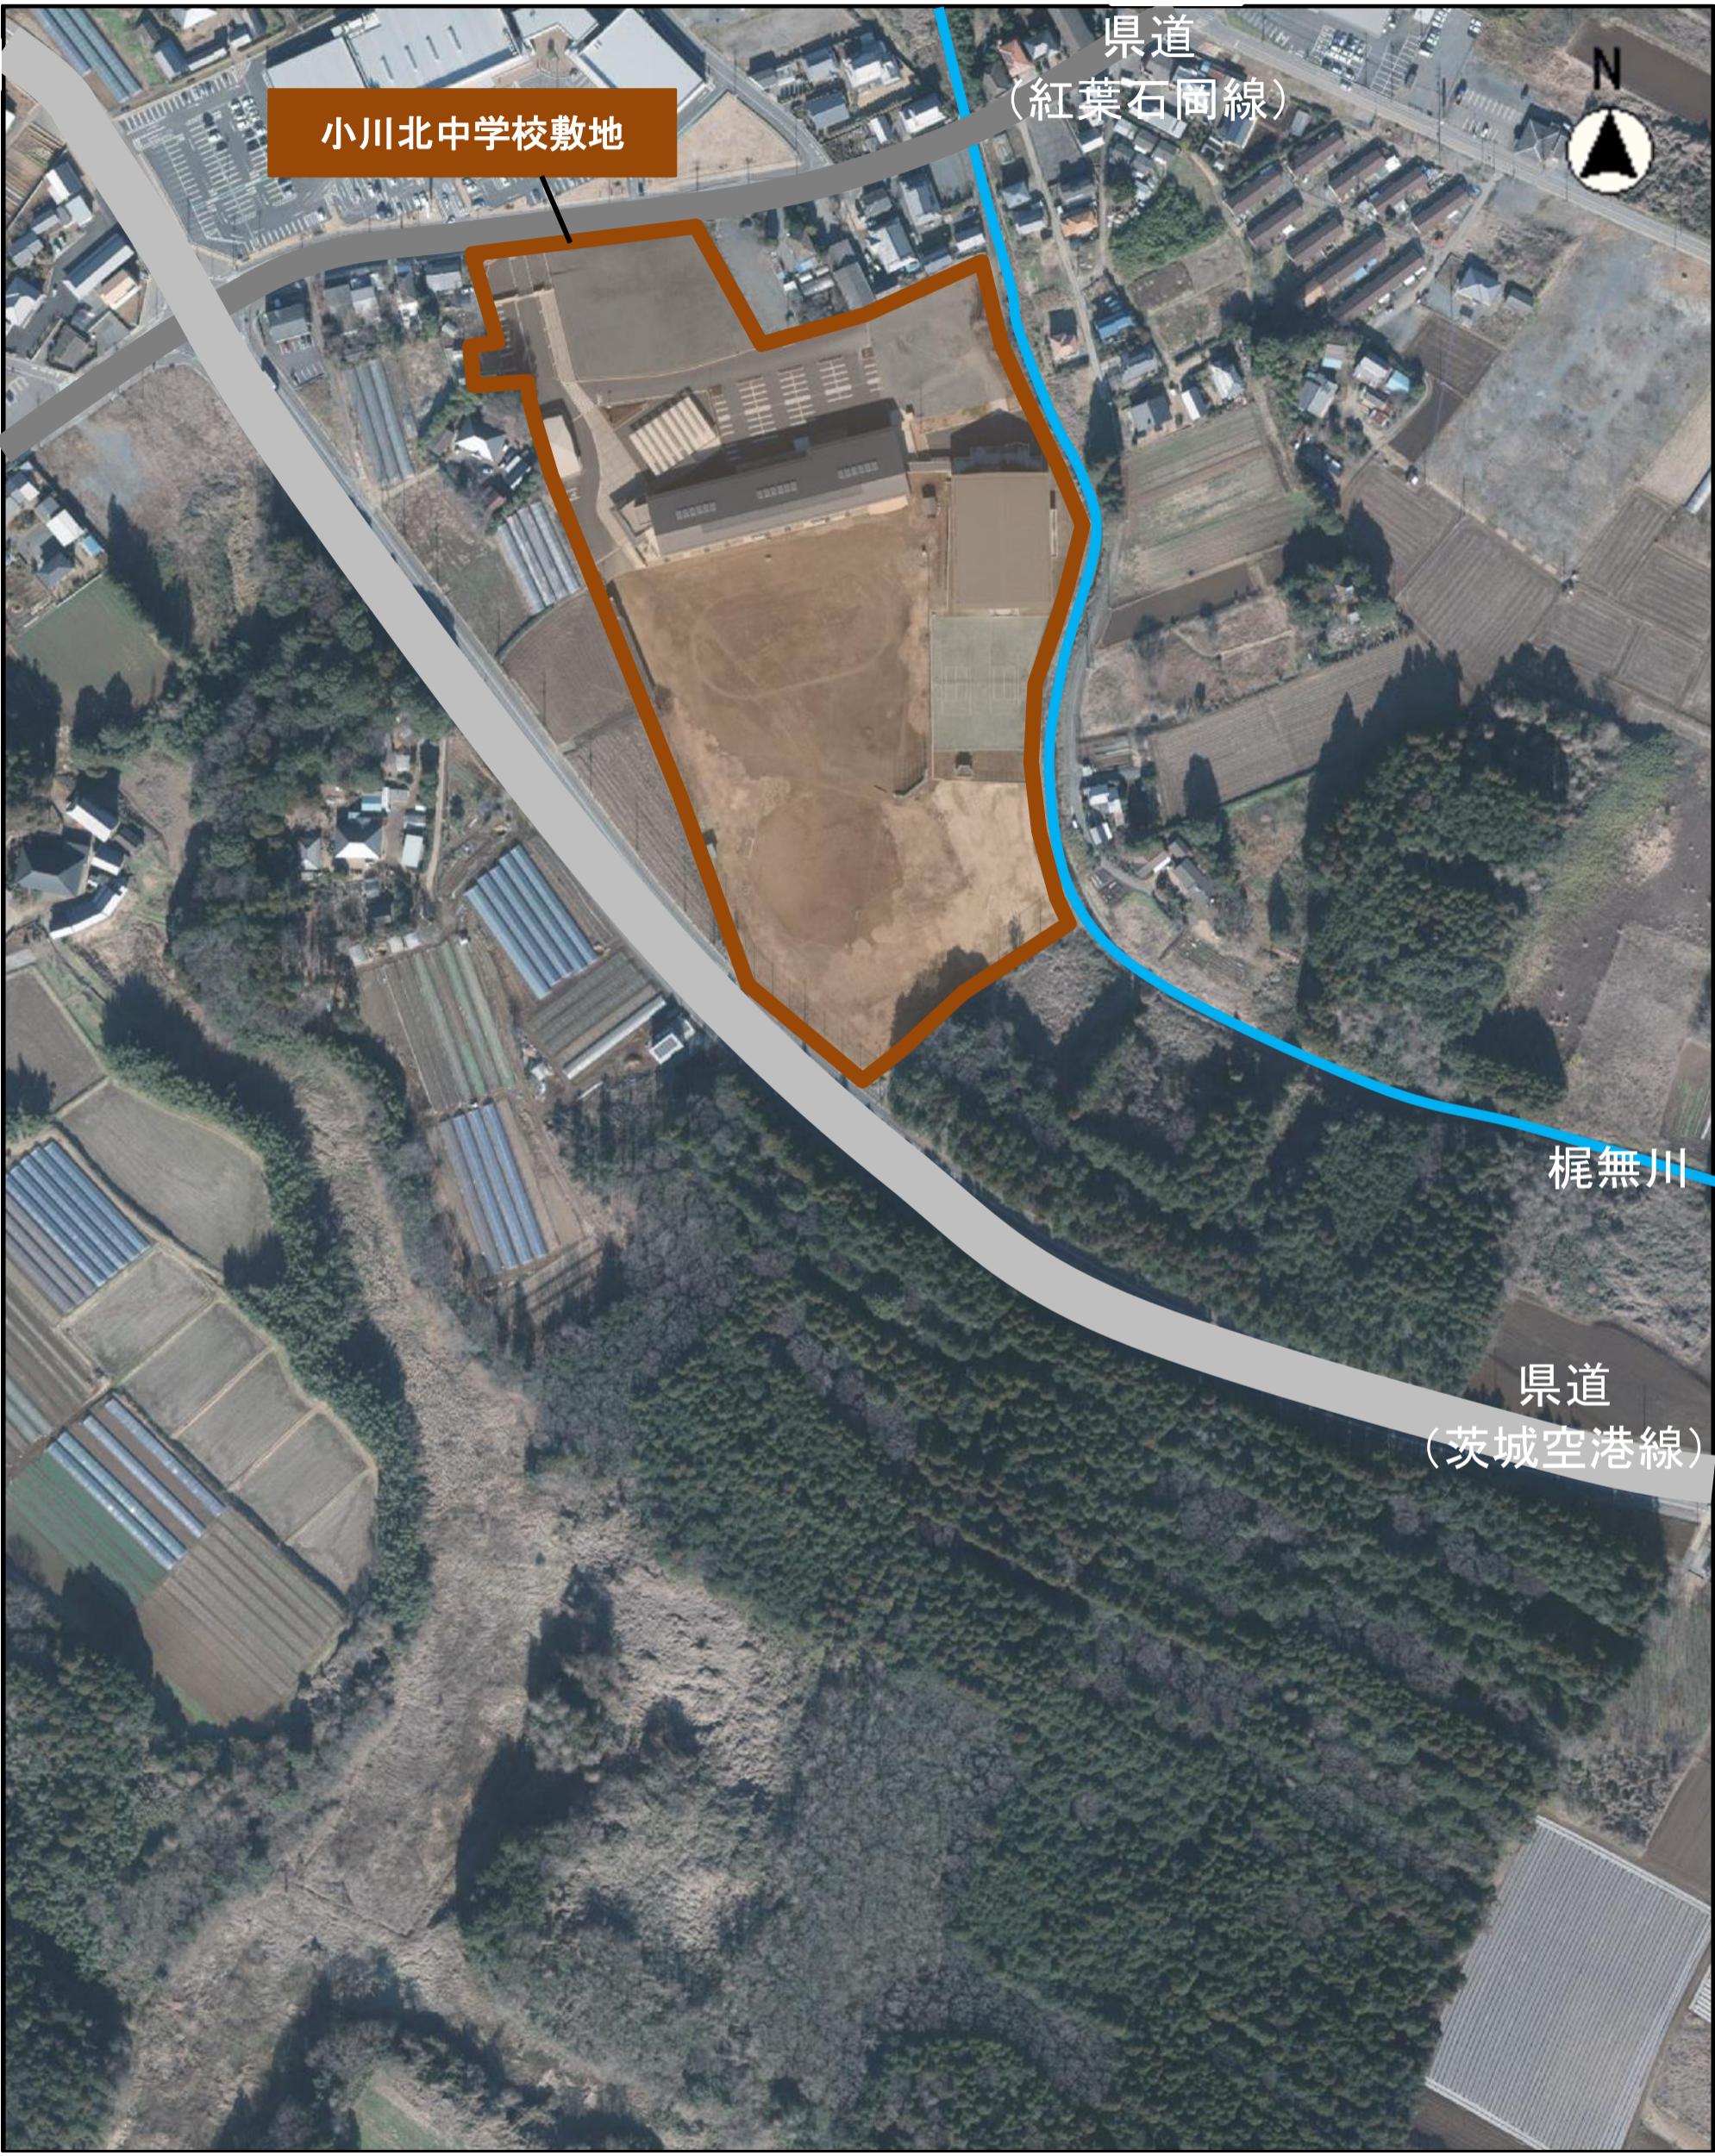

小川北中学校	敷地面積	48,120㎡	校舎延床面積	4,134㎡
			校舎建築面積	2,567㎡