
31-00

小美玉市公共下水道台帳施設平面図

令和七年三月作成

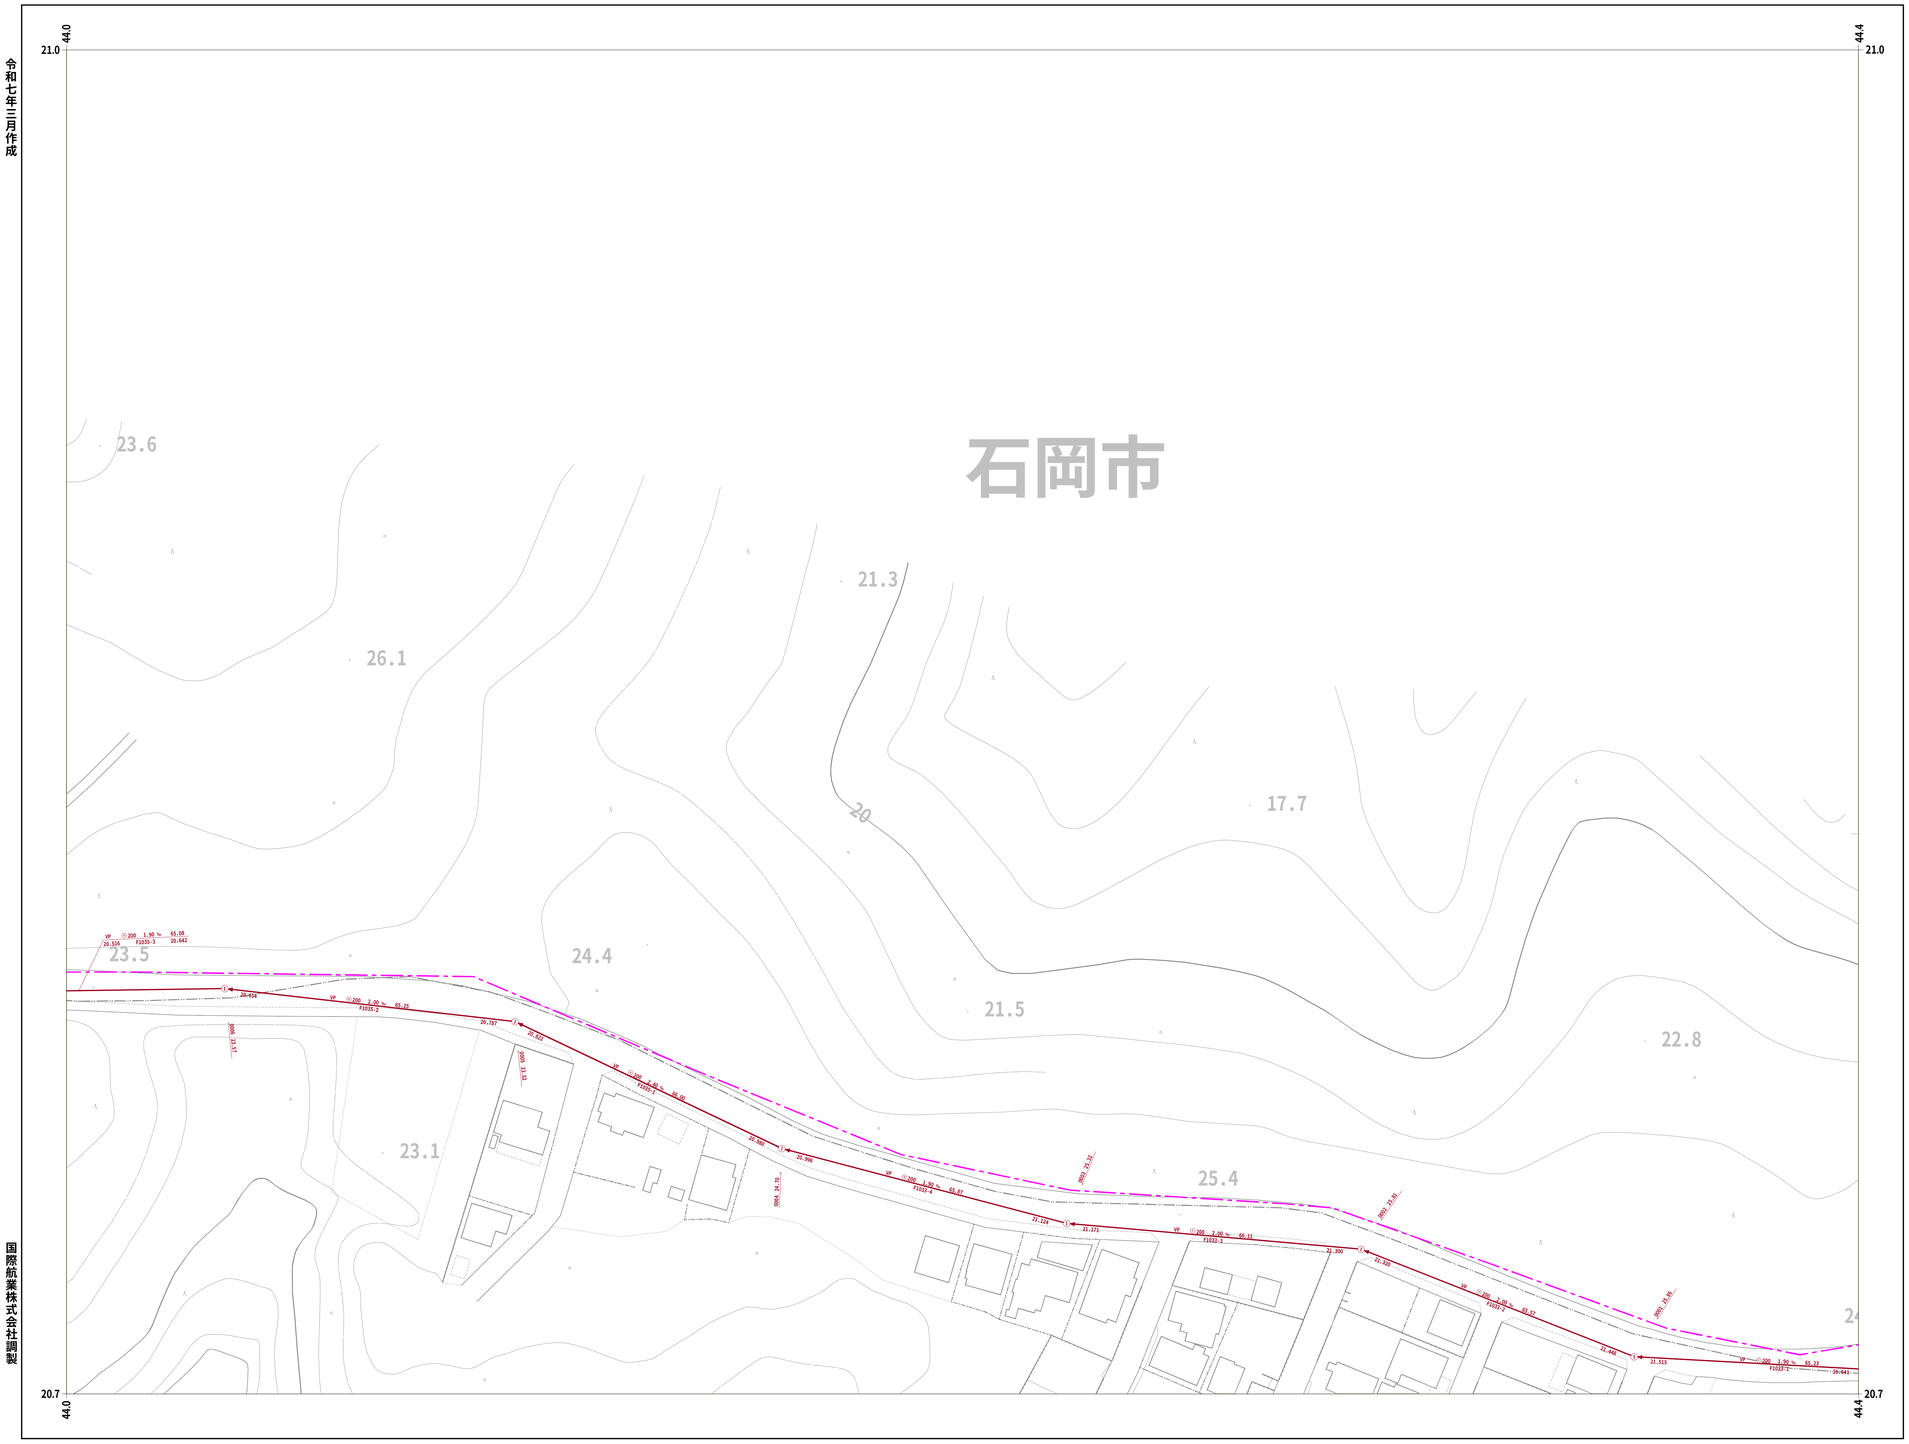

30-09	31-00	31-01
30-19		31-11


凡 例

人　　孔	
0号ﾏﾝﾎｰﾙ(円形Φ75)	
1号ﾏﾝﾎｰﾙ(円形Φ90)	
2号ﾏﾝﾎｰﾙ(円形Φ120)	
3号ﾏﾝﾎｰﾙ(円形Φ150)	
4号ﾏﾝﾎｰﾙ(円形Φ180)	
5号ﾏﾝﾎｰﾙ(210×120)	
6号ﾏﾝﾎｰﾙ(260×120)	
特殊マンホール	
特1号ﾏﾝﾎｰﾙ(60×90)	
特2号ﾏﾝﾎｰﾙ(120×120)	
特3号ﾏﾝﾎｰﾙ(140×120)	
特4号ﾏﾝﾎｰﾙ(180×120)	
特5号ﾏﾝﾎｰﾙ(φ150)	
特6号ﾏﾝﾎｰﾙ(φ180)	
特7号ﾏﾝﾎｰﾙ(210×210)	
楕円マンホール	
矩形マンホール	
小口径マンホール	
マシンホール	
ポンプ付マンホール	
吐　口	
仮想マンホール	
管止め	
流域下水道ﾏﾝﾎｰﾙ	

桝	
20cm桝	
30cm桝	
0号マンホール桝	
雨水桝	
取付管のみ	
管止め及び小口径桝	

管　　渠	
幹線	
枝線	
幹線（圧送）	
枝線（圧送）	
幹線（雨水）	

記　載　例

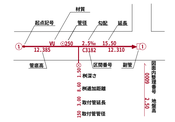

小美玉市

国際航業株式会社調製

31-00

1 : 500

0　10　20　40　60　80　100

31-01

小美玉市公共下水道台帳施設平面図

令和七年三月作成



国際航業株式会社調製

小美玉市

31-01

1 : 500

0 10 20 40 60 80 100

31-00	31-01	
	31-11	


凡 例

人孔	
0号ﾏﾝﾎｰﾙ(円形Φ75)	
1号ﾏﾝﾎｰﾙ(円形Φ90)	
2号ﾏﾝﾎｰﾙ(円形Φ120)	
3号ﾏﾝﾎｰﾙ(円形Φ150)	
4号ﾏﾝﾎｰﾙ(円形Φ180)	
5号ﾏﾝﾎｰﾙ(210×120)	
6号ﾏﾝﾎｰﾙ(260×120)	
特殊マンホール	
特 1号ﾏﾝﾎｰﾙ(60×90)	
特 2号ﾏﾝﾎｰﾙ(120×120)	
特 3号ﾏﾝﾎｰﾙ(140×120)	
特 4号ﾏﾝﾎｰﾙ(180×120)	
特 5号ﾏﾝﾎｰﾙ(φ150)	
特 6号ﾏﾝﾎｰﾙ(φ180)	
特 7号ﾏﾝﾎｰﾙ(210×210)	
楕円マンホール	
矩形マンホール	
小口径マンホール	
マシンホール	
ポンプ付マンホール	
吐 口	
仮想マンホール	
管止め	
流域下水道ﾏﾝﾎｰﾙ	

桝	
20cm桝	
30cm桝	
0号マンホール桝	
雨水桝	
取付管のみ	
管止め及び小口径桝	

管 渠	
幹線	
枝線	
幹線（圧送）	
枝線（圧送）	
幹線（雨水）	

記 載 例

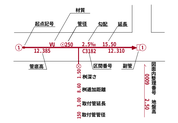

31-11

小美玉市公共下水道台帳施設平面図

令和八年三月作成



31-00	31-01	
	31-11	
31-20	31-21	


凡 例

人孔	
0号ﾏﾝﾎｰﾙ(円形Φ75)	
1号ﾏﾝﾎｰﾙ(円形Φ90)	
2号ﾏﾝﾎｰﾙ(円形Φ120)	
3号ﾏﾝﾎｰﾙ(円形Φ150)	
4号ﾏﾝﾎｰﾙ(円形Φ180)	
5号ﾏﾝﾎｰﾙ(210×120)	
6号ﾏﾝﾎｰﾙ(260×120)	
特殊マンホール	
特 1号ﾏﾝﾎｰﾙ(60×90)	
特 2号ﾏﾝﾎｰﾙ(120×120)	
特 3号ﾏﾝﾎｰﾙ(140×120)	
特 4号ﾏﾝﾎｰﾙ(180×120)	
特 5号ﾏﾝﾎｰﾙ(φ150)	
特 6号ﾏﾝﾎｰﾙ(φ180)	
特 7号ﾏﾝﾎｰﾙ(210×210)	
楕円マンホール	
矩形マンホール	
小口径マンホール	
マシンホール	
ポンプ付マンホール	
吐 口	
仮想マンホール	
管止め	
流域下水道ﾏﾝﾎｰﾙ	

桝	
20cm桝	
30cm桝	
0号マンホール桝	
雨水桝	
取付管のみ	
管止め及び小口径桝	

管 渠	
幹線	
枝線	
幹線（圧送）	
枝線（圧送）	
幹線（雨水）	

記 載 例

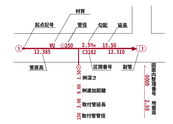

国際航業株式会社調製

小美玉市

31-11

1 : 500

0 10 20 40 60 80 100

小美玉市公共下水道台帳施設平面図

31-17

令和八年三月作成



国際航業株式会社調製

小美玉市

31-17

1 : 500

0 10 20 40 60 80 100

	31-17	31-18
	31-27	31-28


凡 例

人　　孔	
0号ﾏﾝﾎｰﾙ(円形Φ75)	
1号ﾏﾝﾎｰﾙ(円形Φ90)	
2号ﾏﾝﾎｰﾙ(円形Φ120)	
3号ﾏﾝﾎｰﾙ(円形Φ150)	
4号ﾏﾝﾎｰﾙ(円形Φ180)	
5号ﾏﾝﾎｰﾙ(210×120)	
6号ﾏﾝﾎｰﾙ(260×120)	
特殊マンホール	
特 1号ﾏﾝﾎｰﾙ(60×90)	
特 2号ﾏﾝﾎｰﾙ(120×120)	
特 3号ﾏﾝﾎｰﾙ(140×120)	
特 4号ﾏﾝﾎｰﾙ(180×120)	
特 5号ﾏﾝﾎｰﾙ(φ150)	
特 6号ﾏﾝﾎｰﾙ(φ180)	
特 7号ﾏﾝﾎｰﾙ(210×210)	
楕円マンホール	
矩形マンホール	
小口径マンホール	
マシンホール	
ポンプ付マンホール	
吐　口	
仮想マンホール	
管止め	
流域下水道ﾏﾝﾎｰﾙ	

桝	
20cm桝	
30cm桝	
0号マンホール桝	
雨水桝	
取付管のみ	
管止め及び小口径桝	

管　　渠	
幹線	
枝線	
幹線（圧送）	
枝線（圧送）	
幹線（雨水）	


記　載　例

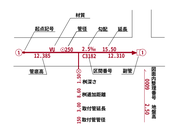

31-18

小美玉市公共下水道台帳施設平面図

令和七年三月作成

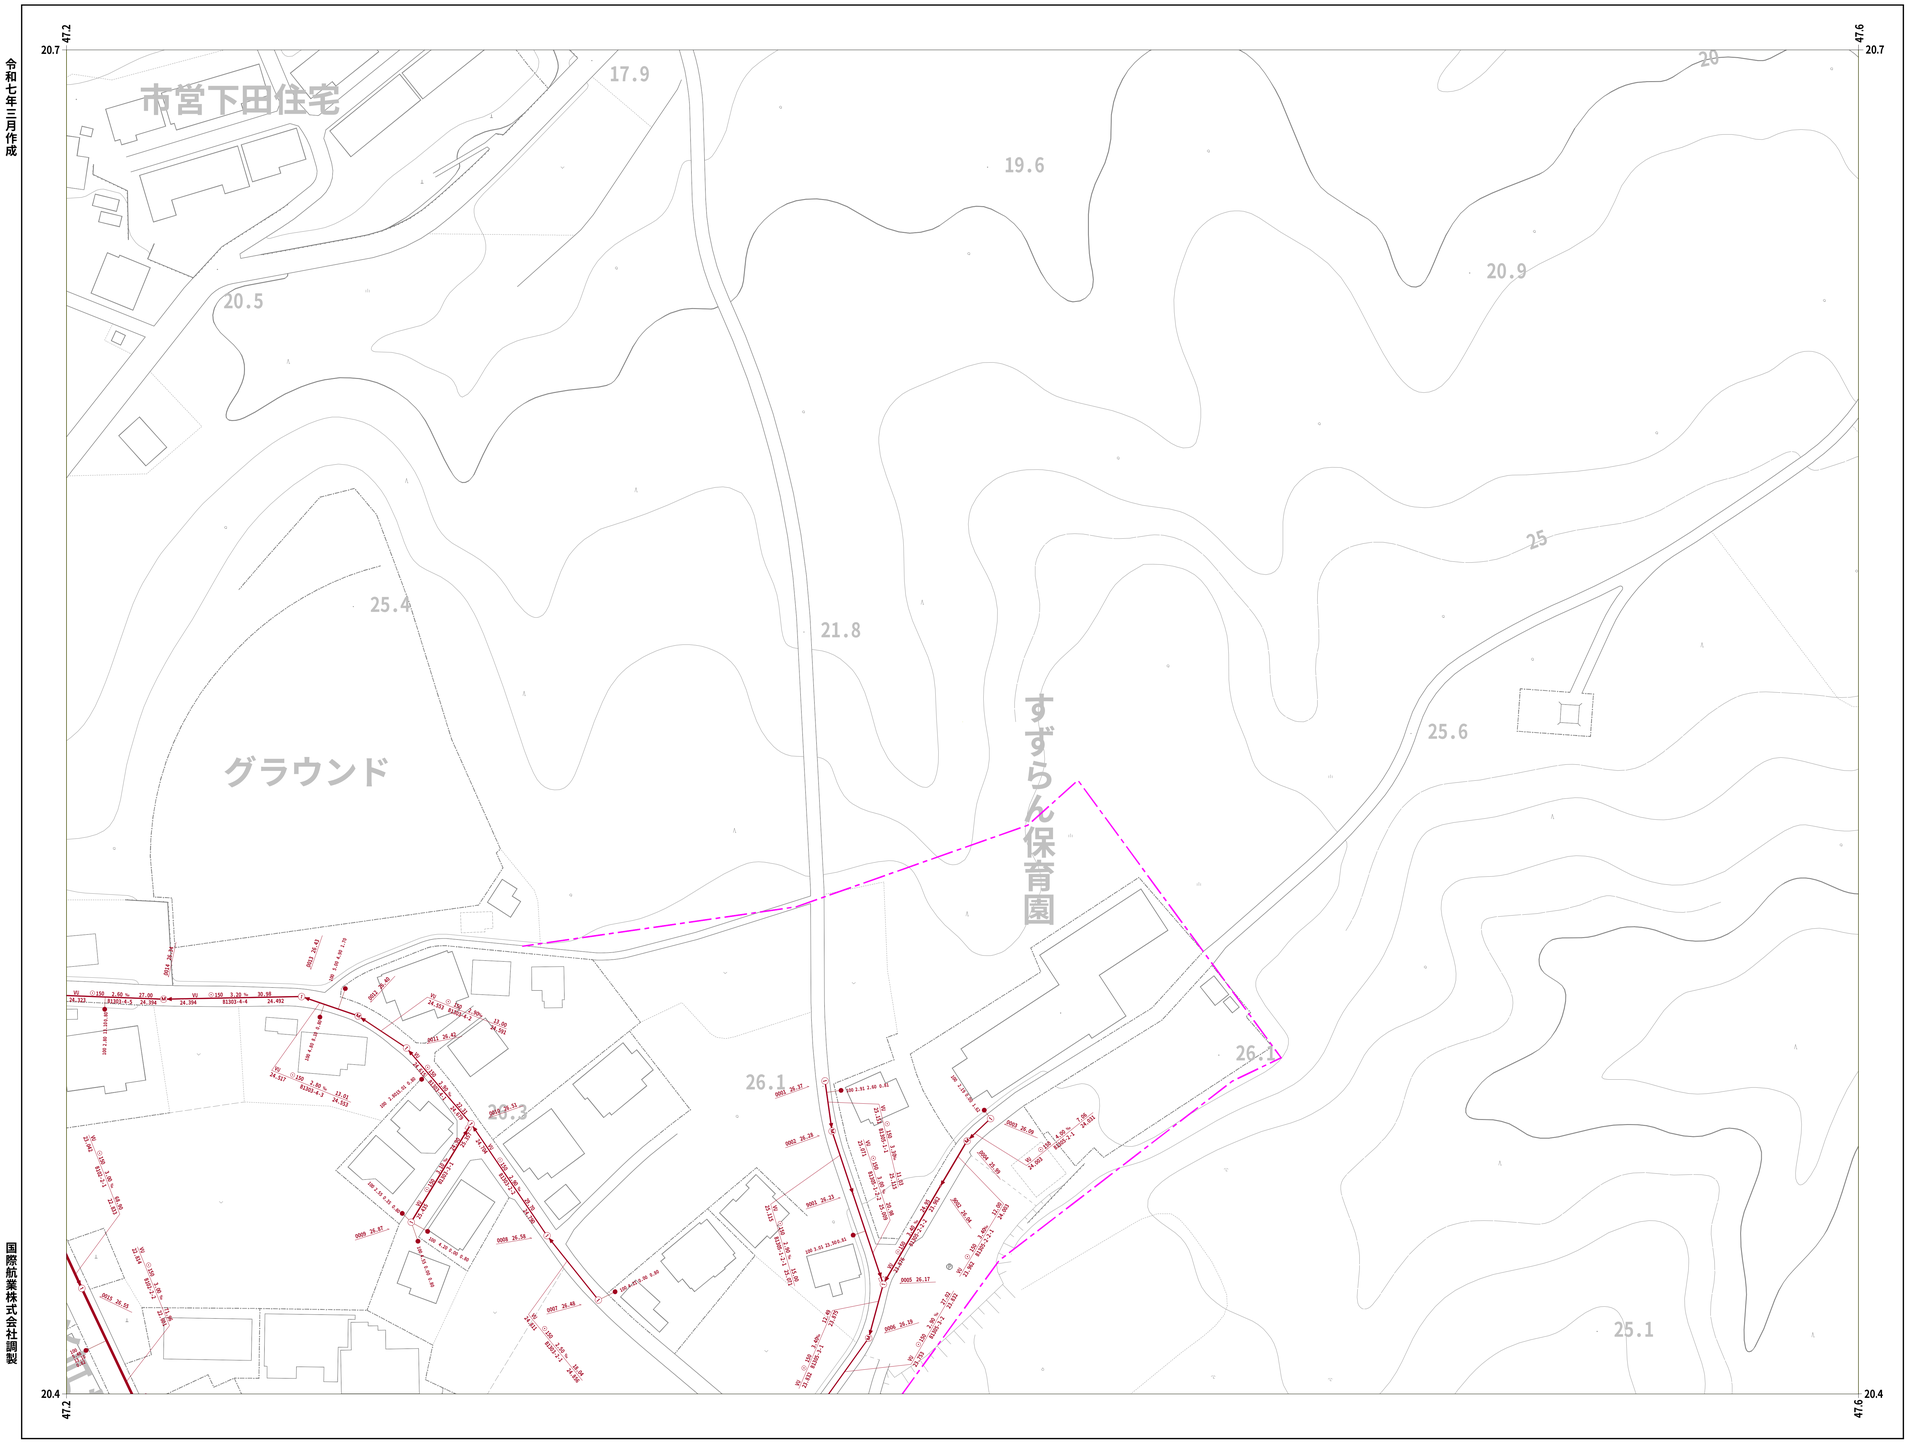

国際航業株式会社調製

1 : 500

0 10 20 40 60 80 100

31-17	31-18	31-19
31-27	31-28	31-29


凡 例

人　　孔	
0号ﾏﾝﾎｰﾙ(円形Φ75)	
1号ﾏﾝﾎｰﾙ(円形Φ90)	
2号ﾏﾝﾎｰﾙ(円形Φ120)	
3号ﾏﾝﾎｰﾙ(円形Φ150)	
4号ﾏﾝﾎｰﾙ(円形Φ180)	
5号ﾏﾝﾎｰﾙ(210×120)	
6号ﾏﾝﾎｰﾙ(260×120)	
特殊マンホール	
特 1号ﾏﾝﾎｰﾙ(60×90)	
特 2号ﾏﾝﾎｰﾙ(120×120)	
特 3号ﾏﾝﾎｰﾙ(140×120)	
特 4号ﾏﾝﾎｰﾙ(180×120)	
特 5号ﾏﾝﾎｰﾙ(φ150)	
特 6号ﾏﾝﾎｰﾙ(φ180)	
特 7号ﾏﾝﾎｰﾙ(210×210)	
楕円マンホール	
矩形マンホール	
小口径マンホール	
マシンホール	
ポンプ付マンホール	
吐　口	
仮想マンホール	
管止め	
流域下水道ﾏﾝﾎｰﾙ	

桝	
20cm桝	
30cm桝	
0号マンホール桝	
雨水桝	
取付管のみ	
管止め及び小口径桝	

管　　渠	
幹線	
枝線	
幹線（圧送）	
枝線（圧送）	
幹線（雨水）	

記　載　例

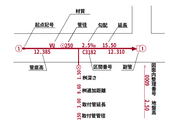


小美玉市

31-18

31-19

小美玉市公共下水道台帳施設平面図


令和七年三月作成

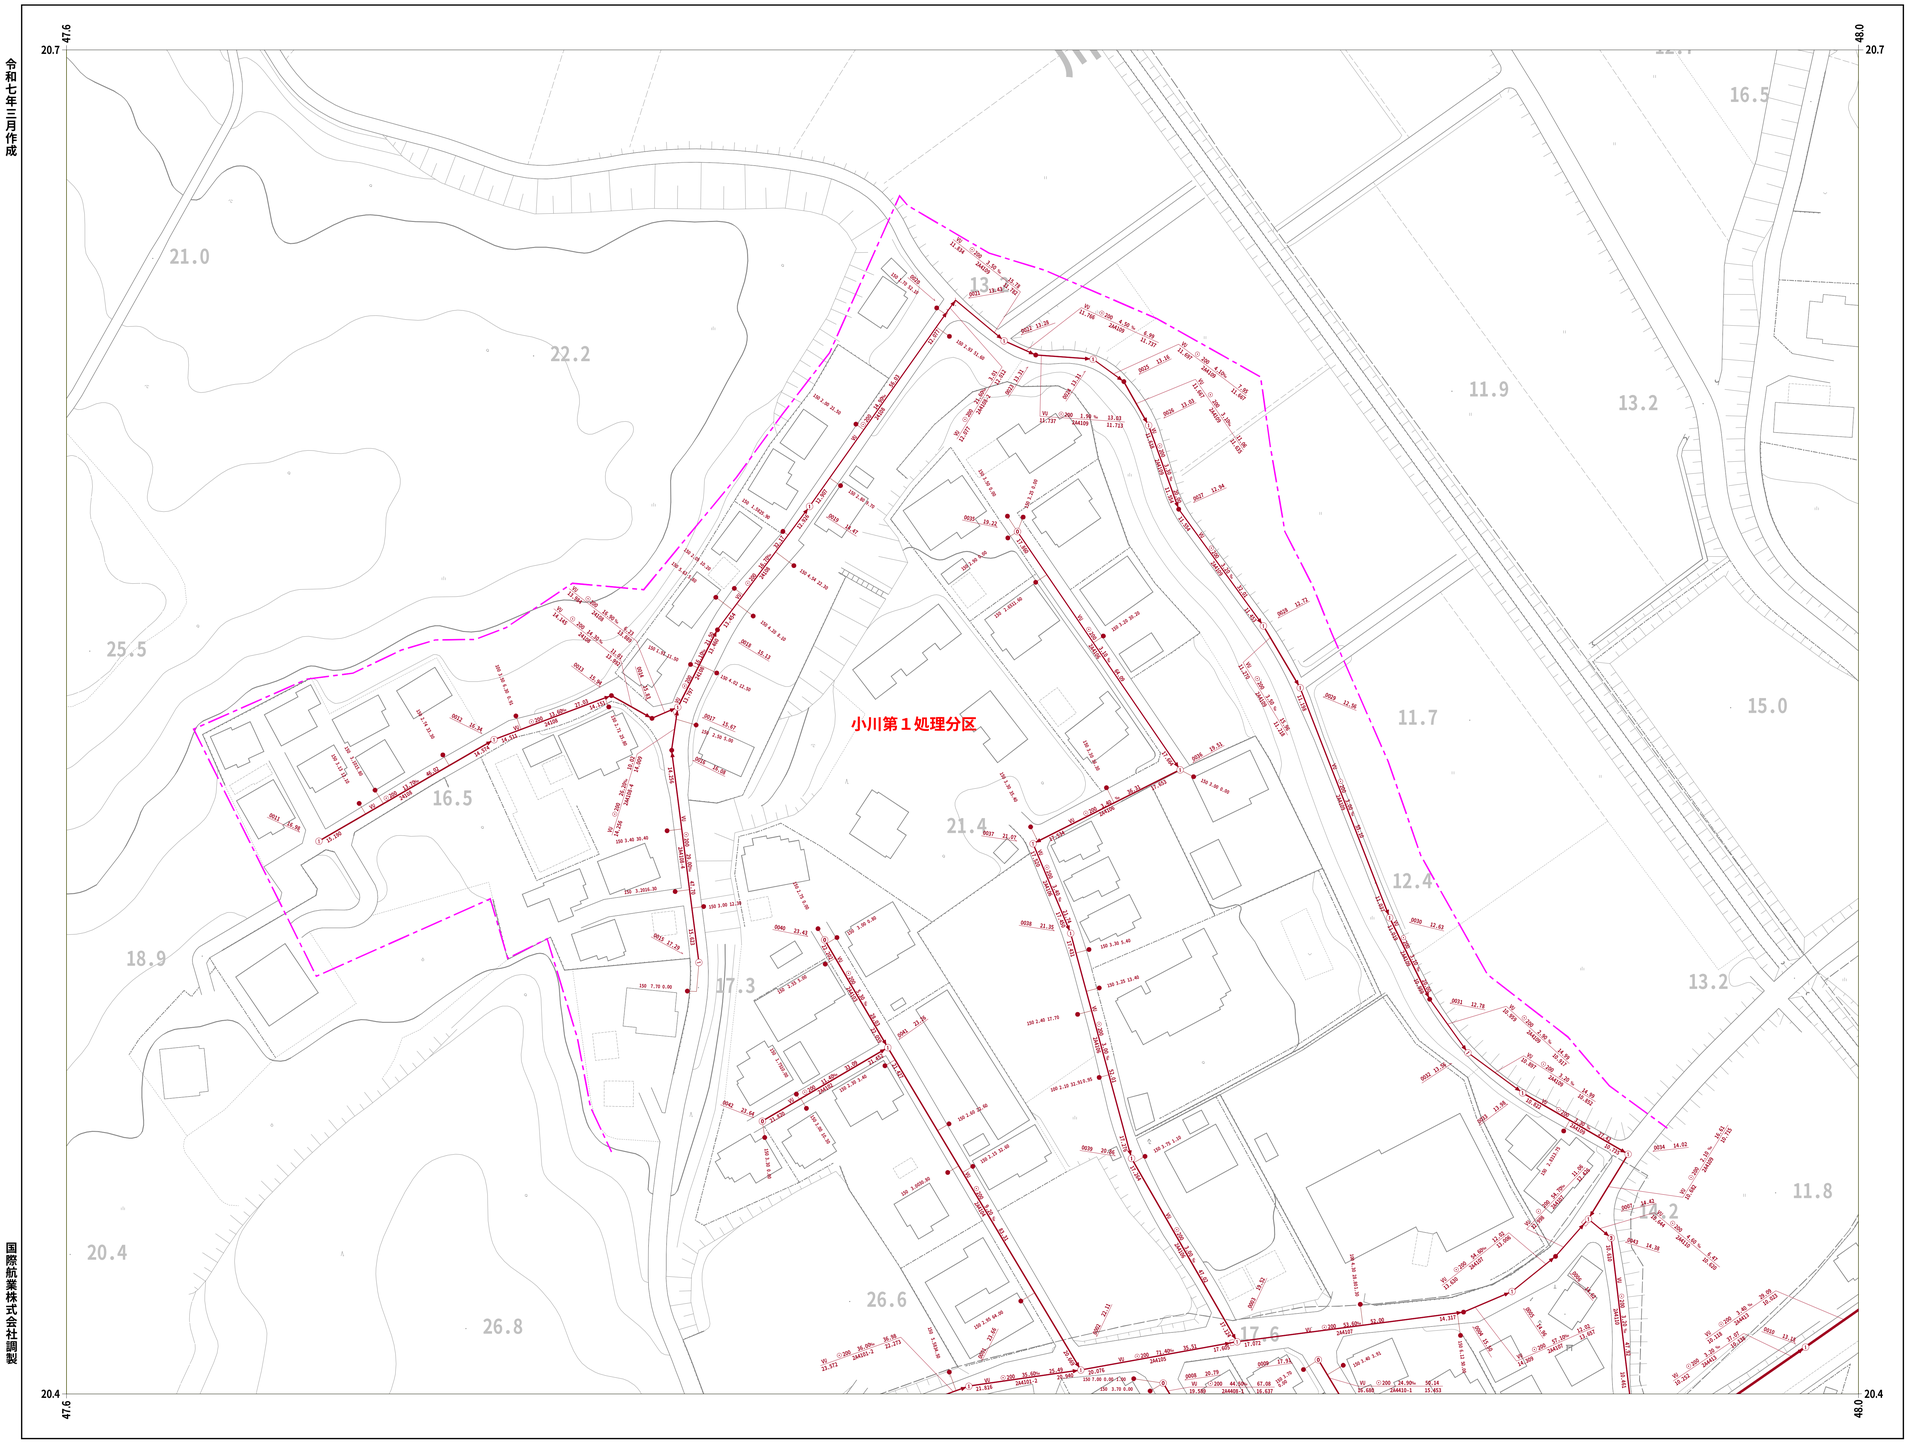

		32-00
31-18	31-19	32-10
31-28	31-29	

凡 例

人　　孔	
0号ﾏﾝﾎｰﾙ(円形Φ75)	
1号ﾏﾝﾎｰﾙ(円形Φ90)	
2号ﾏﾝﾎｰﾙ(円形Φ120)	
3号ﾏﾝﾎｰﾙ(円形Φ150)	
4号ﾏﾝﾎｰﾙ(円形Φ180)	
5号ﾏﾝﾎｰﾙ(210×120)	
6号ﾏﾝﾎｰﾙ(260×120)	
特殊マンホール	
特 1号ﾏﾝﾎｰﾙ(60×90)	
特 2号ﾏﾝﾎｰﾙ(120×120)	
特 3号ﾏﾝﾎｰﾙ(140×120)	
特 4号ﾏﾝﾎｰﾙ(180×120)	
特 5号ﾏﾝﾎｰﾙ(φ150)	
特 6号ﾏﾝﾎｰﾙ(φ180)	
特 7号ﾏﾝﾎｰﾙ(210×210)	
楕円マンホール	
矩形マンホール	
小口径マンホール	
マシンホール	
ポンプ付マンホール	
吐　口	
仮想マンホール	
管止め	
流域下水道ﾏﾝﾎｰﾙ	
桝	
20cm桝	
30cm桝	
0号マンホール桝	
雨水桝	
取付管のみ	
管止め及び小口径桝	
管　　渠	
幹線	
枝線	
幹線（圧送）	
枝線（圧送）	
幹線（雨水）	
記　載　例	

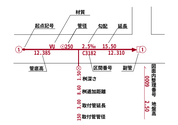

国際航業株式会社調製

小美玉市

31-19

1 : 500

0 10 20 40 60 80 100

31-20

小美玉市公共下水道台帳施設平面図

令和七年三月作成



国際航業株式会社調製

小美玉市

30-19		31-11
30-29	31-20	31-21
30-39	31-30	31-31


凡 例

人孔	
0号ﾏﾝﾎｰﾙ(円形Φ75)	
1号ﾏﾝﾎｰﾙ(円形Φ90)	
2号ﾏﾝﾎｰﾙ(円形Φ120)	
3号ﾏﾝﾎｰﾙ(円形Φ150)	
4号ﾏﾝﾎｰﾙ(円形Φ180)	
5号ﾏﾝﾎｰﾙ(210×120)	
6号ﾏﾝﾎｰﾙ(260×120)	
特殊マンホール	
特1号ﾏﾝﾎｰﾙ(60×90)	
特2号ﾏﾝﾎｰﾙ(120×120)	
特3号ﾏﾝﾎｰﾙ(140×120)	
特4号ﾏﾝﾎｰﾙ(180×120)	
特5号ﾏﾝﾎｰﾙ(Φ150)	
特6号ﾏﾝﾎｰﾙ(Φ180)	
特7号ﾏﾝﾎｰﾙ(210×210)	
楕円マンホール	
矩形マンホール	
小口径マンホール	
マシンホール	
ポンプ付マンホール	
吐 口	
仮想マンホール	
管止め	
流域下水道ﾏﾝﾎｰﾙ	

桝	
20cm桝	
30cm桝	
0号マンホール桝	
雨水桝	
取付管のみ	
管止め及び小口径桝	

管渠	
幹線	
枝線	
幹線（圧送）	
枝線（圧送）	
幹線（雨水）	

記 載 例

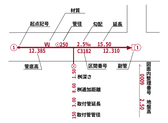

1 : 500

0 10 20 40 60 80 100

31-20

31-21

小美玉市公共下水道台帳施設平面図

令和七年三月作成



国際航業株式会社調製

小美玉市

	31-11	
31-20	31-21	
31-30	31-31	


凡　例

人　　孔	
0号ﾏﾝﾎｰﾙ(円形Φ75)	
1号ﾏﾝﾎｰﾙ(円形Φ90)	
2号ﾏﾝﾎｰﾙ(円形Φ120)	
3号ﾏﾝﾎｰﾙ(円形Φ150)	
4号ﾏﾝﾎｰﾙ(円形Φ180)	
5号ﾏﾝﾎｰﾙ(210×120)	
6号ﾏﾝﾎｰﾙ(260×120)	
特殊マンホール	
特 1号ﾏﾝﾎｰﾙ(60×90)	
特 2号ﾏﾝﾎｰﾙ(120×120)	
特 3号ﾏﾝﾎｰﾙ(140×120)	
特 4号ﾏﾝﾎｰﾙ(180×120)	
特 5号ﾏﾝﾎｰﾙ(φ150)	
特 6号ﾏﾝﾎｰﾙ(φ180)	
特 7号ﾏﾝﾎｰﾙ(210×210)	
楕円マンホール	
矩形マンホール	
小口径マンホール	
マシンホール	
ポンプ付マンホール	
吐　口	
仮想マンホール	
管止め	
流域下水道ﾏﾝﾎｰﾙ	

桝	
20cm桝	
30cm桝	
0号マンホール桝	
雨水桝	
取付管のみ	
管止め及び小口径桝	

管　　渠	
幹線	
枝線	
幹線（圧送）	
枝線（圧送）	
幹線（雨水）	

記　載　例

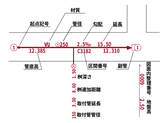

1 : 500

0　10　20　40　60　80　100

31-21

31-27

小美玉市公共下水道台帳施設平面図

令和七年三月作成



	31-17	31-18
	31-27	31-28
	31-37	31-38


凡 例

人　　孔	
0号ﾏﾝﾎｰﾙ(円形Φ75)	
1号ﾏﾝﾎｰﾙ(円形Φ90)	
2号ﾏﾝﾎｰﾙ(円形Φ120)	
3号ﾏﾝﾎｰﾙ(円形Φ150)	
4号ﾏﾝﾎｰﾙ(円形Φ180)	
5号ﾏﾝﾎｰﾙ(210×120)	
6号ﾏﾝﾎｰﾙ(260×120)	
特殊マンホール	
特 1号ﾏﾝﾎｰﾙ(60×90)	
特 2号ﾏﾝﾎｰﾙ(120×120)	
特 3号ﾏﾝﾎｰﾙ(140×120)	
特 4号ﾏﾝﾎｰﾙ(180×120)	
特 5号ﾏﾝﾎｰﾙ(Φ150)	
特 6号ﾏﾝﾎｰﾙ(Φ180)	
特 7号ﾏﾝﾎｰﾙ(210×210)	
楕円マンホール	
矩形マンホール	
小口径マンホール	
マシンホール	
ポンプ付マンホール	
吐　口	
仮想マンホール	
管止め	
流域下水道ﾏﾝﾎｰﾙ	

桝	
20cm桝	
30cm桝	
0号マンホール桝	
雨水桝	
取付管のみ	
管止め及び小口径桝	

管　　渠	
幹線	
枝線	
幹線（圧送）	
枝線（圧送）	
幹線（雨水）	

記　載　例

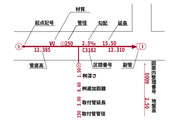

国際航業株式会社調製

小美玉市

31-27


1 : 500

0　10　20　40　60　80　100

31-28

小美玉市公共下水道台帳施設平面図

令和七年三月作成

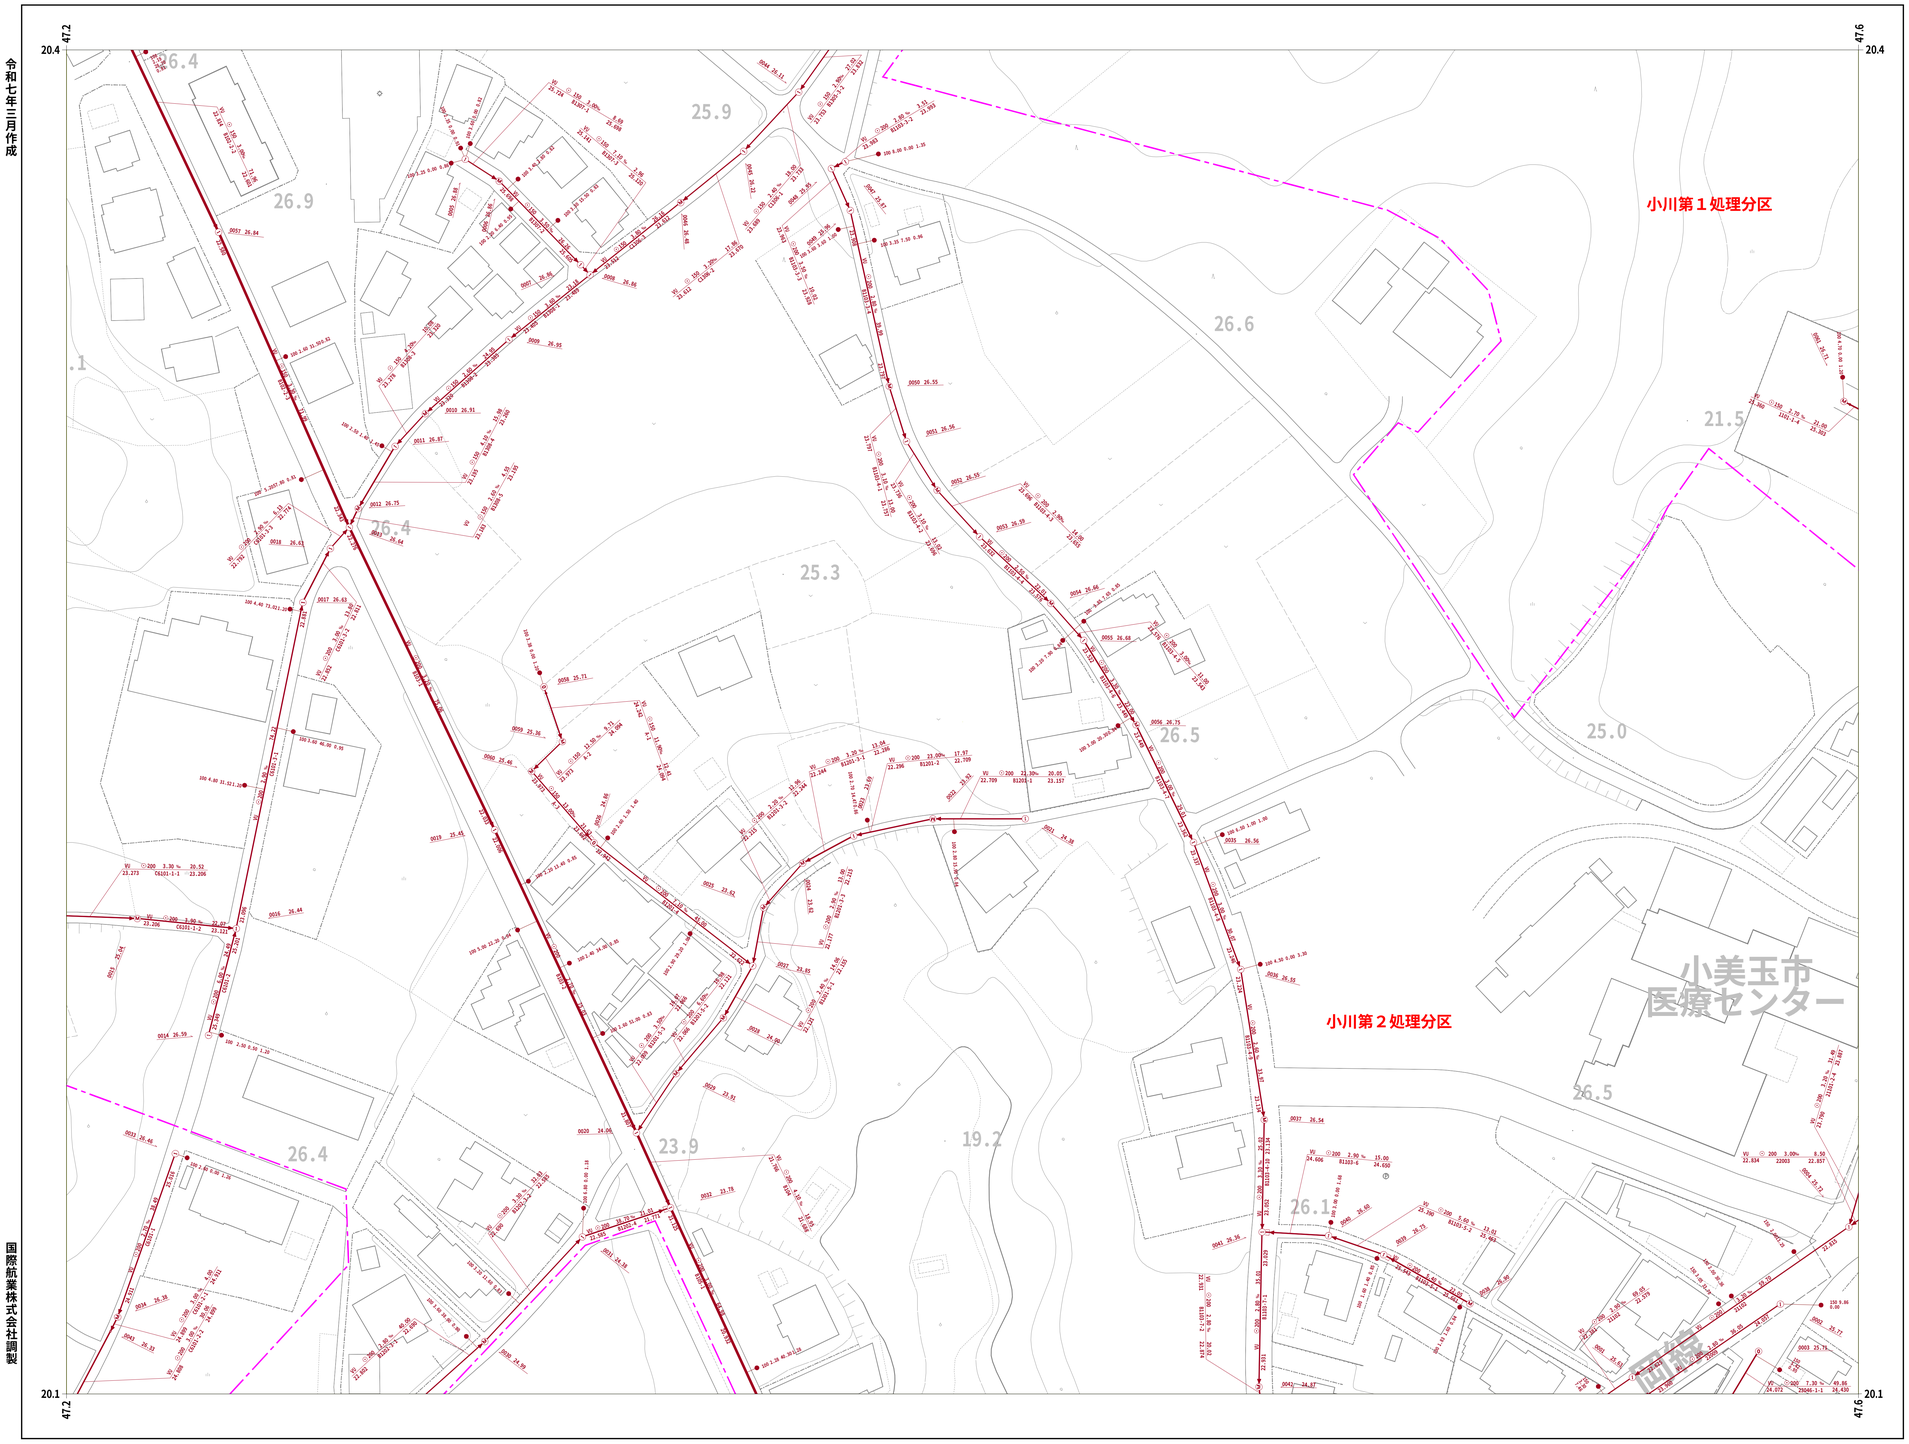

31-17	31-18	31-19
31-27	31-28	31-29
31-37	31-38	31-39


凡 例

人　　孔	
0号ﾏﾝﾎｰﾙ(円形Φ75)	
1号ﾏﾝﾎｰﾙ(円形Φ90)	
2号ﾏﾝﾎｰﾙ(円形Φ120)	
3号ﾏﾝﾎｰﾙ(円形Φ150)	
4号ﾏﾝﾎｰﾙ(円形Φ180)	
5号ﾏﾝﾎｰﾙ(210×120)	
6号ﾏﾝﾎｰﾙ(260×120)	
特殊マンホール	
特 1号ﾏﾝﾎｰﾙ(60×90)	
特 2号ﾏﾝﾎｰﾙ(120×120)	
特 3号ﾏﾝﾎｰﾙ(140×120)	
特 4号ﾏﾝﾎｰﾙ(180×120)	
特 5号ﾏﾝﾎｰﾙ(Φ150)	
特 6号ﾏﾝﾎｰﾙ(Φ180)	
特 7号ﾏﾝﾎｰﾙ(210×210)	
楕円マンホール	
矩形マンホール	
小口径マンホール	
マシンホール	
ポンプ付マンホール	
吐　口	
仮想マンホール	
管止め	
流域下水道ﾏﾝﾎｰﾙ	

桝	
20cm桝	
30cm桝	
0号マンホール桝	
雨水桝	
取付管のみ	
管止め及び小口径桝	

管　　渠	
幹線	
枝線	
幹線（圧送）	
枝線（圧送）	
幹線（雨水）	

記　載　例

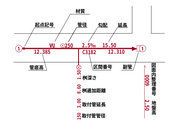


31-28

31-29

小美玉市公共下水道台帳施設平面図

令和七年三月作成

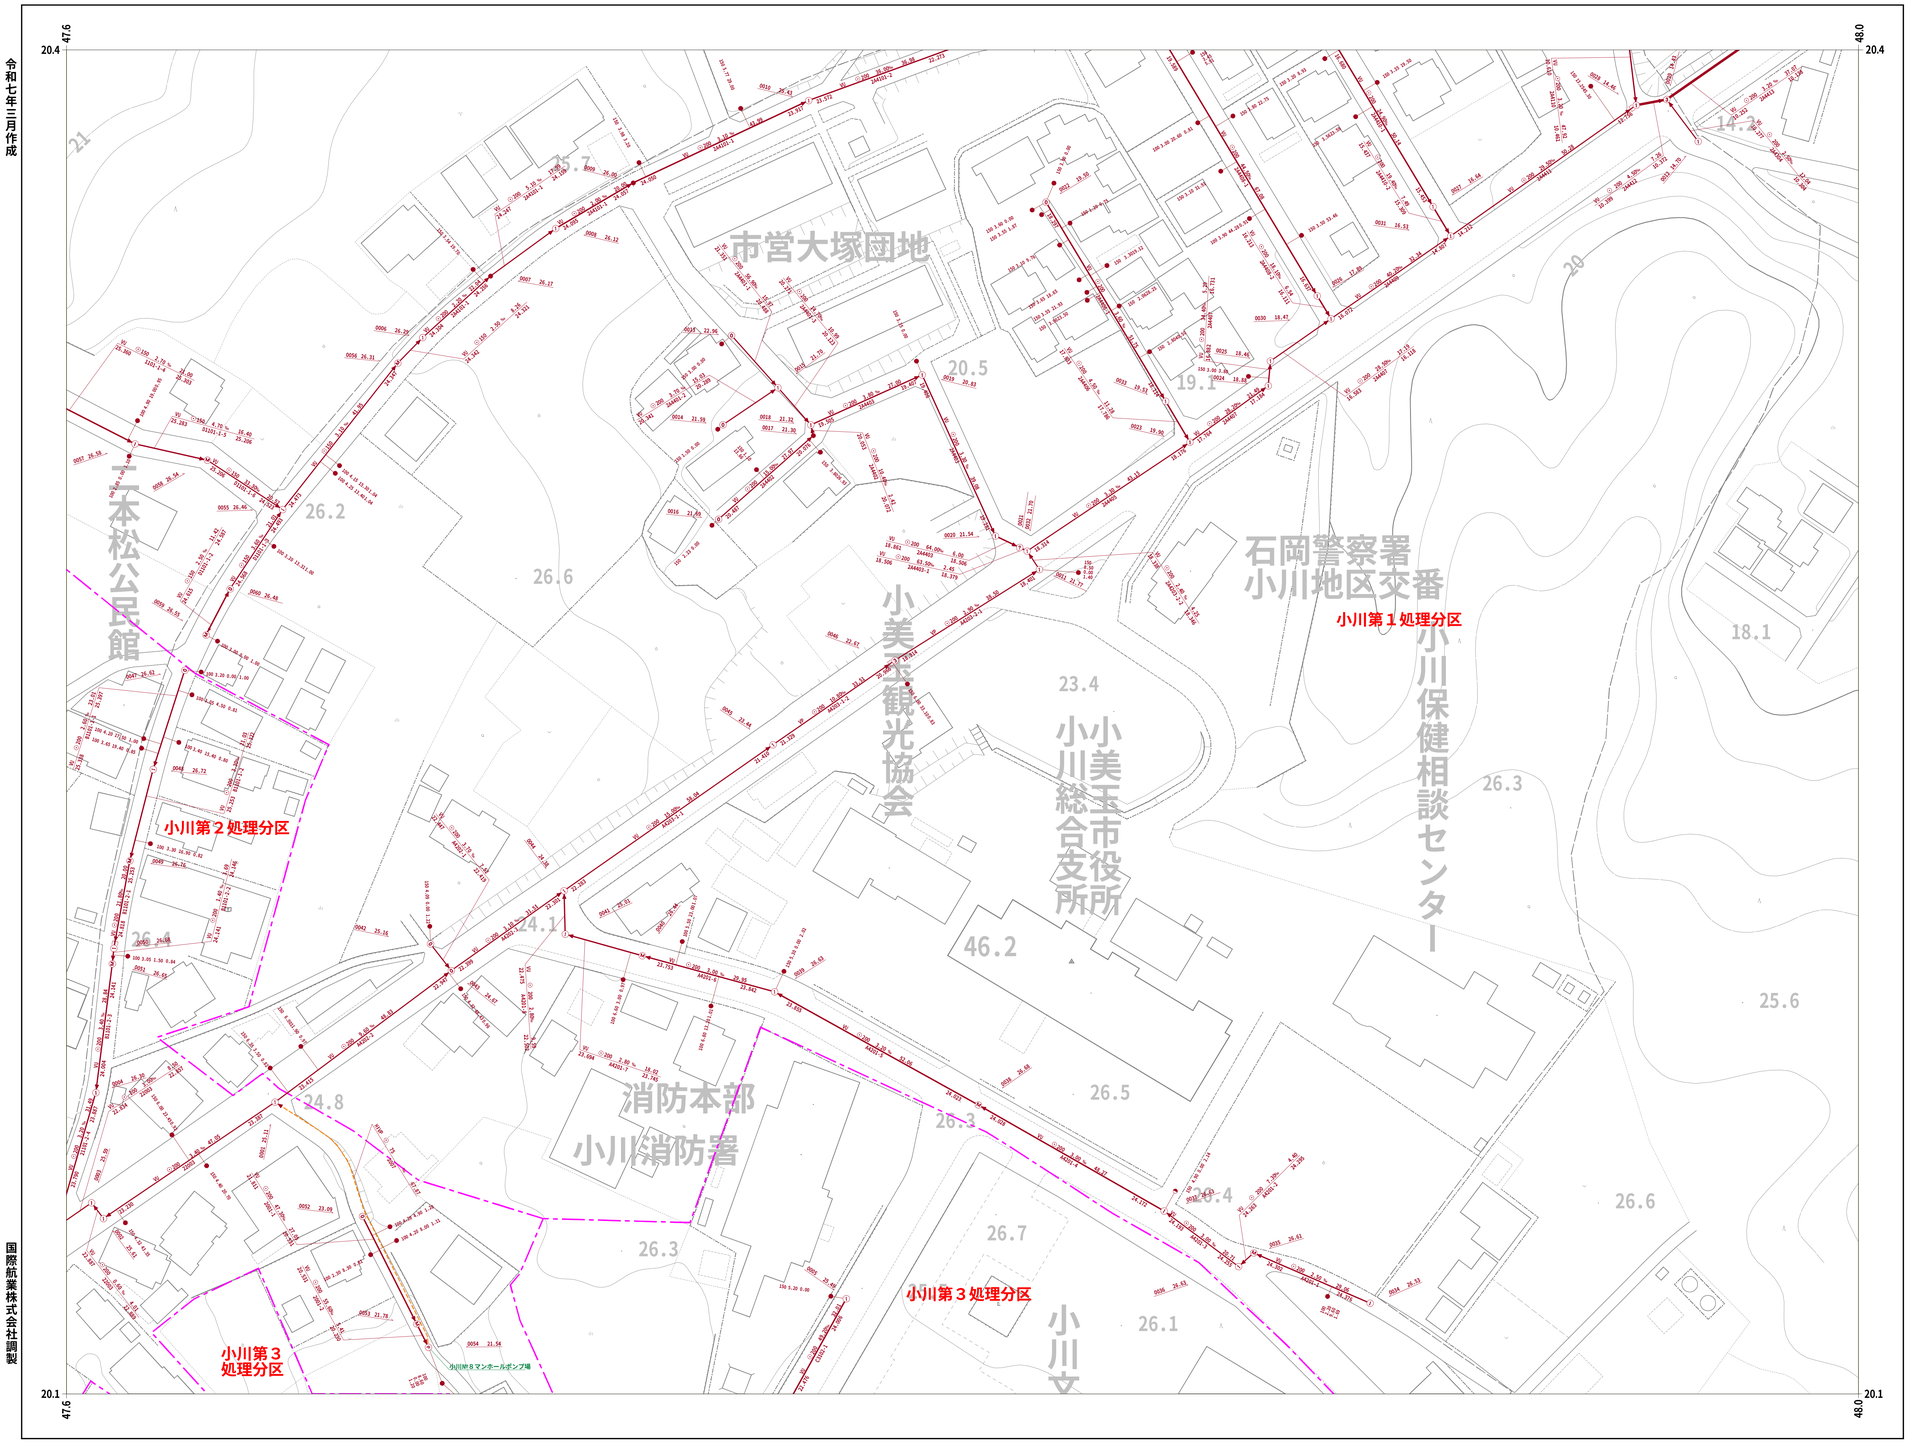

国際航業株式会社調製

小美玉市

31-29

1 : 500

0 10 20 40 60 80 100

31-18	31-19	32-10
31-28	31-29	
31-38	31-39	32-30


凡 例

人孔	
0号ﾏﾝﾎｰﾙ(円形Φ75)	
1号ﾏﾝﾎｰﾙ(円形Φ90)	
2号ﾏﾝﾎｰﾙ(円形Φ120)	
3号ﾏﾝﾎｰﾙ(円形Φ150)	
4号ﾏﾝﾎｰﾙ(円形Φ180)	
5号ﾏﾝﾎｰﾙ(210×120)	
6号ﾏﾝﾎｰﾙ(260×120)	
特殊マンホール	
特 1号ﾏﾝﾎｰﾙ(60×90)	
特 2号ﾏﾝﾎｰﾙ(120×120)	
特 3号ﾏﾝﾎｰﾙ(140×120)	
特 4号ﾏﾝﾎｰﾙ(180×120)	
特 5号ﾏﾝﾎｰﾙ(Φ150)	
特 6号ﾏﾝﾎｰﾙ(Φ180)	
特 7号ﾏﾝﾎｰﾙ(210×210)	
楕円マンホール	
矩形マンホール	
小口径マンホール	
マシンホール	
ポンプ付マンホール	
吐 口	
仮想マンホール	
管止め	
流域下水道ﾏﾝﾎｰﾙ	

桝	
20cm桝	
30cm桝	
0号マンホール桝	
雨水桝	
取付管のみ	
管止め及び小口径桝	

管渠	
幹線	
枝線	
幹線（圧送）	
枝線（圧送）	
幹線（雨水）	


記 載 例

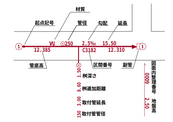

31-30

小美玉市公共下水道台帳施設平面図

令和七年三月作成

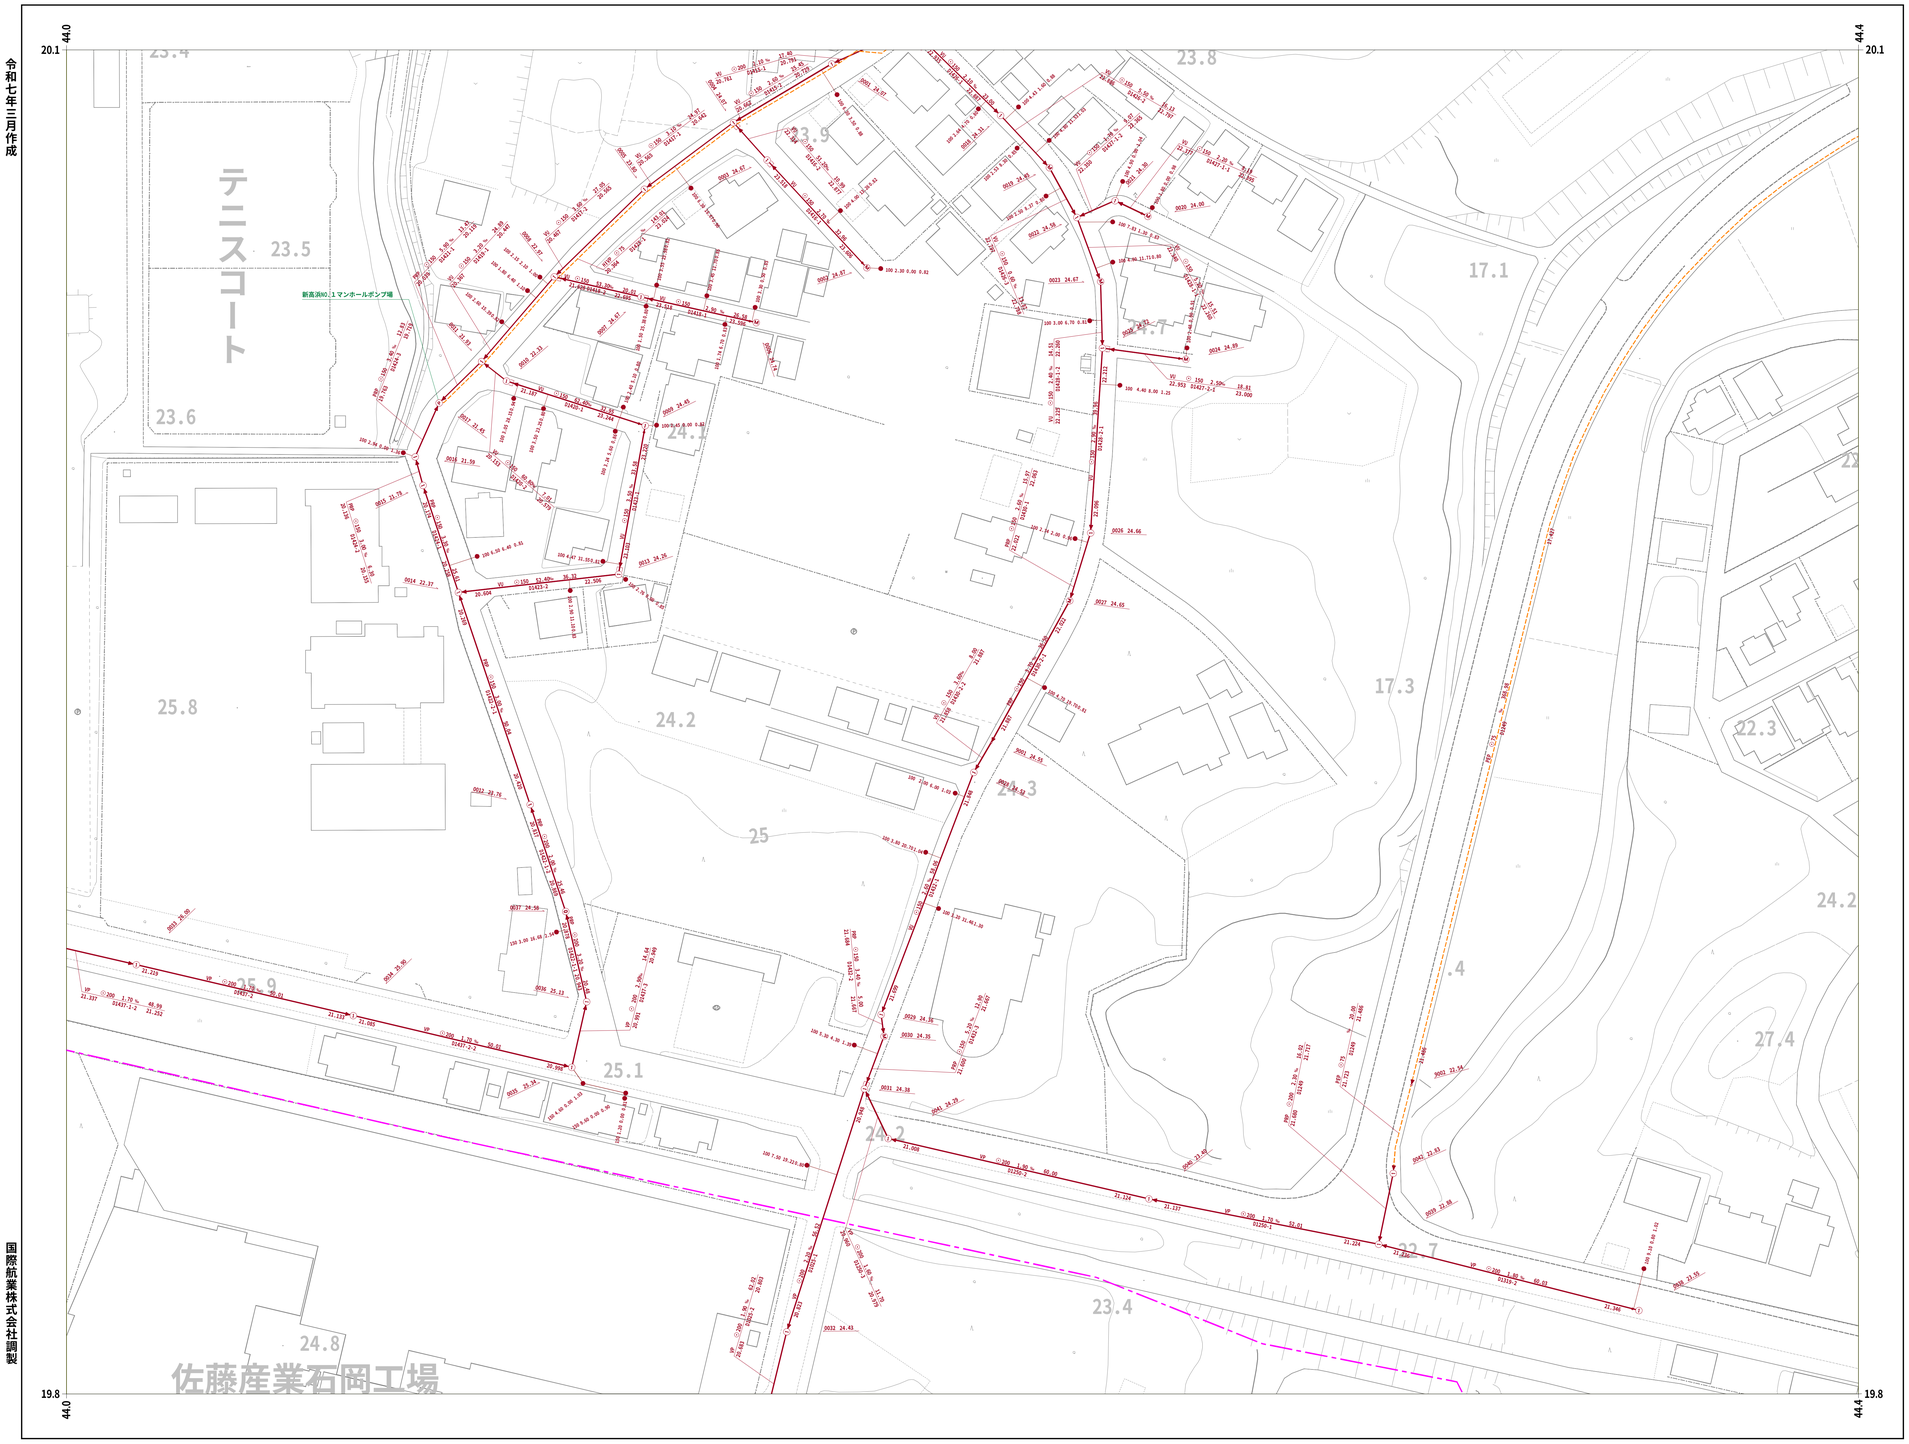

30-29	31-20	31-21
30-39	31-30	31-31
30-49	31-40	31-41


凡 例

人孔	
0号ﾏﾝﾎｰﾙ(円形Φ75)	
1号ﾏﾝﾎｰﾙ(円形Φ90)	
2号ﾏﾝﾎｰﾙ(円形Φ120)	
3号ﾏﾝﾎｰﾙ(円形Φ150)	
4号ﾏﾝﾎｰﾙ(円形Φ180)	
5号ﾏﾝﾎｰﾙ(210×120)	
6号ﾏﾝﾎｰﾙ(260×120)	
特殊マンホール	
特 1号ﾏﾝﾎｰﾙ(60×90)	
特 2号ﾏﾝﾎｰﾙ(120×120)	
特 3号ﾏﾝﾎｰﾙ(140×120)	
特 4号ﾏﾝﾎｰﾙ(180×120)	
特 5号ﾏﾝﾎｰﾙ(φ150)	
特 6号ﾏﾝﾎｰﾙ(φ180)	
特 7号ﾏﾝﾎｰﾙ(210×210)	
楕円マンホール	
矩形マンホール	
小口径マンホール	
マシンホール	
ポンプ付マンホール	
吐 口	
仮想マンホール	
管止め	
流域下水道ﾏﾝﾎｰﾙ	

桝	
20cm桝	
30cm桝	
0号マンホール桝	
雨水桝	
取付管のみ	
管止め及び小口径桝	

管渠	
幹線	
枝線	
幹線（圧送）	
枝線（圧送）	
幹線（雨水）	

記 載 例

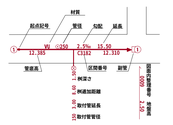
材質
起点記号
管径
勾配
延長
VU
C1152
12.385
12.310
15.00
管底高
区間番号
耐荷
1.50
1.00
0.50
0.00
1.50
1.00
0.50
0.00
1.50
1.00
0.50
0.00

31-31

小美玉市公共下水道台帳施設平面図

令和七年三月作成



31-20	31-21	
31-30	31-31	
31-40	31-41	31-42


凡 例

人孔	
0号ﾏﾝﾎｰﾙ(円形Φ75)	
1号ﾏﾝﾎｰﾙ(円形Φ90)	
2号ﾏﾝﾎｰﾙ(円形Φ120)	
3号ﾏﾝﾎｰﾙ(円形Φ150)	
4号ﾏﾝﾎｰﾙ(円形Φ180)	
5号ﾏﾝﾎｰﾙ(210×120)	
6号ﾏﾝﾎｰﾙ(260×120)	
特殊マンホール	
特1号ﾏﾝﾎｰﾙ(60×90)	
特2号ﾏﾝﾎｰﾙ(120×120)	
特3号ﾏﾝﾎｰﾙ(140×120)	
特4号ﾏﾝﾎｰﾙ(180×120)	
特5号ﾏﾝﾎｰﾙ(Φ150)	
特6号ﾏﾝﾎｰﾙ(Φ180)	
特7号ﾏﾝﾎｰﾙ(210×210)	
楕円マンホール	
矩形マンホール	
小口径マンホール	
マシンホール	
ポンプ付マンホール	
吐 口	
仮想マンホール	
管止め	
流域下水道ﾏﾝﾎｰﾙ	

桝	
20cm桝	
30cm桝	
0号マンホール桝	
雨水桝	
取付管のみ	
管止め及び小口径桝	

管	渠
幹線	
枝線	
幹線（圧送）	
枝線（圧送）	
幹線（雨水）	

記 載 例

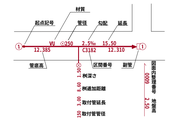

小美玉市

国際航業株式会社調製

1 : 500


0 10 20 40 60 80 100

31-31

31-37

小美玉市公共下水道台帳施設平面図

令和七年三月作成

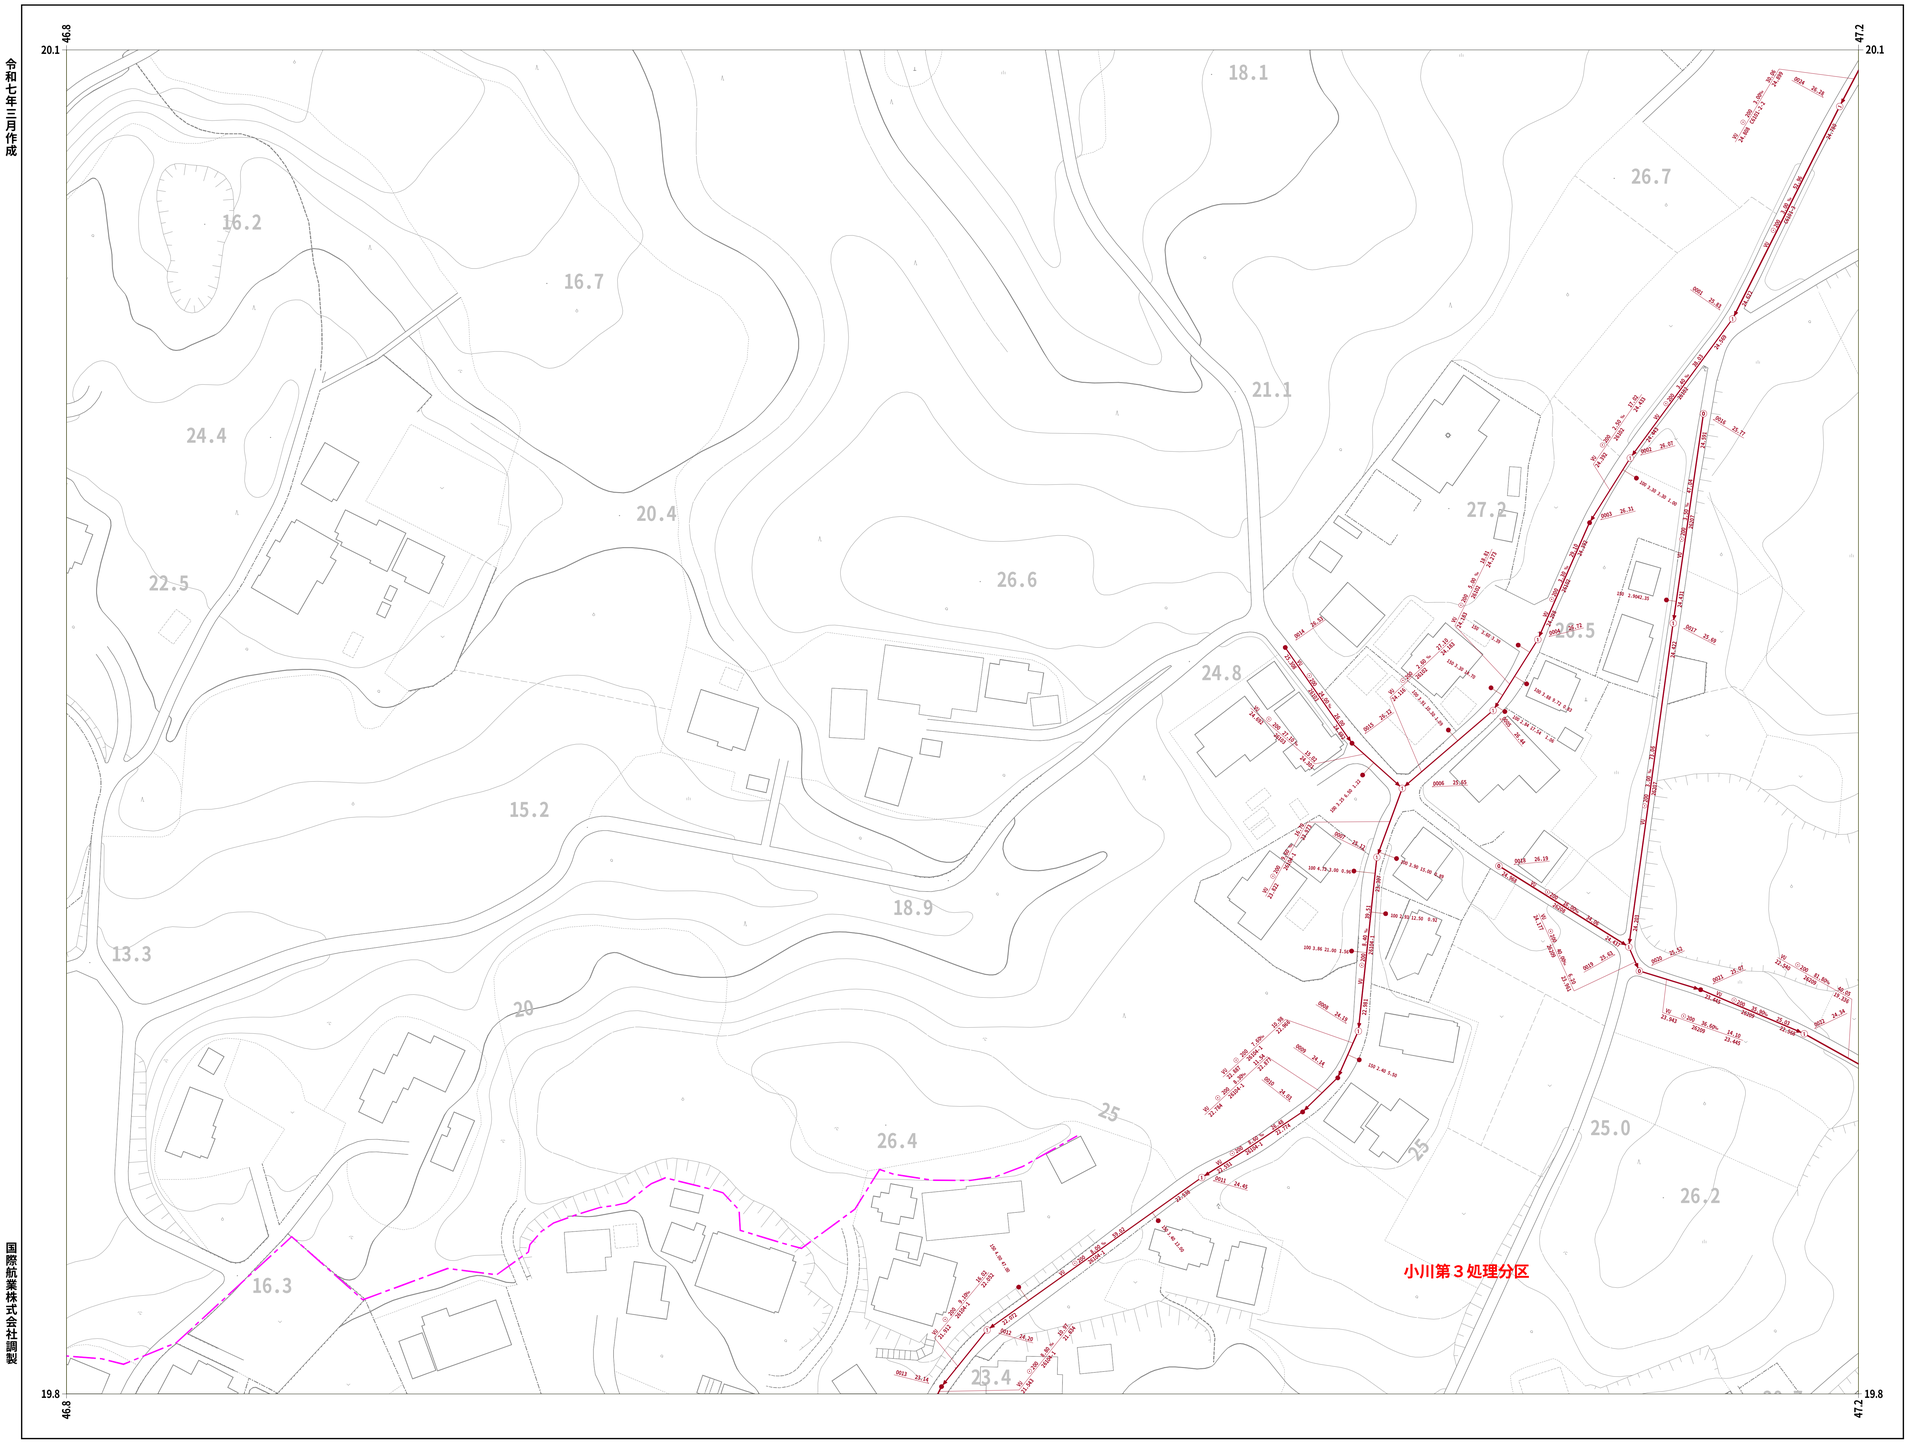

国際航業株式会社調製

小美玉市

31-37

1 : 500


0 10 20 40 60 80 100

	31-27	31-28
	31-37	31-38
31-46	31-47	31-48

凡 例

人　　孔	
0号ﾏﾝﾎｰﾙ(円形Φ75)	
1号ﾏﾝﾎｰﾙ(円形Φ90)	
2号ﾏﾝﾎｰﾙ(円形Φ120)	
3号ﾏﾝﾎｰﾙ(円形Φ150)	
4号ﾏﾝﾎｰﾙ(円形Φ180)	
5号ﾏﾝﾎｰﾙ(210×120)	
6号ﾏﾝﾎｰﾙ(260×120)	
特殊マンホール	
特 1号ﾏﾝﾎｰﾙ(60×90)	
特 2号ﾏﾝﾎｰﾙ(120×120)	
特 3号ﾏﾝﾎｰﾙ(140×120)	
特 4号ﾏﾝﾎｰﾙ(180×120)	
特 5号ﾏﾝﾎｰﾙ(Φ150)	
特 6号ﾏﾝﾎｰﾙ(Φ180)	
特 7号ﾏﾝﾎｰﾙ(210×210)	
楕円マンホール	
矩形マンホール	
小口径マンホール	
マシンホール	
ポンプ付マンホール	
吐　口	
仮想マンホール	
管止め	
流域下水道ﾏﾝﾎｰﾙ	
桝	
20cm桝	
30cm桝	
0号マンホール桝	
雨水桝	
取付管のみ	
管止め及び小口径桝	
管　　渠	
幹線	
枝線	
幹線（圧送）	
枝線（圧送）	
幹線（雨水）	


記　載　例

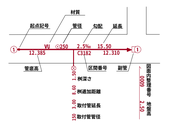

31-38

小美玉市公共下水道台帳施設平面図

令和七年三月作成

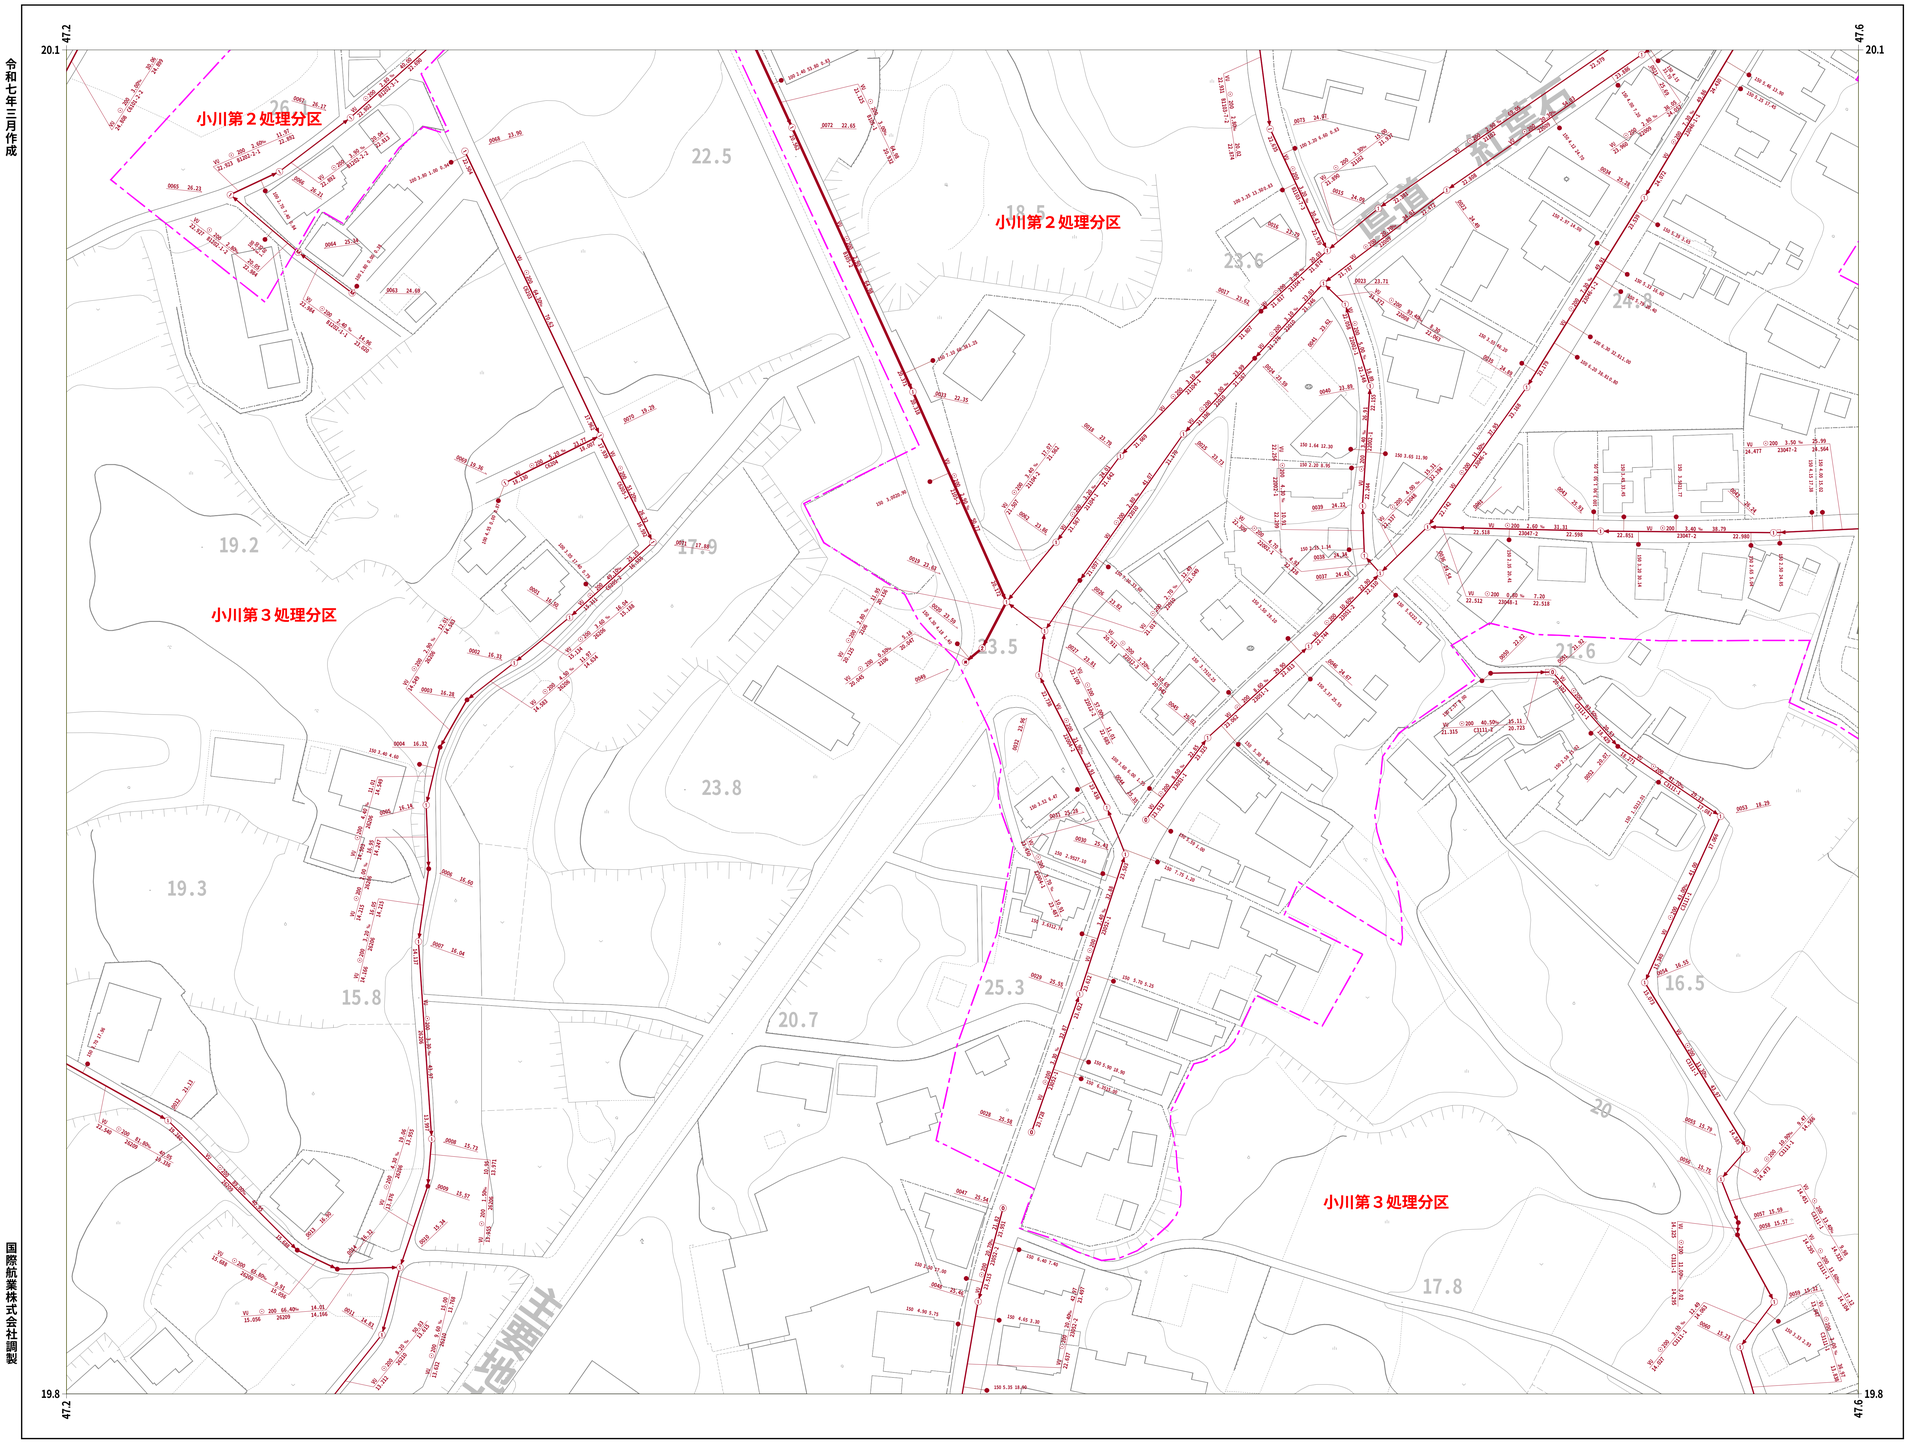

国際航業株式会社調製

小美玉市

31-27	31-28	31-29
31-37	31-38	31-39
31-47	31-48	31-49


凡 例

人孔	
0号ﾏﾝﾎｰﾙ(円形Φ75)	
1号ﾏﾝﾎｰﾙ(円形Φ90)	
2号ﾏﾝﾎｰﾙ(円形Φ120)	
3号ﾏﾝﾎｰﾙ(円形Φ150)	
4号ﾏﾝﾎｰﾙ(円形Φ180)	
5号ﾏﾝﾎｰﾙ(210×120)	
6号ﾏﾝﾎｰﾙ(260×120)	
特殊マンホール	
特 1号ﾏﾝﾎｰﾙ(60×90)	
特 2号ﾏﾝﾎｰﾙ(120×120)	
特 3号ﾏﾝﾎｰﾙ(140×120)	
特 4号ﾏﾝﾎｰﾙ(180×120)	
特 5号ﾏﾝﾎｰﾙ(Φ150)	
特 6号ﾏﾝﾎｰﾙ(Φ180)	
特 7号ﾏﾝﾎｰﾙ(210×210)	
楕円マンホール	
矩形マンホール	
小口径マンホール	
マシンホール	
ポンプ付マンホール	
吐 口	
仮想マンホール	
管止め	
流域下水道ﾏﾝﾎｰﾙ	

桝	
20cm桝	
30cm桝	
0号マンホール桝	
雨水桝	
取付管のみ	
管止め及び小口径桝	

管 渠	
幹線	
枝線	
幹線（圧送）	
枝線（圧送）	
幹線（雨水）	

記 載 例

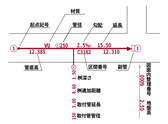

1 : 500


0 10 20 40 60 80 100

31-38

31-39

小美玉市公共下水道台帳施設平面図

令和七年三月作成

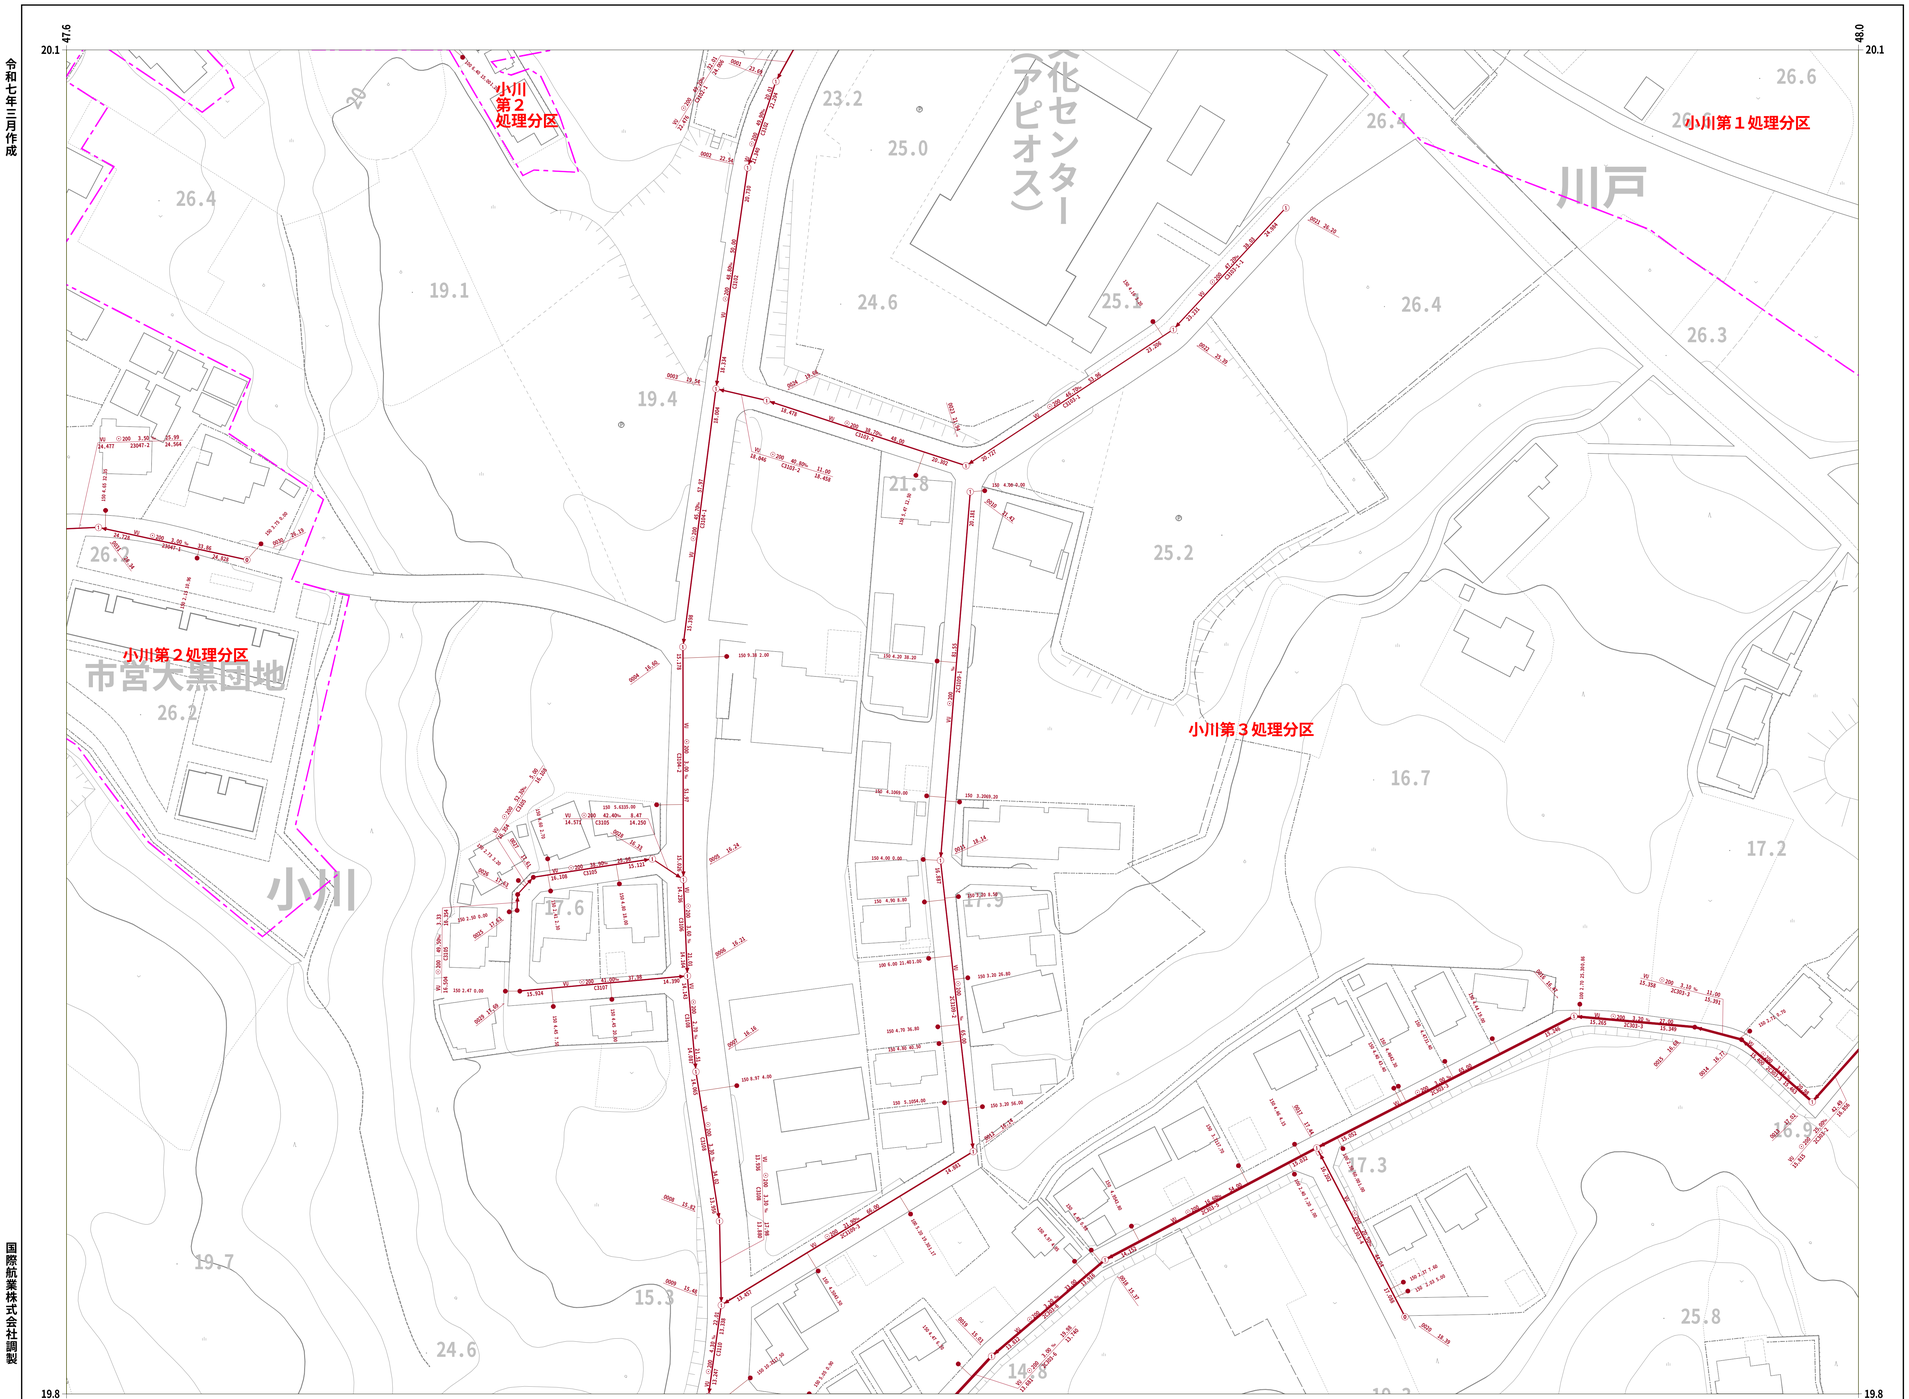

31-28	31-29	
31-38	31-39	32-30
31-48	31-49	


凡 例

人孔	
0号ﾏﾝﾎｰﾙ(円形Φ75)	⑨
1号ﾏﾝﾎｰﾙ(円形Φ90)	①
2号ﾏﾝﾎｰﾙ(円形Φ120)	②
3号ﾏﾝﾎｰﾙ(円形Φ150)	③
4号ﾏﾝﾎｰﾙ(円形Φ180)	④
5号ﾏﾝﾎｰﾙ(210×120)	●
6号ﾏﾝﾎｰﾙ(260×120)	□
特殊マンホール	特
特 1号ﾏﾝﾎｰﾙ(60×90)	1
特 2号ﾏﾝﾎｰﾙ(120×120)	▲
特 3号ﾏﾝﾎｰﾙ(140×120)	◇
特 4号ﾏﾝﾎｰﾙ(180×120)	◎
特 5号ﾏﾝﾎｰﾙ(φ150)	◎
特 6号ﾏﾝﾎｰﾙ(φ180)	▲
特 7号ﾏﾝﾎｰﾙ(210×210)	△
楕円マンホール	⬭
矩形マンホール	▩
小口径マンホール	●
マシンホール	M
ポンプ付マンホール	P
吐 口	
仮想マンホール	◦
管止め	]
流域下水道ﾏﾝﾎｰﾙ	◉

桝	
20cm桝	
30cm桝	
0号マンホール桝	
雨水桝	
取付管のみ	
管止め及び小口径桝	

管渠	
幹線	
枝線	
幹線（圧送）	
枝線（圧送）	
幹線（雨水）	

記 載 例

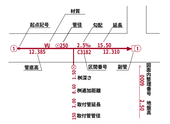

1 : 500

0 10 20 40 60 80 100

小美玉市


国際航業株式会社調製

31-39

31-40

小美玉市公共下水道台帳施設平面図

令和七年三月作成

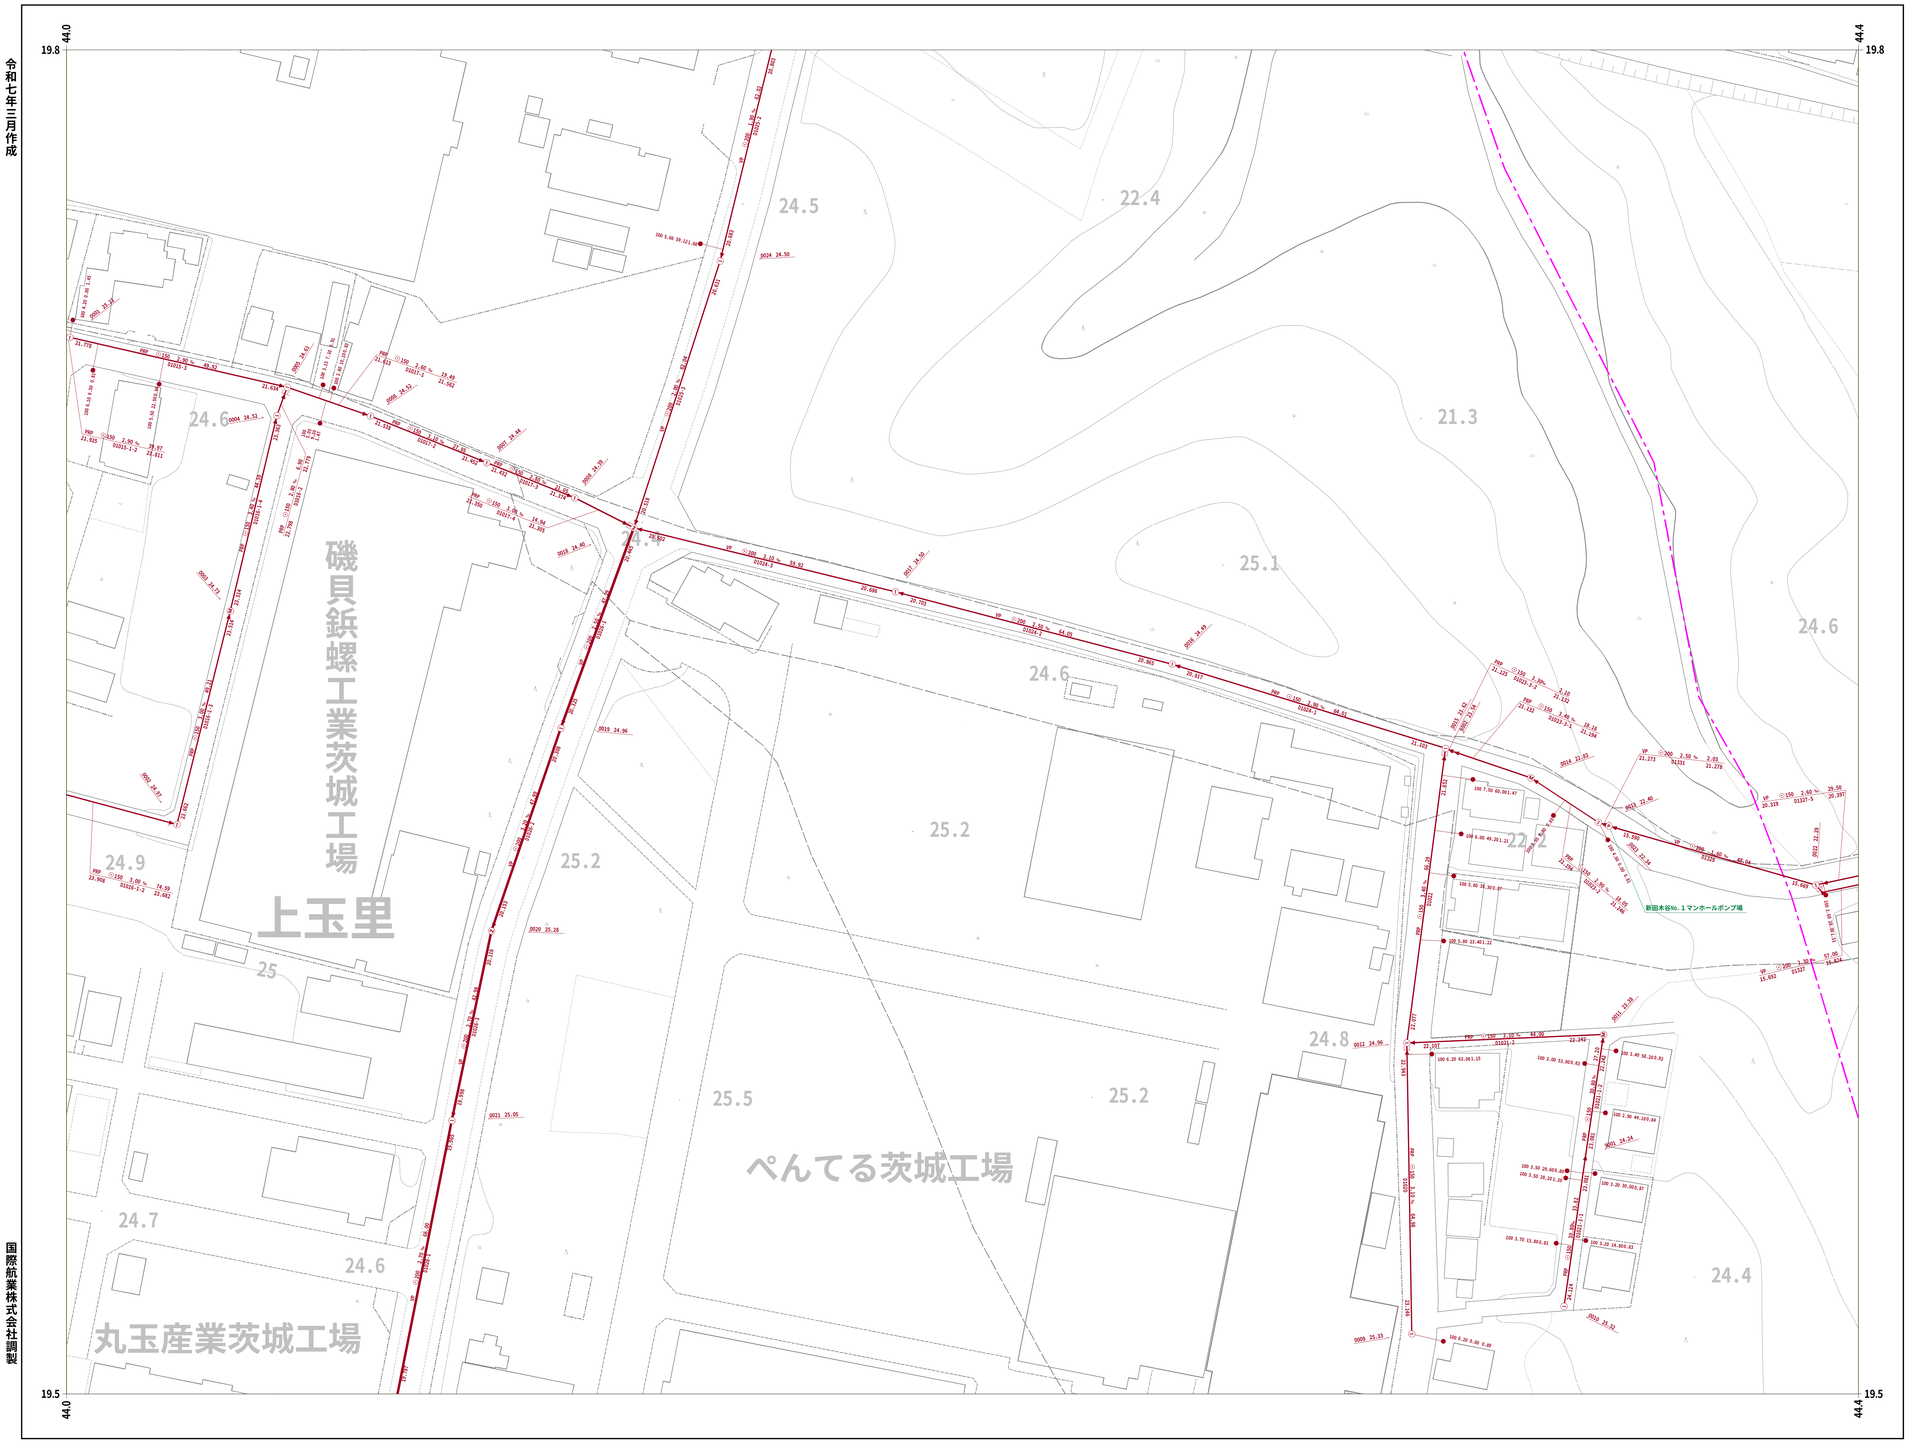

30-39	31-30	31-31
30-49	31-40	31-41
30-59	31-50	31-51


凡 例

人　　孔	
0号ﾏﾝﾎｰﾙ(円形Φ75)	
1号ﾏﾝﾎｰﾙ(円形Φ90)	
2号ﾏﾝﾎｰﾙ(円形Φ120)	
3号ﾏﾝﾎｰﾙ(円形Φ150)	
4号ﾏﾝﾎｰﾙ(円形Φ180)	
5号ﾏﾝﾎｰﾙ(210×120)	
6号ﾏﾝﾎｰﾙ(260×120)	
特殊マンホール	
特 1号ﾏﾝﾎｰﾙ(60×90)	
特 2号ﾏﾝﾎｰﾙ(120×120)	
特 3号ﾏﾝﾎｰﾙ(140×120)	
特 4号ﾏﾝﾎｰﾙ(180×120)	
特 5号ﾏﾝﾎｰﾙ(Φ150)	
特 6号ﾏﾝﾎｰﾙ(Φ180)	
特 7号ﾏﾝﾎｰﾙ(210×210)	
楕円マンホール	
矩形マンホール	
小口径マンホール	
マシンホール	
ポンプ付マンホール	
吐　口	
仮想マンホール	
管止め	
流域下水道ﾏﾝﾎｰﾙ	

桝	
20cm桝	
30cm桝	
0号マンホール桝	
雨水桝	
取付管のみ	
管止め及び小口径桝	

管　　渠	
幹線	
枝線	
幹線（圧送）	
枝線（圧送）	
幹線（雨水）	

記　載　例

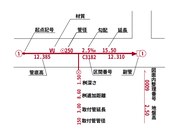

国際航業株式会社調製

小美玉市

31-40


1 : 500

0　10　20　40　60　80　100

31-41

小美玉市公共下水道台帳施設平面図

令和七年三月作成

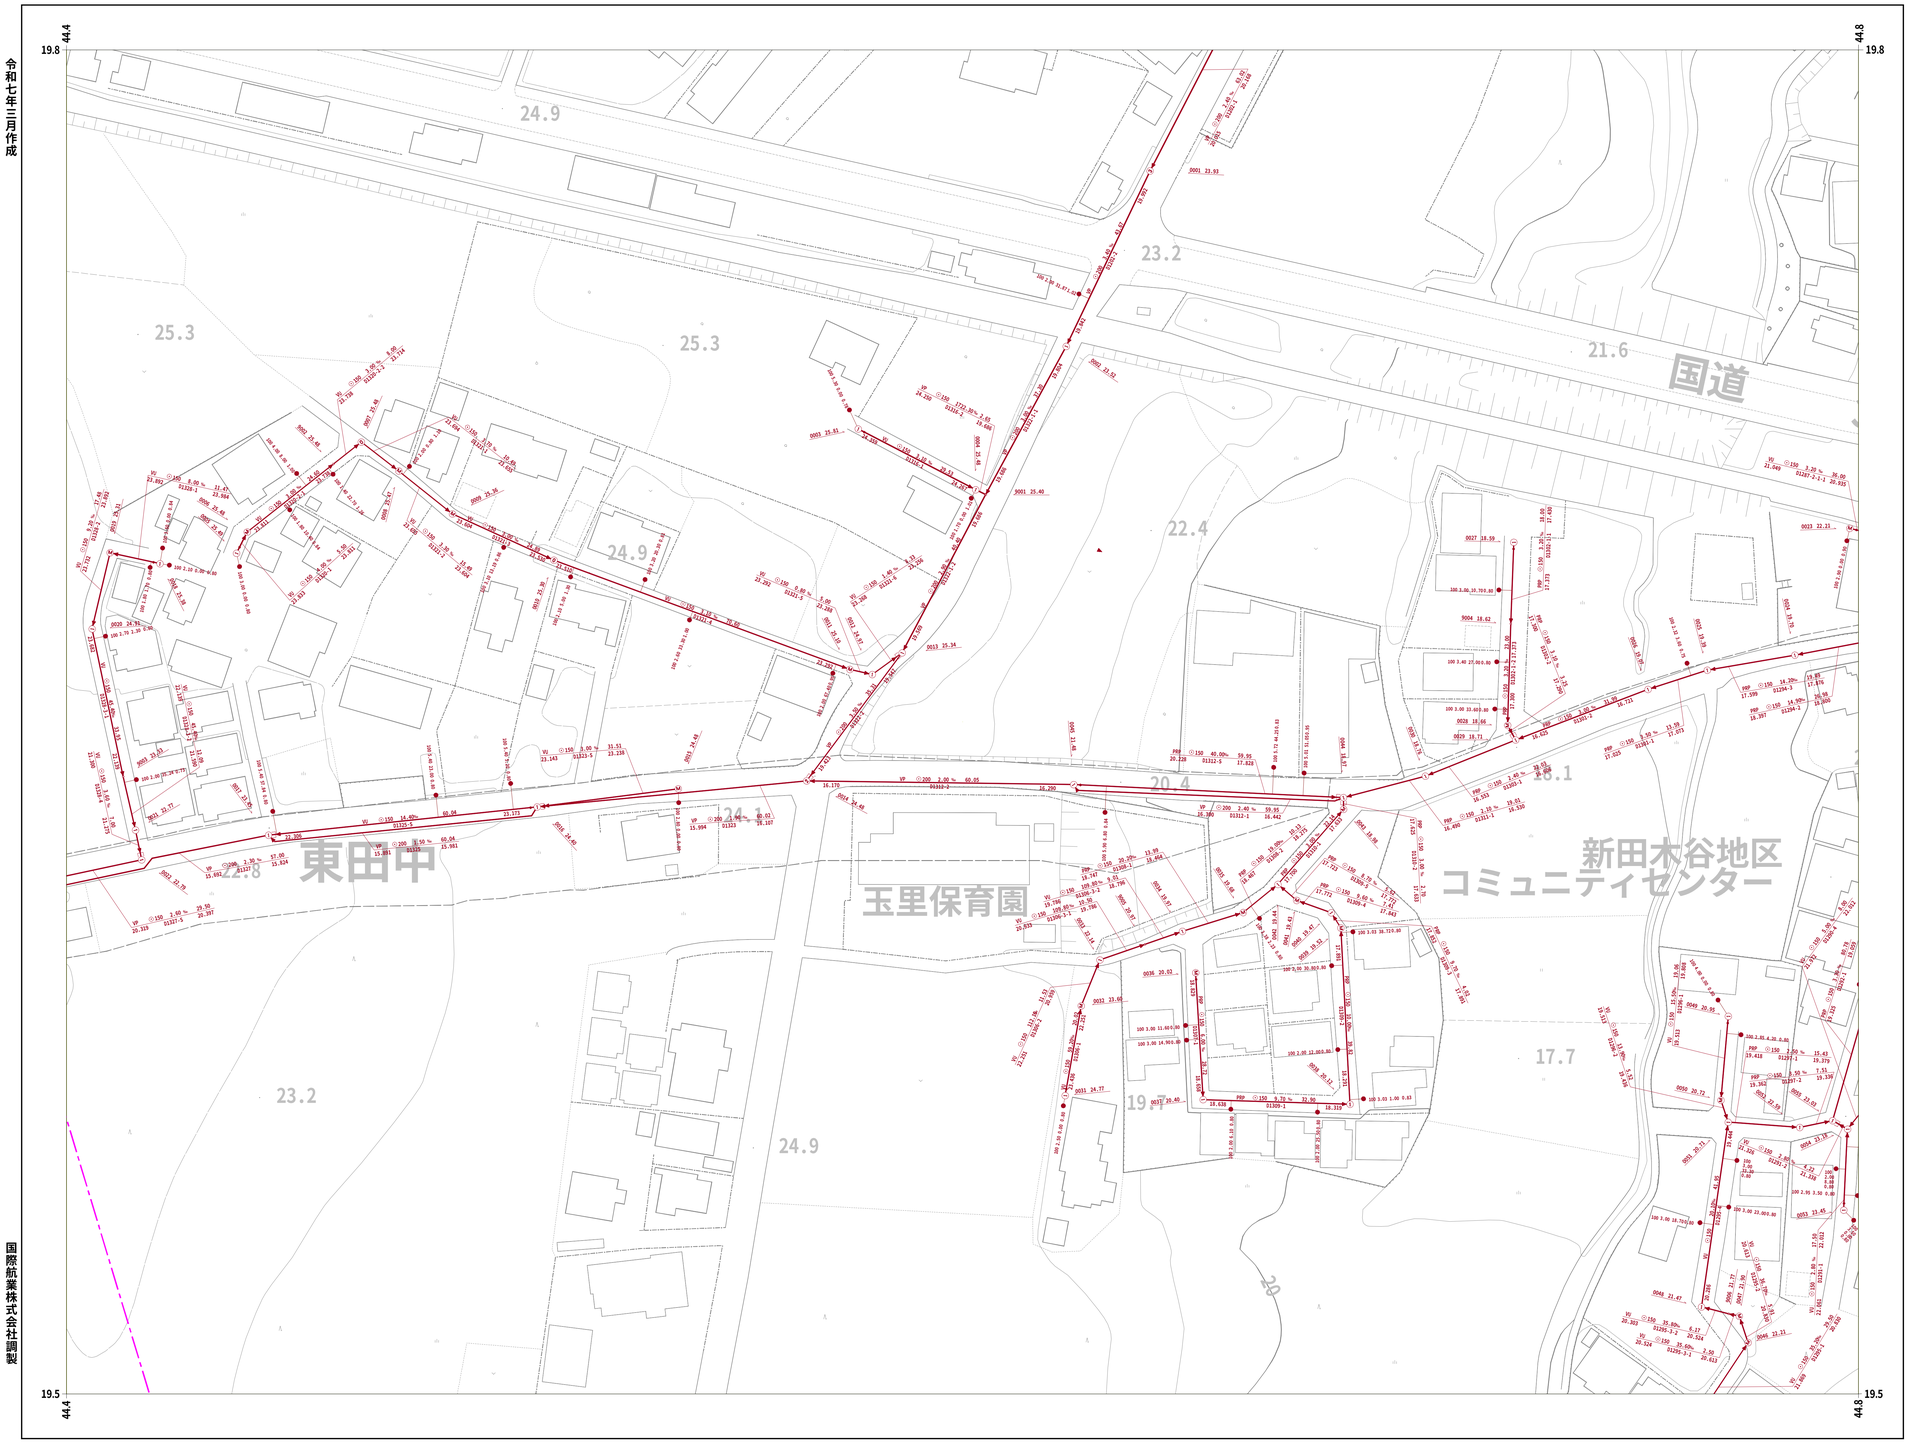

31-30	31-31	
31-40	31-41	31-42
31-50	31-51	


凡 例

人孔	
0号ﾏﾝﾎｰﾙ(円形Φ75)	⑨
1号ﾏﾝﾎｰﾙ(円形Φ90)	①
2号ﾏﾝﾎｰﾙ(円形Φ120)	②
3号ﾏﾝﾎｰﾙ(円形Φ150)	③
4号ﾏﾝﾎｰﾙ(円形Φ180)	④
5号ﾏﾝﾎｰﾙ(210×120)	●
6号ﾏﾝﾎｰﾙ(260×120)	□
特殊マンホール	特
特 1号ﾏﾝﾎｰﾙ(60×90)	1
特 2号ﾏﾝﾎｰﾙ(120×120)	▲
特 3号ﾏﾝﾎｰﾙ(140×120)	◇
特 4号ﾏﾝﾎｰﾙ(180×120)	◎
特 5号ﾏﾝﾎｰﾙ(Φ150)	⊕
特 6号ﾏﾝﾎｰﾙ(Φ180)	▲
特 7号ﾏﾝﾎｰﾙ(210×210)	⊠
楕円マンホール	⬭
矩形マンホール	▩
小口径マンホール	●
マシンホール	M
ポンプ付マンホール	P
吐 口	⊢
仮想マンホール	◦
管止め	]
流域下水道ﾏﾝﾎｰﾙ	⊙

桝	
20cm桝	●
30cm桝	◑
0号マンホール桝	⊕
雨水桝	●
取付管のみ	⊸
管止め及び小口径桝	◀

管渠	
幹線	
枝線	
幹線（圧送）	
枝線（圧送）	
幹線（雨水）	


記 載 例

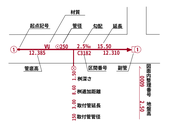
材質
起点配号
管種
勾配
延長
12.385
VU
L1102
12.310
管底高
区間番号
耐荷
1.00
1.00
1.00

31-42

小美玉市公共下水道台帳施設平面図

令和七年三月作成

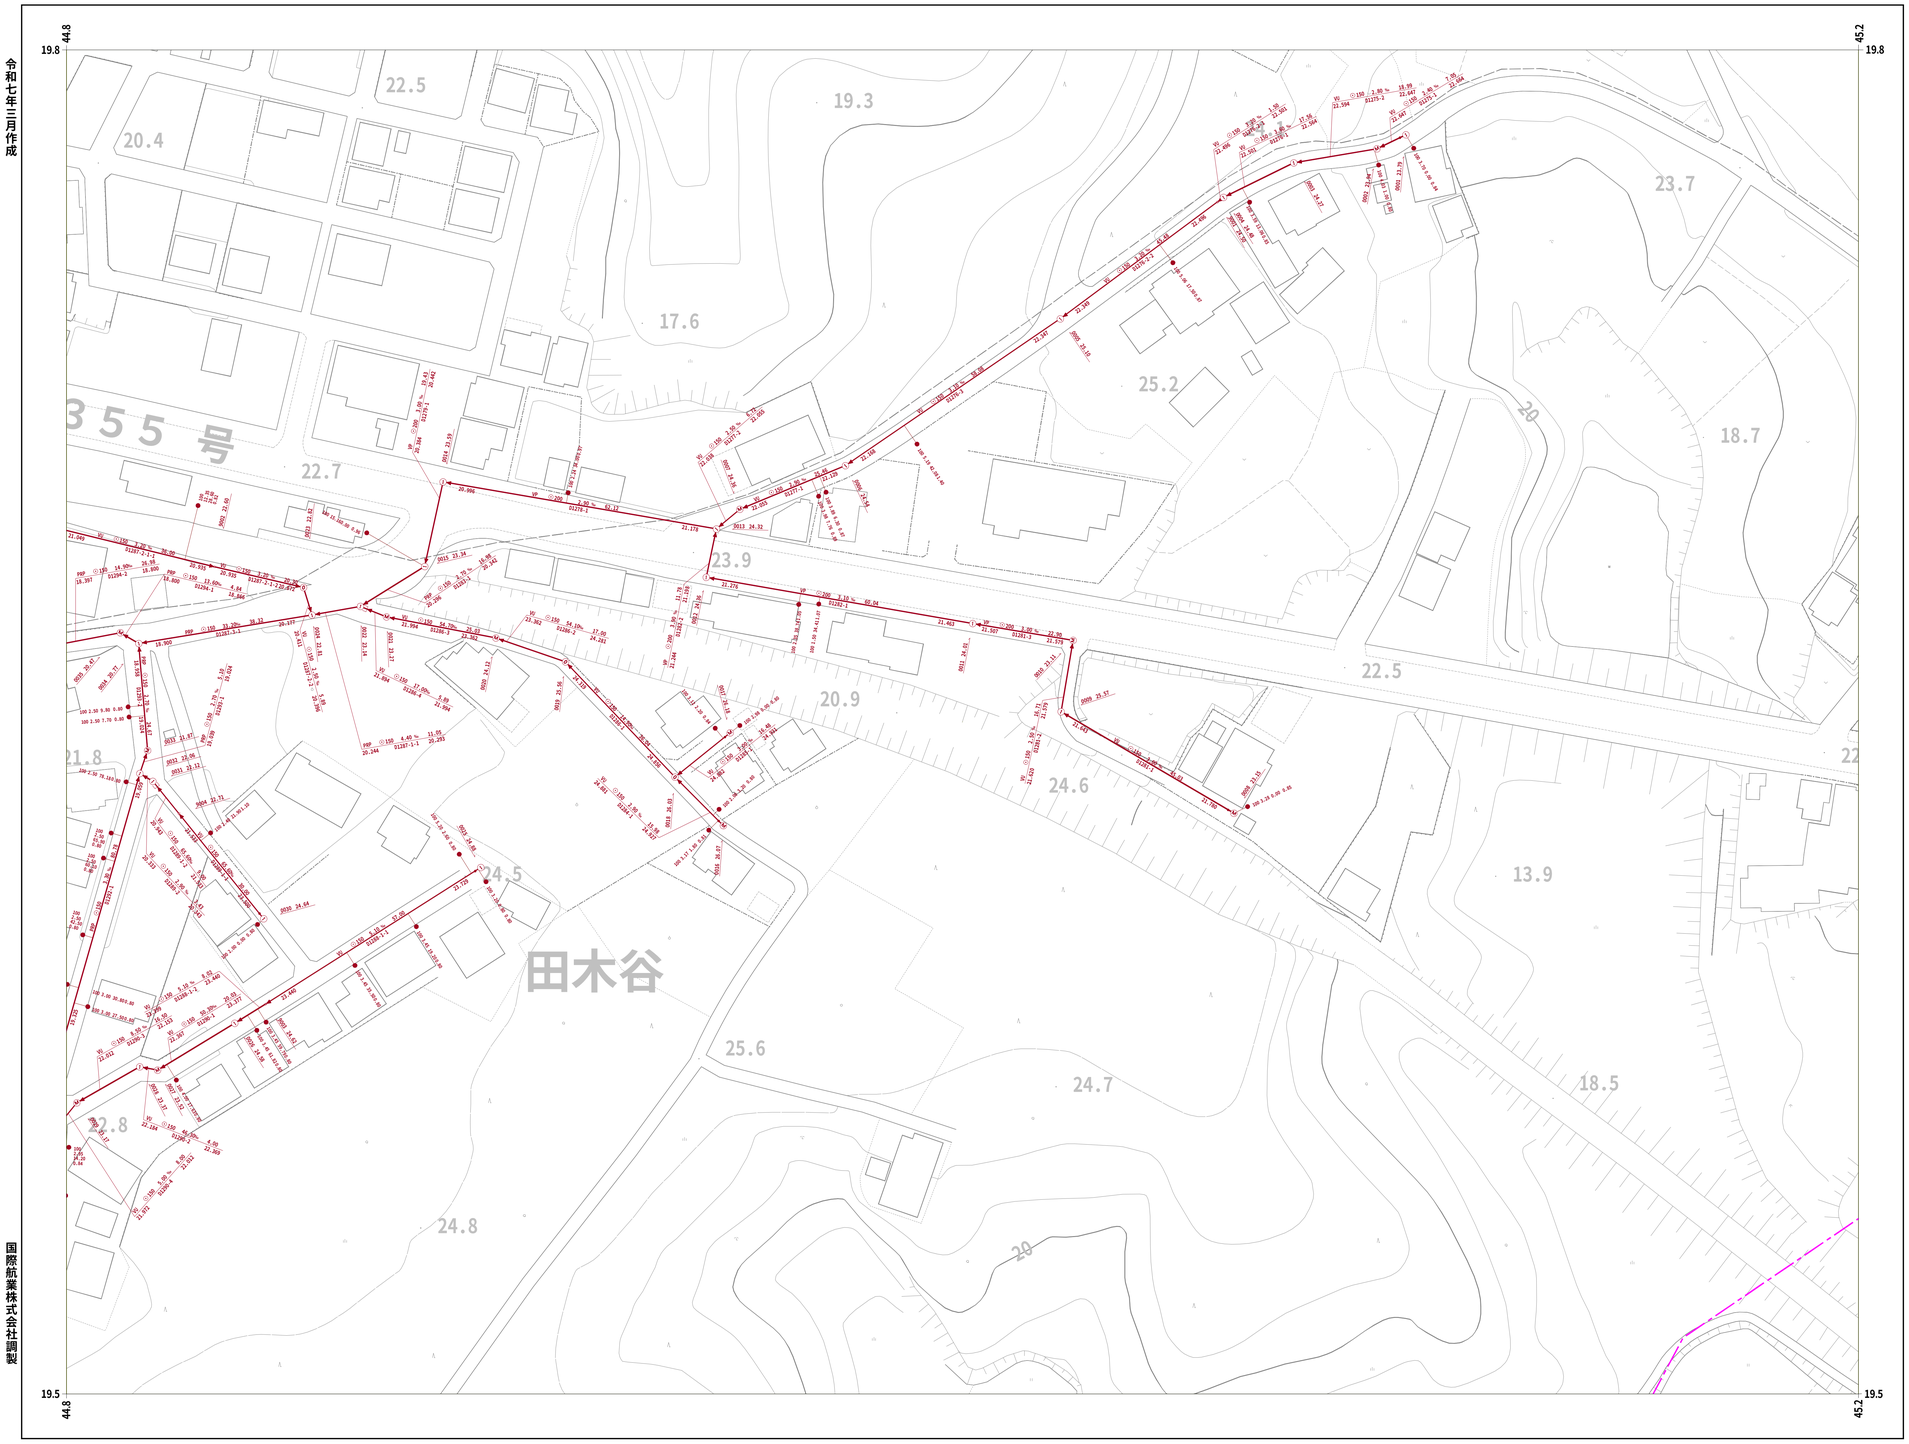


国際航業株式会社調製

小美玉市

31-31		
31-41	31-42	31-43
31-51		31-53

凡 例

人　　孔	
0号ﾏﾝﾎｰﾙ(円形Φ75)	
1号ﾏﾝﾎｰﾙ(円形Φ90)	
2号ﾏﾝﾎｰﾙ(円形Φ120)	
3号ﾏﾝﾎｰﾙ(円形Φ150)	
4号ﾏﾝﾎｰﾙ(円形Φ180)	
5号ﾏﾝﾎｰﾙ(210×120)	
6号ﾏﾝﾎｰﾙ(260×120)	
特殊マンホール	
特 1号ﾏﾝﾎｰﾙ(60×90)	
特 2号ﾏﾝﾎｰﾙ(120×120)	
特 3号ﾏﾝﾎｰﾙ(140×120)	
特 4号ﾏﾝﾎｰﾙ(180×120)	
特 5号ﾏﾝﾎｰﾙ(Φ150)	
特 6号ﾏﾝﾎｰﾙ(Φ180)	
特 7号ﾏﾝﾎｰﾙ(210×210)	
楕円マンホール	
矩形マンホール	
小口径マンホール	
マシンホール	
ポンプ付マンホール	
吐　口	
仮想マンホール	
管止め	
流域下水道ﾏﾝﾎｰﾙ	
桝	
20cm桝	
30cm桝	
0号マンホール桝	
雨水桝	
取付管のみ	
管止め及び小口径桝	
管　　渠	
幹線	
枝線	
幹線（圧送）	
枝線（圧送）	
幹線（雨水）	
記　載　例	

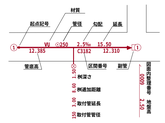

1 : 500


0　10　20　40　60　80　100

31-42

31-43

小美玉市公共下水道台帳施設平面図

令和八年三月作成

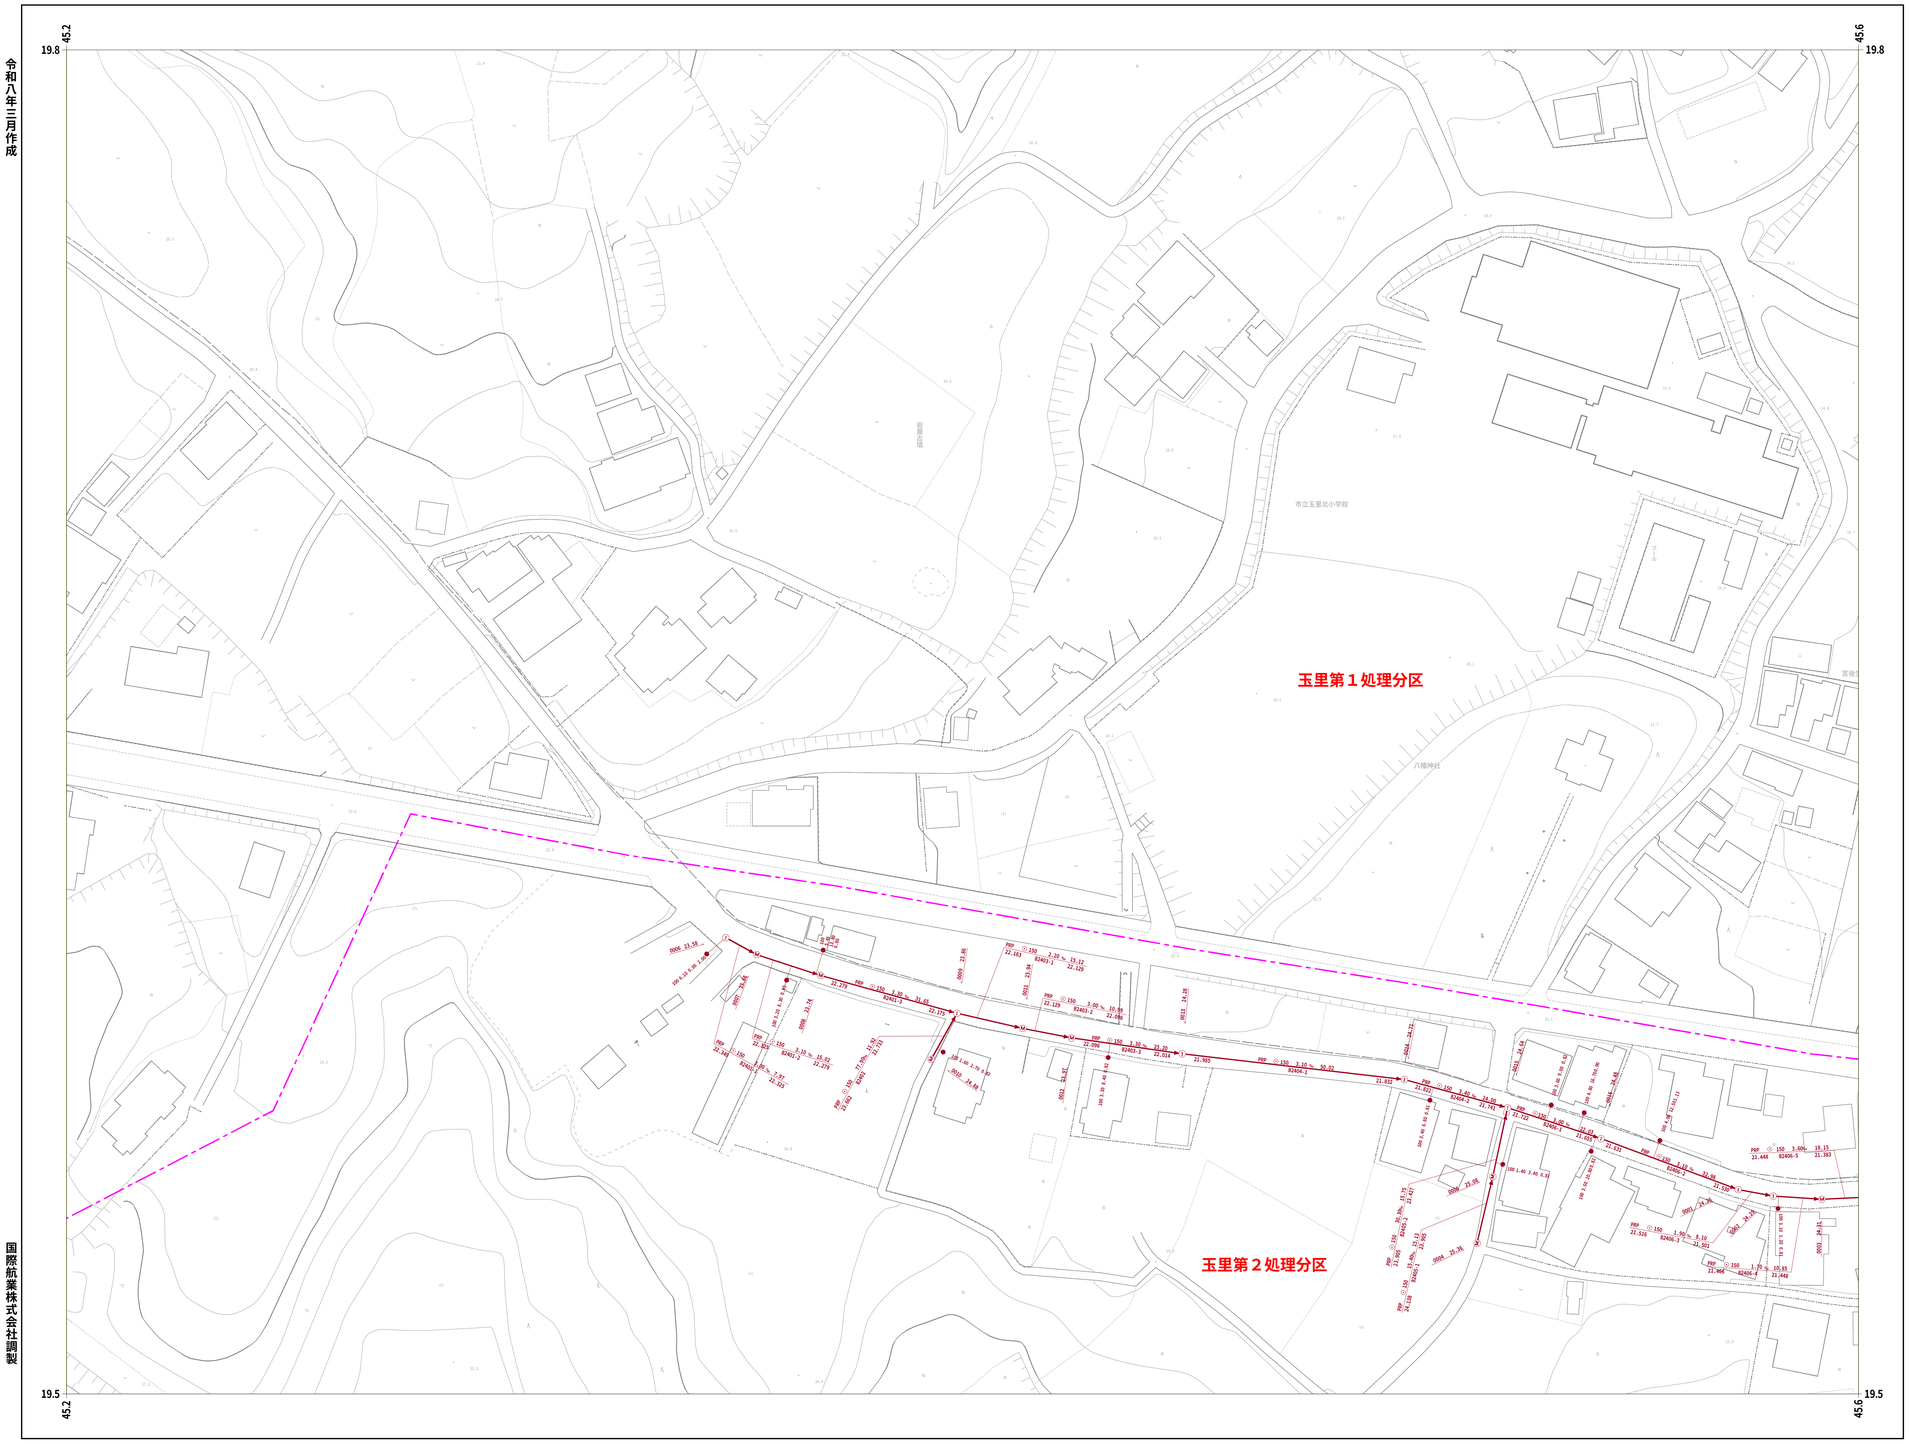

31-42	31-43	31-44
	31-53	31-54


凡 例

人　　孔	
0号ﾏﾝﾎｰﾙ(円形Φ75)	
1号ﾏﾝﾎｰﾙ(円形Φ90)	
2号ﾏﾝﾎｰﾙ(円形Φ120)	
3号ﾏﾝﾎｰﾙ(円形Φ150)	
4号ﾏﾝﾎｰﾙ(円形Φ180)	
5号ﾏﾝﾎｰﾙ(210×120)	
6号ﾏﾝﾎｰﾙ(260×120)	
特殊マンホール	
特 1号ﾏﾝﾎｰﾙ(60×90)	
特 2号ﾏﾝﾎｰﾙ(120×120)	
特 3号ﾏﾝﾎｰﾙ(140×120)	
特 4号ﾏﾝﾎｰﾙ(180×120)	
特 5号ﾏﾝﾎｰﾙ(φ150)	
特 6号ﾏﾝﾎｰﾙ(φ180)	
特 7号ﾏﾝﾎｰﾙ(210×210)	
楕円マンホール	
矩形マンホール	
小口径マンホール	
マシンホール	
ポンプ付マンホール	
吐　口	
仮想マンホール	
管止め	
流域下水道ﾏﾝﾎｰﾙ	

桝	
20cm桝	
30cm桝	
0号マンホール桝	
雨水桝	
取付管のみ	
管止め及び小口径桝	

管　　渠	
幹線	
枝線	
幹線（圧送）	
枝線（圧送）	
幹線（雨水）	

記　載　例

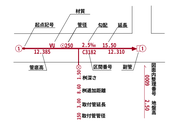

小美玉市

国際航業株式会社調製

1 : 500


0　10　20　40　60　80　100

31-43

31-44

小美玉市公共下水道台帳施設平面図

令和八年三月作成

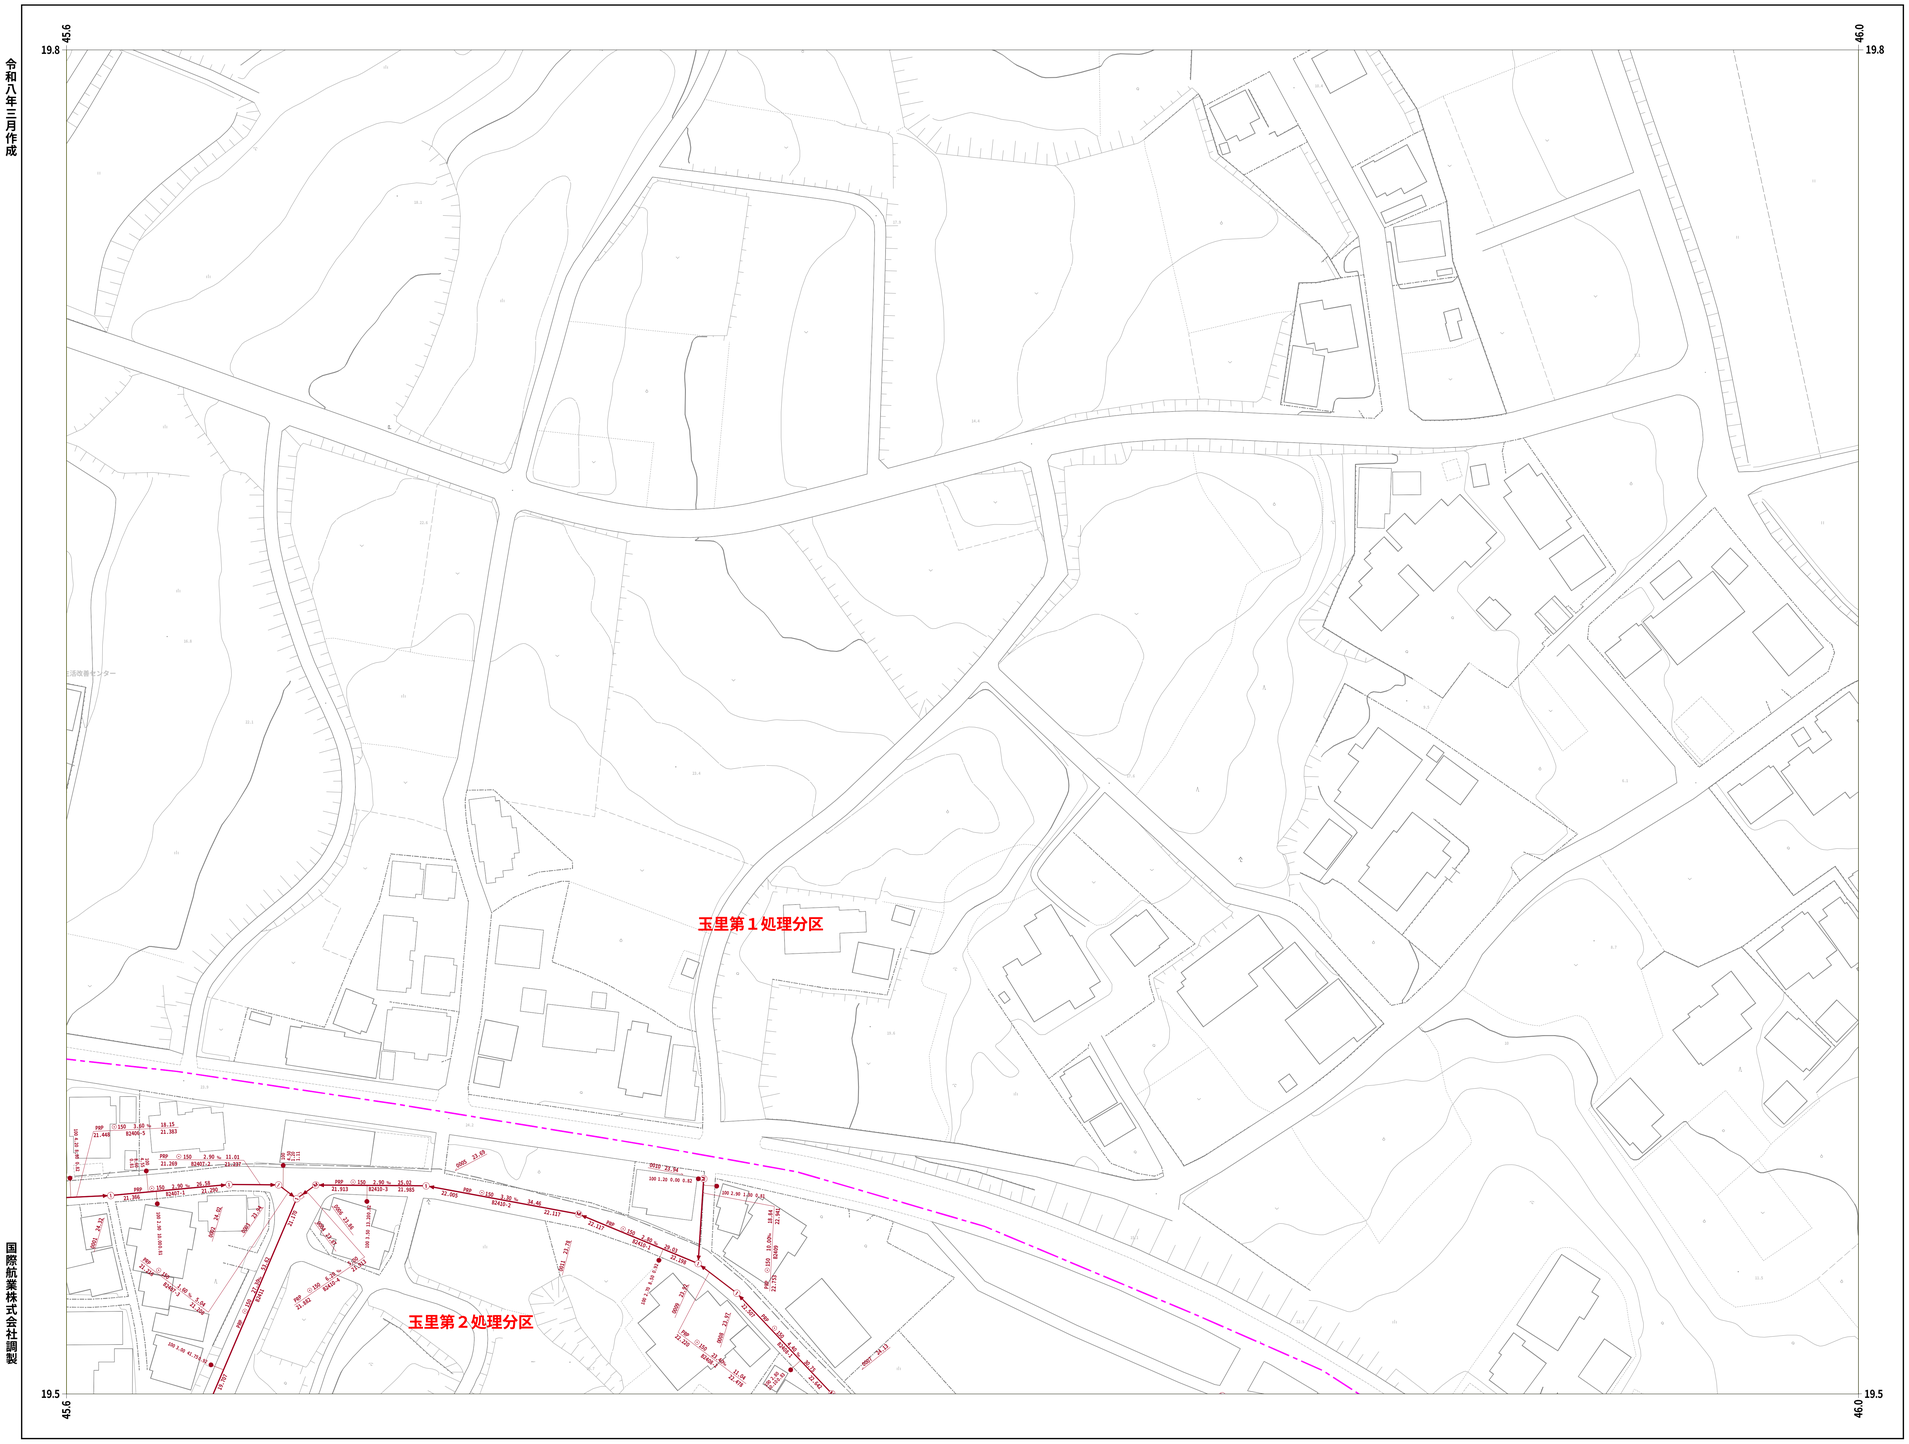

31-43	31-44	
31-53	31-54	31-55


凡 例

人　　孔	
0号ﾏﾝﾎｰﾙ(円形Φ75)	
1号ﾏﾝﾎｰﾙ(円形Φ90)	
2号ﾏﾝﾎｰﾙ(円形Φ120)	
3号ﾏﾝﾎｰﾙ(円形Φ150)	
4号ﾏﾝﾎｰﾙ(円形Φ180)	
5号ﾏﾝﾎｰﾙ(210×120)	
6号ﾏﾝﾎｰﾙ(260×120)	
特殊マンホール	
特 1号ﾏﾝﾎｰﾙ(60×90)	
特 2号ﾏﾝﾎｰﾙ(120×120)	
特 3号ﾏﾝﾎｰﾙ(140×120)	
特 4号ﾏﾝﾎｰﾙ(180×120)	
特 5号ﾏﾝﾎｰﾙ(φ150)	
特 6号ﾏﾝﾎｰﾙ(φ180)	
特 7号ﾏﾝﾎｰﾙ(210×210)	
楕円マンホール	
矩形マンホール	
小口径マンホール	
マシンホール	
ポンプ付マンホール	
吐　口	
仮想マンホール	
管止め	
流域下水道ﾏﾝﾎｰﾙ	

桝	
20cm桝	
30cm桝	
0号マンホール桝	
雨水桝	
取付管のみ	
管止め及び小口径桝	

管　　渠	
幹線	
枝線	
幹線（圧送）	
枝線（圧送）	
幹線（雨水）	

記　載　例

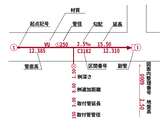

1 : 500

0　10　20　40　60　80　100

小美玉市

31-44

国際航業株式会社調製

31-46

小美玉市公共下水道台帳施設平面図

令和七年三月作成



国際航業株式会社調製

小美玉市

31-46

1 : 500

0 10 20 40 60 80 100

		31-37
	31-46	31-47
31-55	31-56	31-57


凡 例

人　　孔	
0号ﾏﾝﾎｰﾙ(円形Φ75)	
1号ﾏﾝﾎｰﾙ(円形Φ90)	
2号ﾏﾝﾎｰﾙ(円形Φ120)	
3号ﾏﾝﾎｰﾙ(円形Φ150)	
4号ﾏﾝﾎｰﾙ(円形Φ180)	
5号ﾏﾝﾎｰﾙ(210×120)	
6号ﾏﾝﾎｰﾙ(260×120)	
特殊マンホール	
特 1号ﾏﾝﾎｰﾙ(60×90)	
特 2号ﾏﾝﾎｰﾙ(120×120)	
特 3号ﾏﾝﾎｰﾙ(140×120)	
特 4号ﾏﾝﾎｰﾙ(180×120)	
特 5号ﾏﾝﾎｰﾙ(φ150)	
特 6号ﾏﾝﾎｰﾙ(φ180)	
特 7号ﾏﾝﾎｰﾙ(210×210)	
楕円マンホール	
矩形マンホール	
小口径マンホール	
マシンホール	
ポンプ付マンホール	
吐　口	
仮想マンホール	
管止め	
流域下水道ﾏﾝﾎｰﾙ	

桝	
20cm桝	
30cm桝	
0号マンホール桝	
雨水桝	
取付管のみ	
管止め及び小口径桝	

管　　渠	
幹線	
枝線	
幹線（圧送）	
枝線（圧送）	
幹線（雨水）	


記　載　例

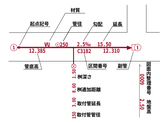

31-47

小美玉市公共下水道台帳施設平面図

令和七年三月作成

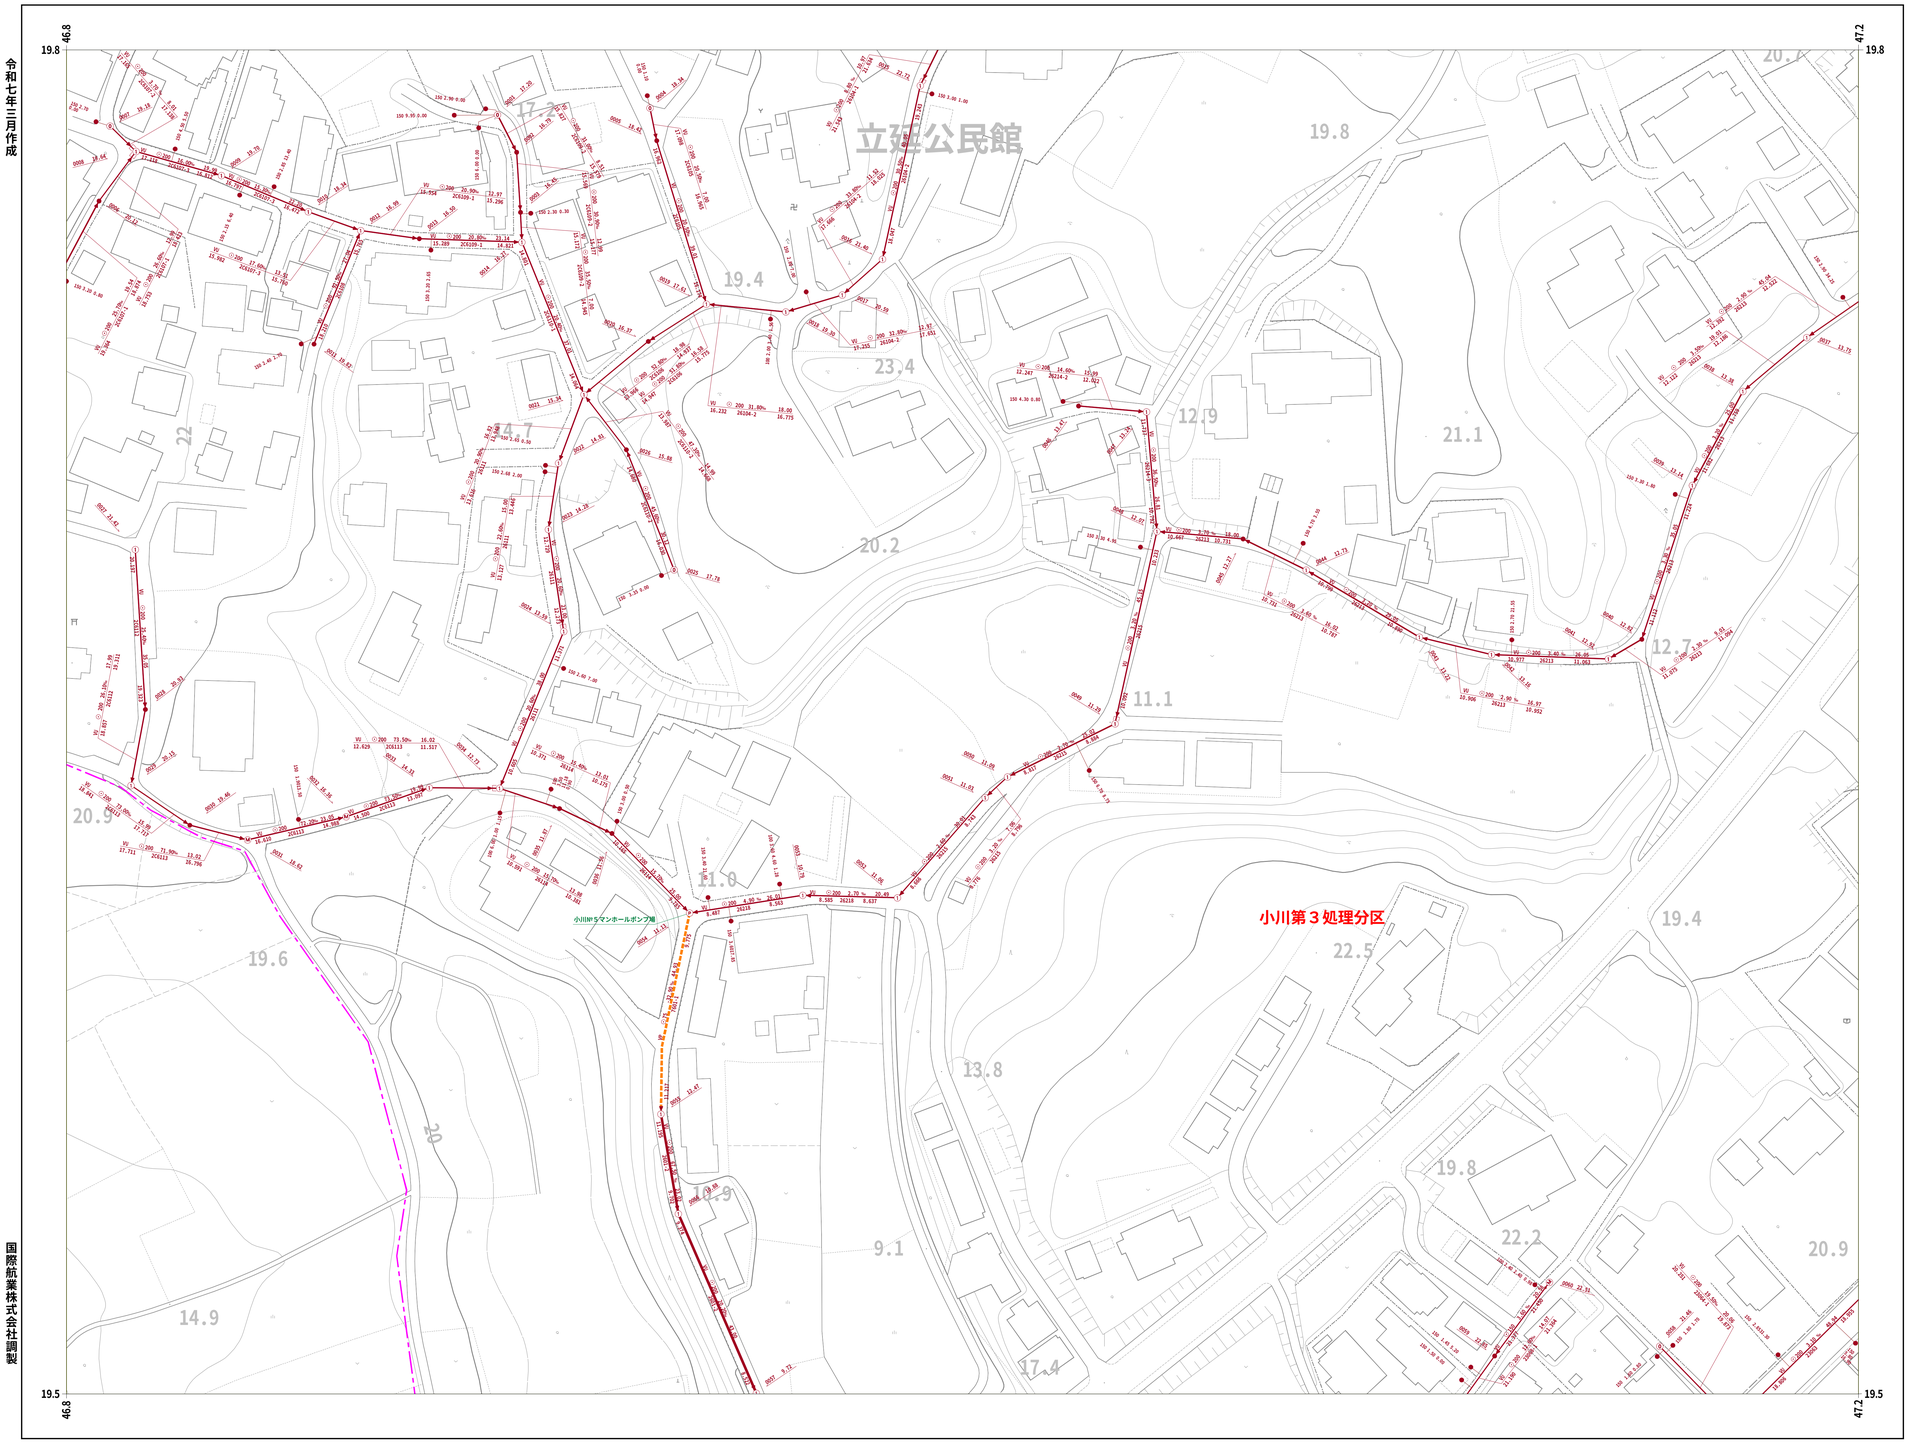

国際航業株式会社調製

小美玉市

	31-37	31-38
31-46	31-47	31-48
31-56	31-57	31-58


凡 例

人孔	
0号ﾏﾝﾎｰﾙ(円形Φ75)	
1号ﾏﾝﾎｰﾙ(円形Φ90)	
2号ﾏﾝﾎｰﾙ(円形Φ120)	
3号ﾏﾝﾎｰﾙ(円形Φ150)	
4号ﾏﾝﾎｰﾙ(円形Φ180)	
5号ﾏﾝﾎｰﾙ(210×120)	
6号ﾏﾝﾎｰﾙ(260×120)	
特殊マンホール	
特 1号ﾏﾝﾎｰﾙ(60×90)	
特 2号ﾏﾝﾎｰﾙ(120×120)	
特 3号ﾏﾝﾎｰﾙ(140×120)	
特 4号ﾏﾝﾎｰﾙ(180×120)	
特 5号ﾏﾝﾎｰﾙ(Φ150)	
特 6号ﾏﾝﾎｰﾙ(Φ180)	
特 7号ﾏﾝﾎｰﾙ(210×210)	
楕円マンホール	
矩形マンホール	
小口径マンホール	
マシンホール	
ポンプ付マンホール	
吐 口	
仮想マンホール	
管止め	
流域下水道ﾏﾝﾎｰﾙ	

桝	
20cm桝	
30cm桝	
0号マンホール桝	
雨水桝	
取付管のみ	
管止め及び小口径桝	

管 渠	
幹線	
枝線	
幹線（圧送）	
枝線（圧送）	
幹線（雨水）	

記 載 例

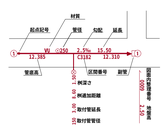

1 : 500


0 10 20 40 60 80 100

31-47

31-48

小美玉市公共下水道台帳施設平面図

令和七年三月作成

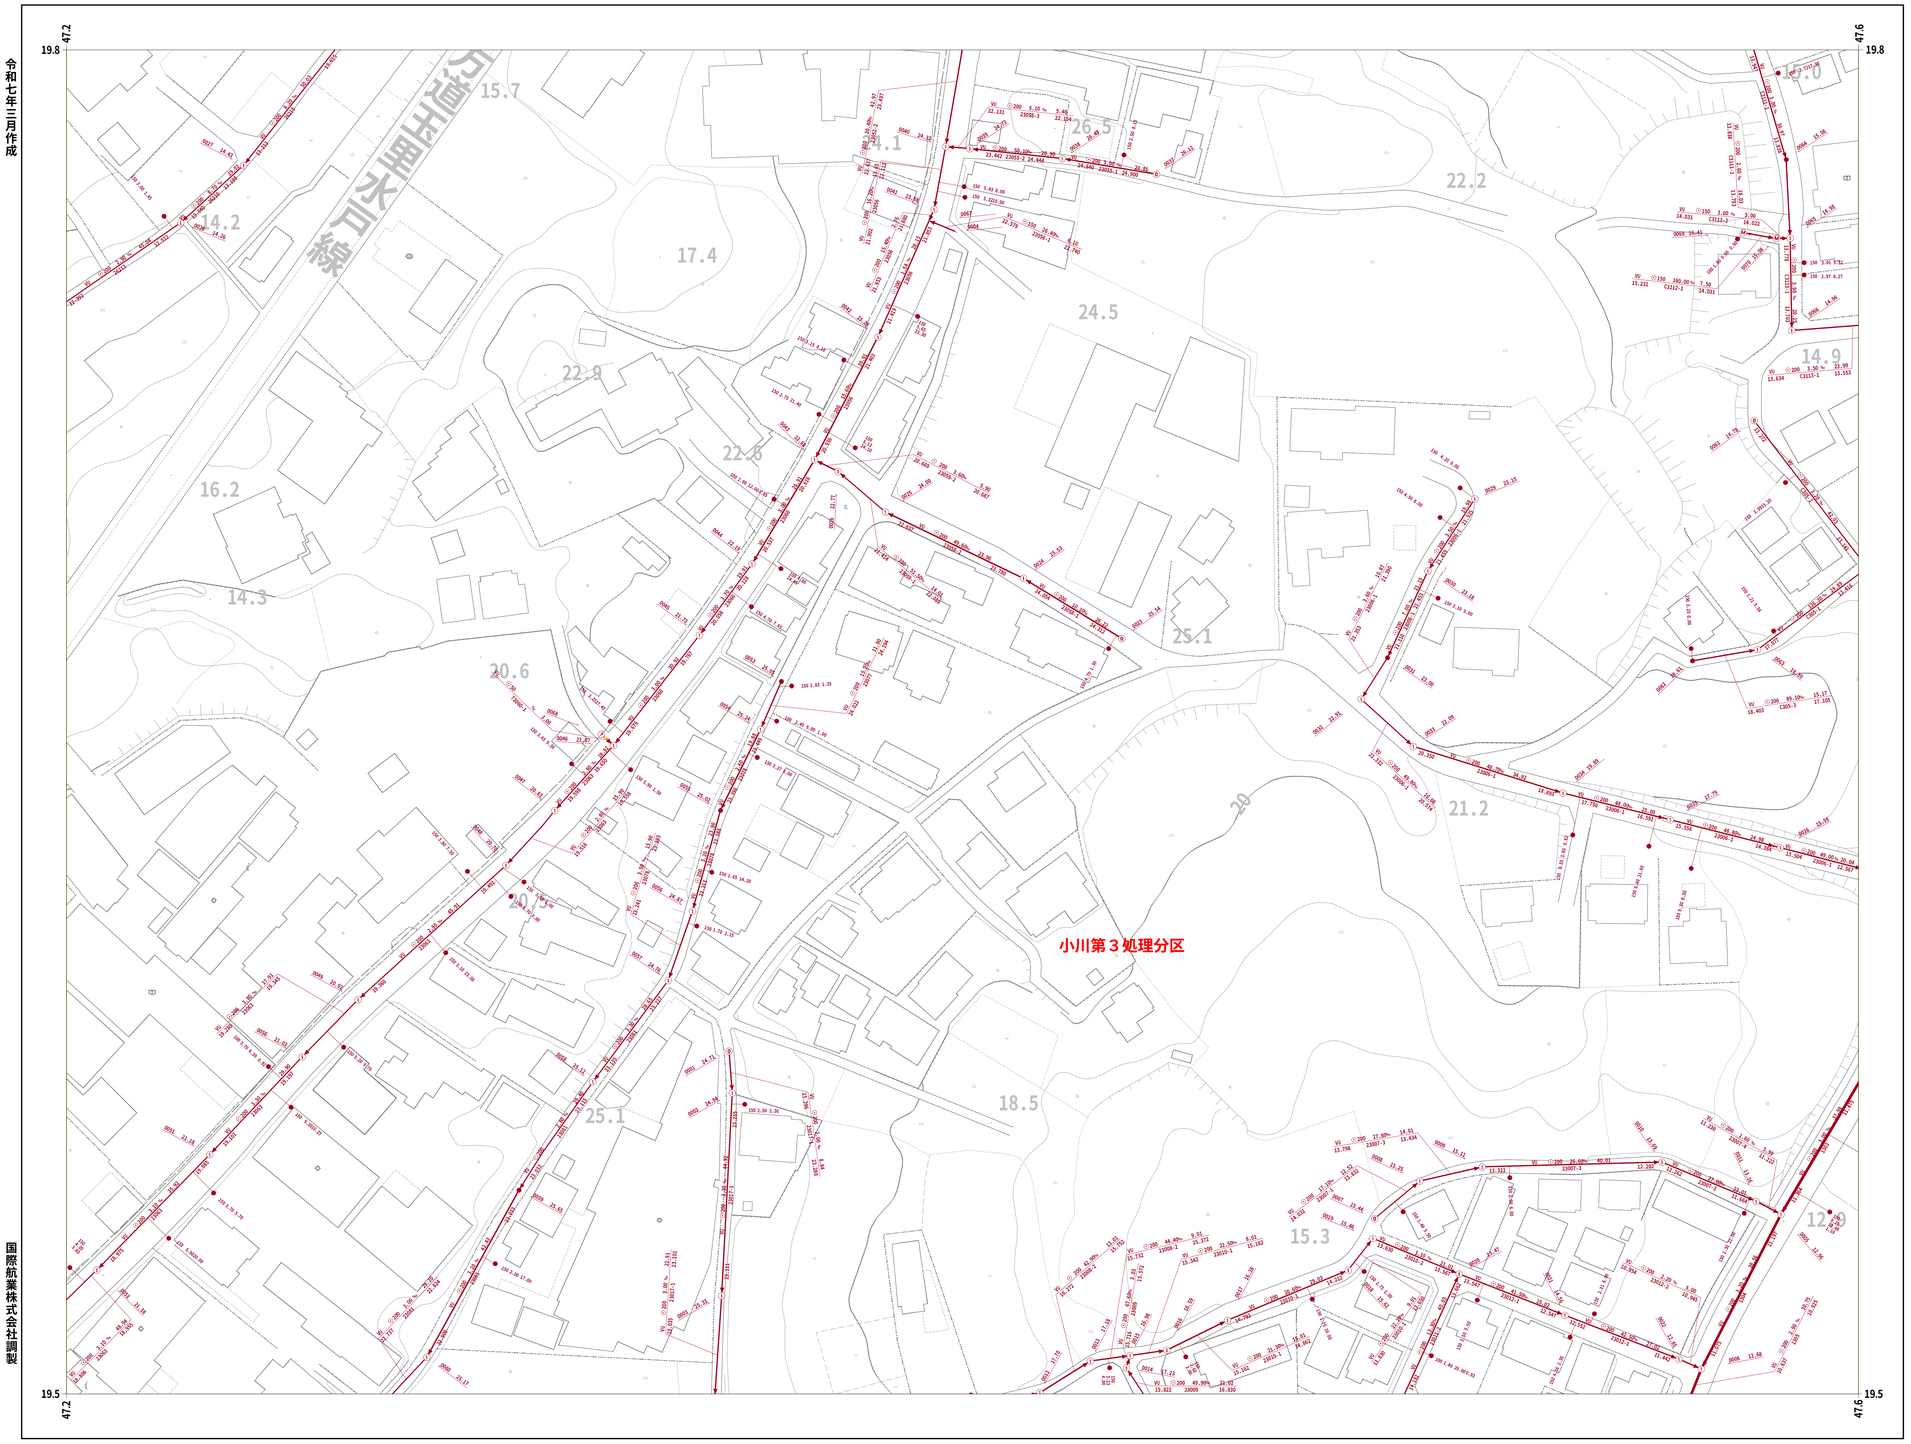

国際航業株式会社調製

小美玉市

31-48

1 : 500

0 10 20 40 60 80 100

31-37	31-38	31-39
31-47	31-48	31-49
31-57	31-58	31-59


凡 例

人孔	
0号ﾏﾝﾎｰﾙ(円形Φ75)	
1号ﾏﾝﾎｰﾙ(円形Φ90)	
2号ﾏﾝﾎｰﾙ(円形Φ120)	
3号ﾏﾝﾎｰﾙ(円形Φ150)	
4号ﾏﾝﾎｰﾙ(円形Φ180)	
5号ﾏﾝﾎｰﾙ(210×120)	
6号ﾏﾝﾎｰﾙ(260×120)	
特殊マンホール	
特 1号ﾏﾝﾎｰﾙ(60×90)	
特 2号ﾏﾝﾎｰﾙ(120×120)	
特 3号ﾏﾝﾎｰﾙ(140×120)	
特 4号ﾏﾝﾎｰﾙ(180×120)	
特 5号ﾏﾝﾎｰﾙ(Φ150)	
特 6号ﾏﾝﾎｰﾙ(Φ180)	
特 7号ﾏﾝﾎｰﾙ(210×210)	
楕円マンホール	
矩形マンホール	
小口径マンホール	
マシンホール	
ポンプ付マンホール	
吐 口	
仮想マンホール	
管止め	
流域下水道ﾏﾝﾎｰﾙ	

桝	
20cm桝	
30cm桝	
0号マンホール桝	
雨水桝	
取付管のみ	
管止め及び小口径桝	

管 渠	
幹線	
枝線	
幹線（圧送）	
枝線（圧送）	
幹線（雨水）	


記 載 例

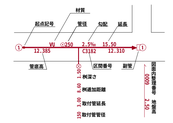

31-49

小美玉市公共下水道台帳施設平面図


令和八年三月作成

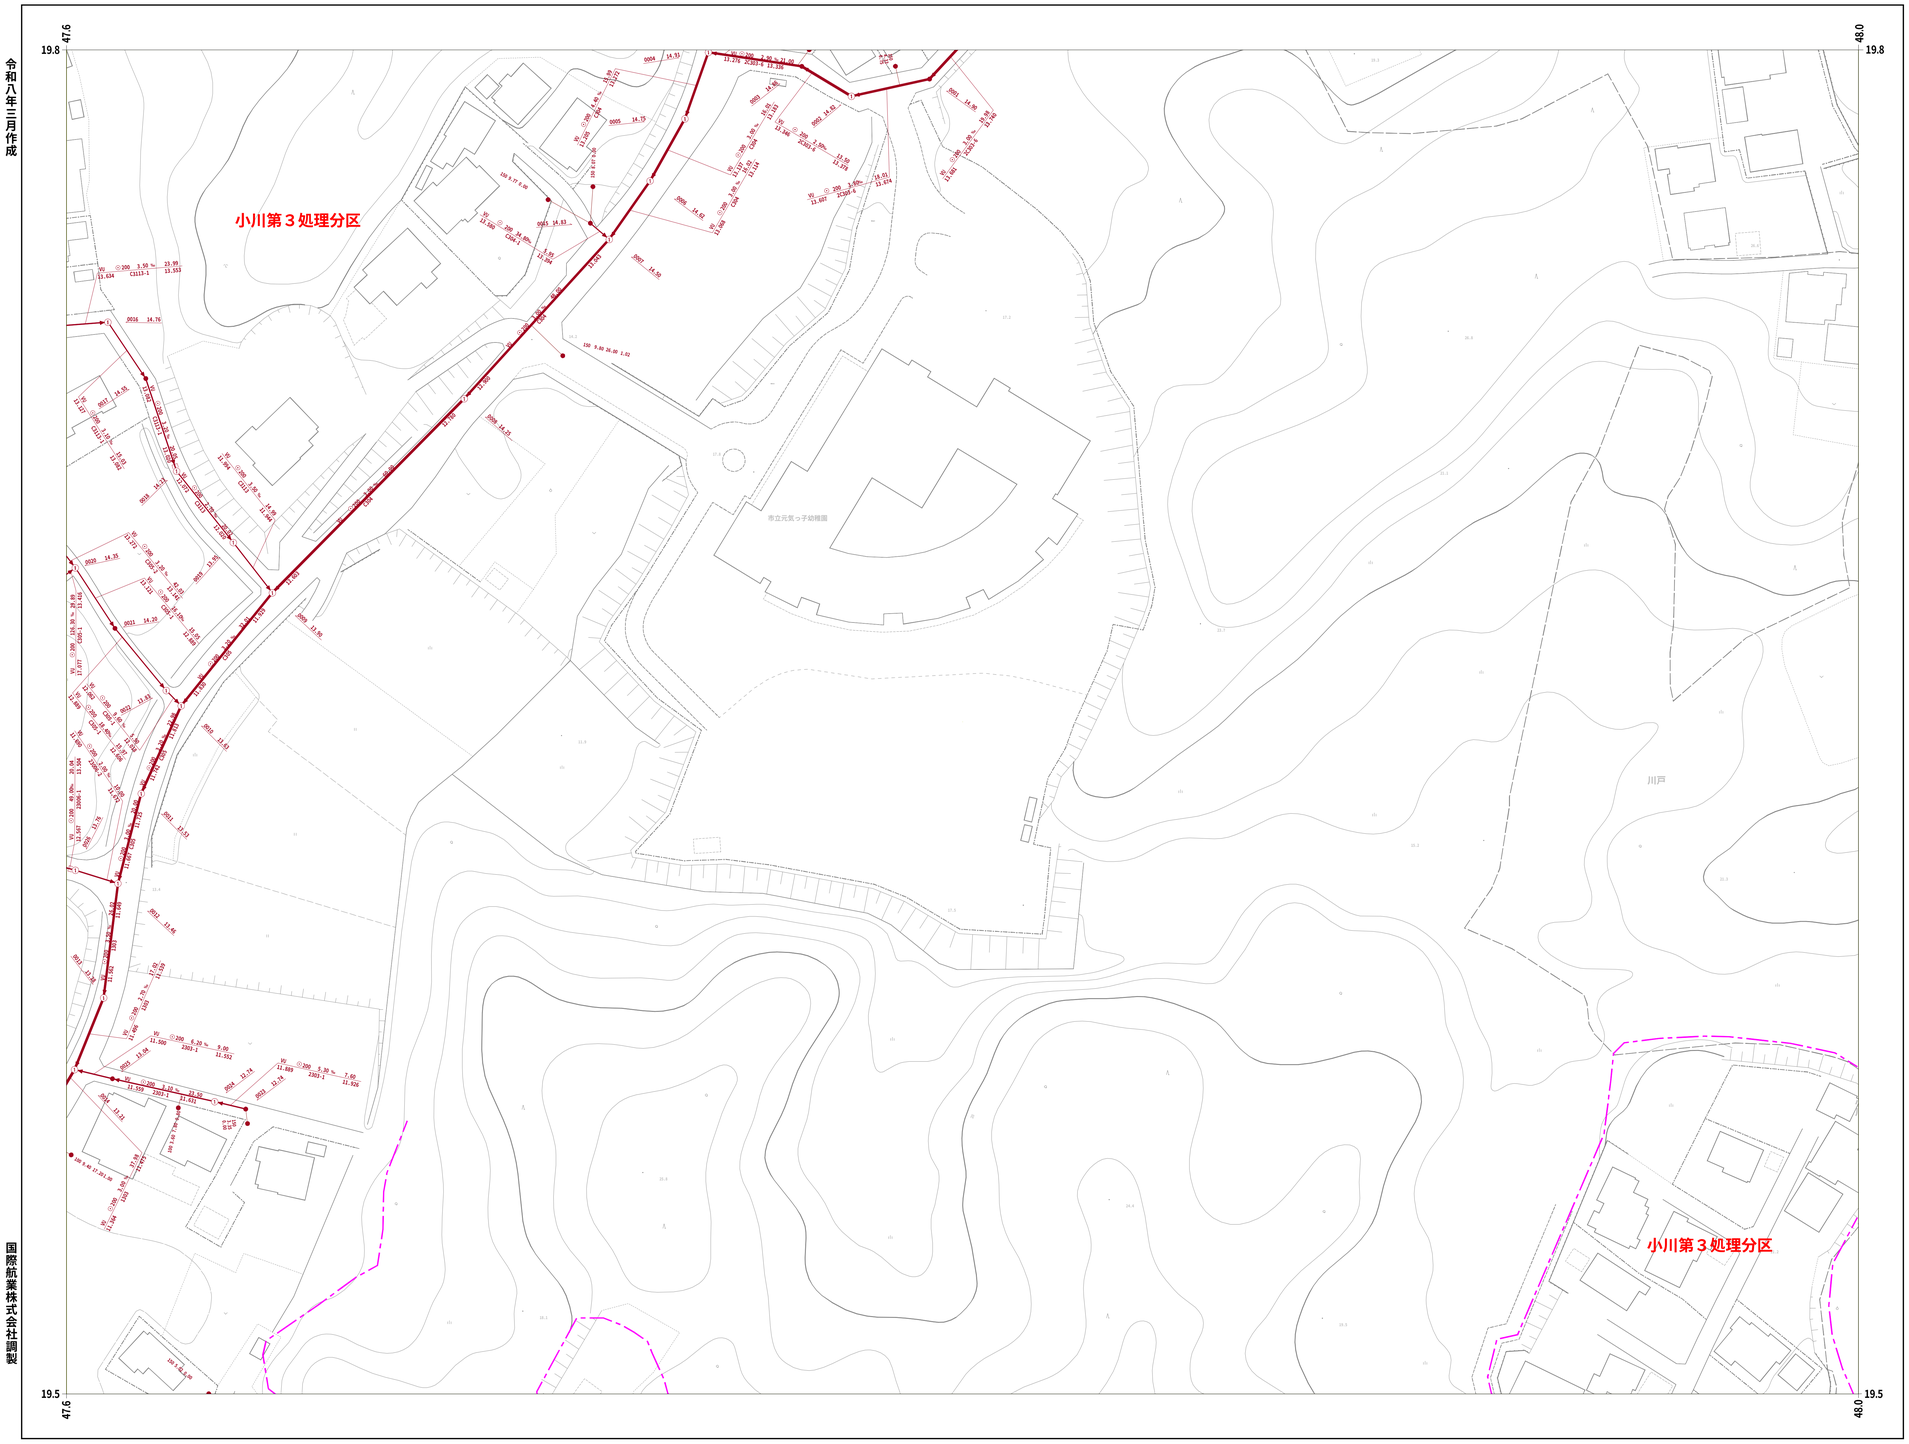

31-38	31-39	32-30
31-48	31-49	
31-58	31-59	32-50

凡 例

人　　孔	
0号ﾏﾝﾎｰﾙ(円形Φ75)	
1号ﾏﾝﾎｰﾙ(円形Φ90)	
2号ﾏﾝﾎｰﾙ(円形Φ120)	
3号ﾏﾝﾎｰﾙ(円形Φ150)	
4号ﾏﾝﾎｰﾙ(円形Φ180)	
5号ﾏﾝﾎｰﾙ(210×120)	
6号ﾏﾝﾎｰﾙ(260×120)	
特殊マンホール	
特 1号ﾏﾝﾎｰﾙ(60×90)	
特 2号ﾏﾝﾎｰﾙ(120×120)	
特 3号ﾏﾝﾎｰﾙ(140×120)	
特 4号ﾏﾝﾎｰﾙ(180×120)	
特 5号ﾏﾝﾎｰﾙ(φ150)	
特 6号ﾏﾝﾎｰﾙ(φ180)	
特 7号ﾏﾝﾎｰﾙ(210×210)	
楕円マンホール	
矩形マンホール	
小口径マンホール	
マシンホール	
ポンプ付マンホール	
吐　口	
仮想マンホール	
管止め	
流域下水道ﾏﾝﾎｰﾙ	
桝	
20cm桝	
30cm桝	
0号マンホール桝	
雨水桝	
取付管のみ	
管止め及び小口径桝	
管　　渠	
幹線	
枝線	
幹線（圧送）	
枝線（圧送）	
幹線（雨水）	
記　載　例	

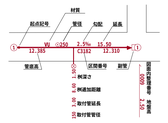

国際航業株式会社調製

小美玉市

31-49

1 : 500

0　10　20　40　60　80　100

31-50

小美玉市公共下水道台帳施設平面図

令和七年三月作成



30-49	31-40	31-41
30-59	31-50	31-51
30-69	31-60	31-61


凡 例

人孔	
0号ﾏﾝﾎｰﾙ(円形Φ75)	
1号ﾏﾝﾎｰﾙ(円形Φ90)	
2号ﾏﾝﾎｰﾙ(円形Φ120)	
3号ﾏﾝﾎｰﾙ(円形Φ150)	
4号ﾏﾝﾎｰﾙ(円形Φ180)	
5号ﾏﾝﾎｰﾙ(210×120)	
6号ﾏﾝﾎｰﾙ(260×120)	
特殊マンホール	
特 1号ﾏﾝﾎｰﾙ(60×90)	
特 2号ﾏﾝﾎｰﾙ(120×120)	
特 3号ﾏﾝﾎｰﾙ(140×120)	
特 4号ﾏﾝﾎｰﾙ(180×120)	
特 5号ﾏﾝﾎｰﾙ(φ150)	
特 6号ﾏﾝﾎｰﾙ(φ180)	
特 7号ﾏﾝﾎｰﾙ(210×210)	
楕円マンホール	
矩形マンホール	
小口径マンホール	
マシンホール	
ポンプ付マンホール	
吐 口	
仮想マンホール	
管止め	
流域下水道ﾏﾝﾎｰﾙ	

桝	
20cm桝	
30cm桝	
0号マンホール桝	
雨水桝	
取付管のみ	
管止め及び小口径桝	

管渠	
幹線	
枝線	
幹線（圧送）	
枝線（圧送）	
幹線（雨水）	

記 載 例

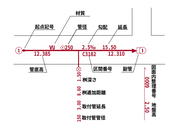

国際航業株式会社調製

小美玉市

31-50


1 : 500

0 10 20 40 60 80 100

31-51

小美玉市公共下水道台帳施設平面図

令和七年三月作成

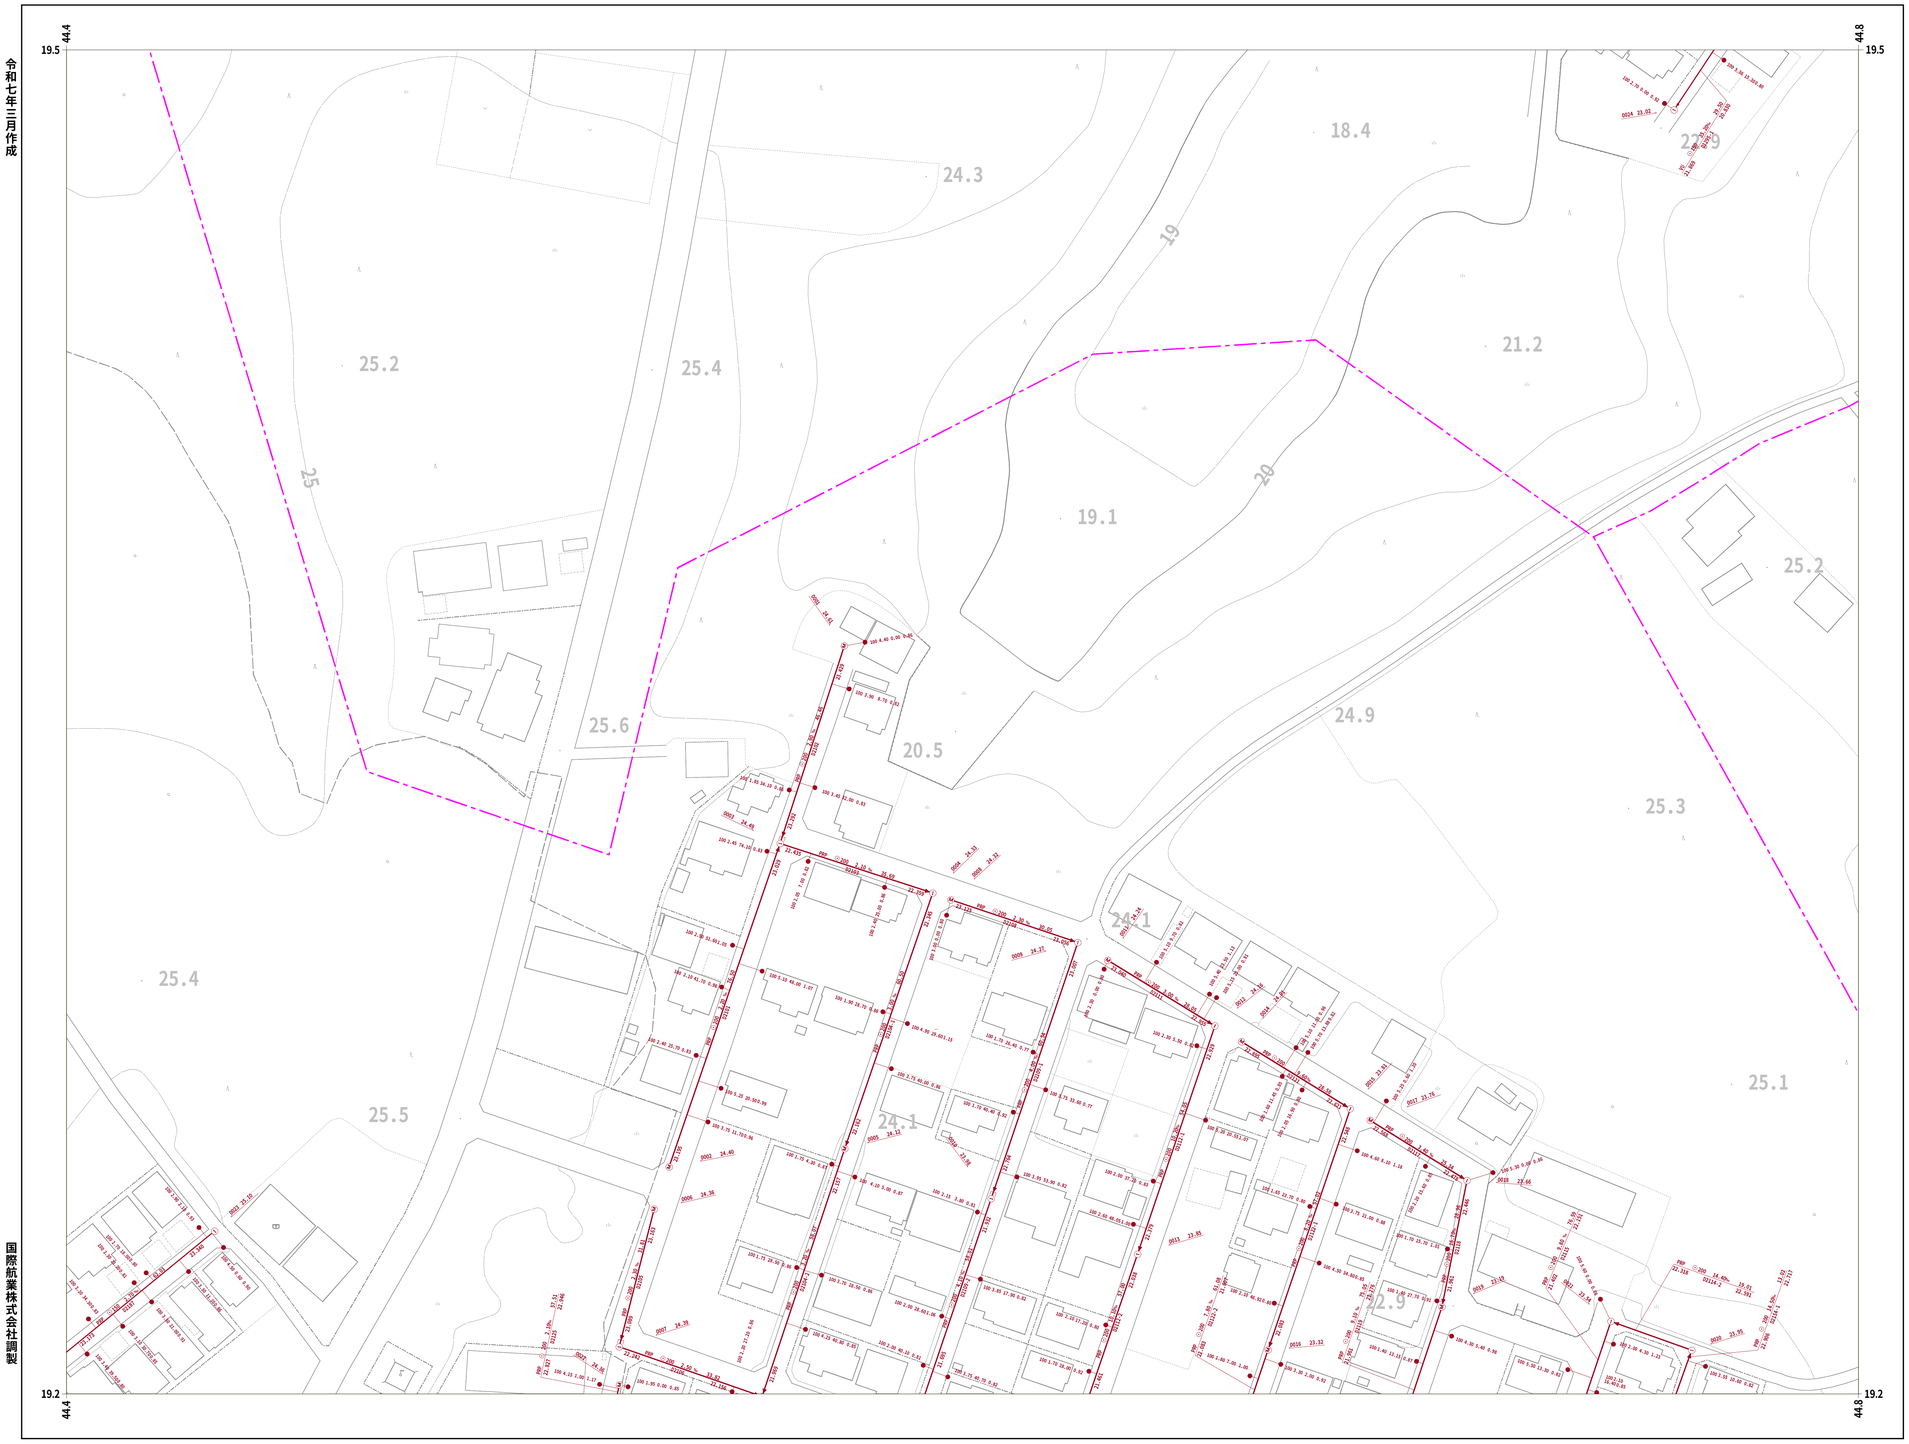

国際航業株式会社調製

小美玉市

31-51

1 : 500

0 10 20 40 60 80 100

31-40	31-41	31-42
31-50	31-51	
31-60	31-61	31-62


凡 例

人孔	
0号ﾏﾝﾎｰﾙ(円形Φ75)	
1号ﾏﾝﾎｰﾙ(円形Φ90)	
2号ﾏﾝﾎｰﾙ(円形Φ120)	
3号ﾏﾝﾎｰﾙ(円形Φ150)	
4号ﾏﾝﾎｰﾙ(円形Φ180)	
5号ﾏﾝﾎｰﾙ(210×120)	
6号ﾏﾝﾎｰﾙ(260×120)	
特殊マンホール	
特 1号ﾏﾝﾎｰﾙ(60×90)	
特 2号ﾏﾝﾎｰﾙ(120×120)	
特 3号ﾏﾝﾎｰﾙ(140×120)	
特 4号ﾏﾝﾎｰﾙ(180×120)	
特 5号ﾏﾝﾎｰﾙ(φ150)	
特 6号ﾏﾝﾎｰﾙ(φ180)	
特 7号ﾏﾝﾎｰﾙ(210×210)	
楕円マンホール	
矩形マンホール	
小口径マンホール	
マシンホール	
ポンプ付マンホール	
吐 口	
仮想マンホール	
管止め	
流域下水道ﾏﾝﾎｰﾙ	

桝	
20cm桝	
30cm桝	
0号マンホール桝	
雨水桝	
取付管のみ	
管止め及び小口径桝	

管 渠	
幹線	
枝線	
幹線（圧送）	
枝線（圧送）	
幹線（雨水）	


記 載 例

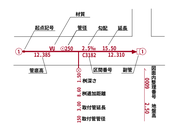
材質
起点記号
管径
勾配
延長
1
VU
150
1.5%
15.00
12.385
C1182
12.310
2
管底高
2
区間番号
耐荷
1.00
1.00
例図②
例図加筆箇
取付管延長
取付管管径
1.00
0.50
2.00
0.50
2.00
0.50
2

31-53

小美玉市公共下水道台帳施設平面図

令和七年三月作成

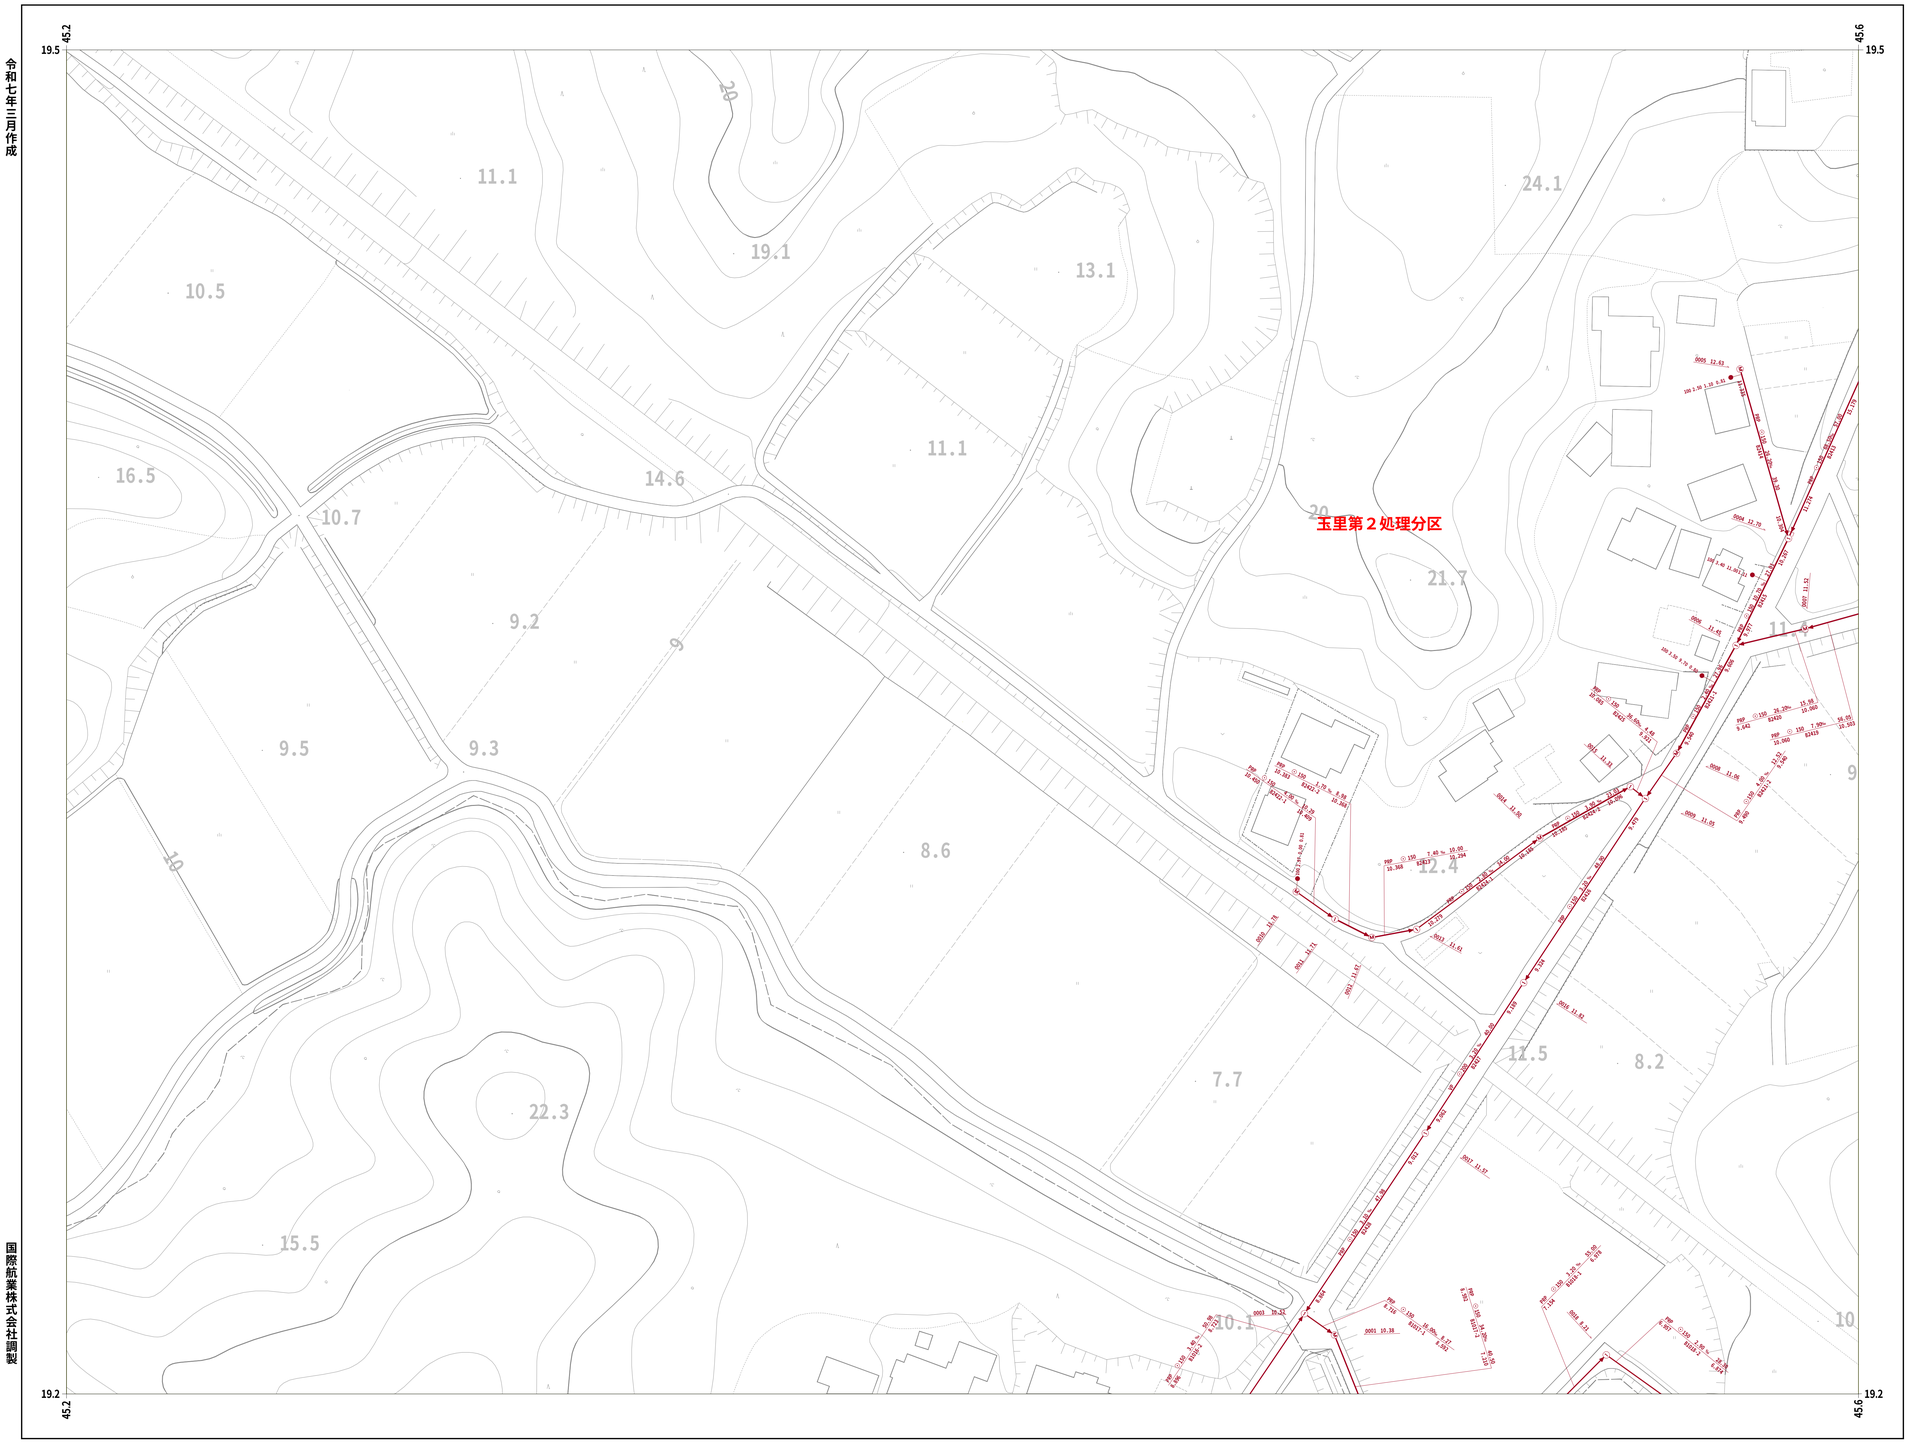

31-42	31-43	31-44
	31-53	31-54
31-62	31-63	31-64


凡 例

人　　孔	
0号ﾏﾝﾎｰﾙ(円形Φ75)	
1号ﾏﾝﾎｰﾙ(円形Φ90)	
2号ﾏﾝﾎｰﾙ(円形Φ120)	
3号ﾏﾝﾎｰﾙ(円形Φ150)	
4号ﾏﾝﾎｰﾙ(円形Φ180)	
5号ﾏﾝﾎｰﾙ(210×120)	
6号ﾏﾝﾎｰﾙ(260×120)	
特殊マンホール	
特 1号ﾏﾝﾎｰﾙ(60×90)	
特 2号ﾏﾝﾎｰﾙ(120×120)	
特 3号ﾏﾝﾎｰﾙ(140×120)	
特 4号ﾏﾝﾎｰﾙ(180×120)	
特 5号ﾏﾝﾎｰﾙ(φ150)	
特 6号ﾏﾝﾎｰﾙ(φ180)	
特 7号ﾏﾝﾎｰﾙ(210×210)	
楕円マンホール	
矩形マンホール	
小口径マンホール	
マシンホール	
ポンプ付マンホール	
吐　口	
仮想マンホール	
管止め	
流域下水道ﾏﾝﾎｰﾙ	

桝	
20cm桝	
30cm桝	
0号マンホール桝	
雨水桝	
取付管のみ	
管止め及び小口径桝	

管　　渠	
幹線	
枝線	
幹線（圧送）	
枝線（圧送）	
幹線（雨水）	

記　載　例

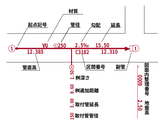

国際航業株式会社調製

小美玉市

31-53


1 : 500

0 10 20 40 60 80 100

31-54

小美玉市公共下水道台帳施設平面図

令和七年三月作成

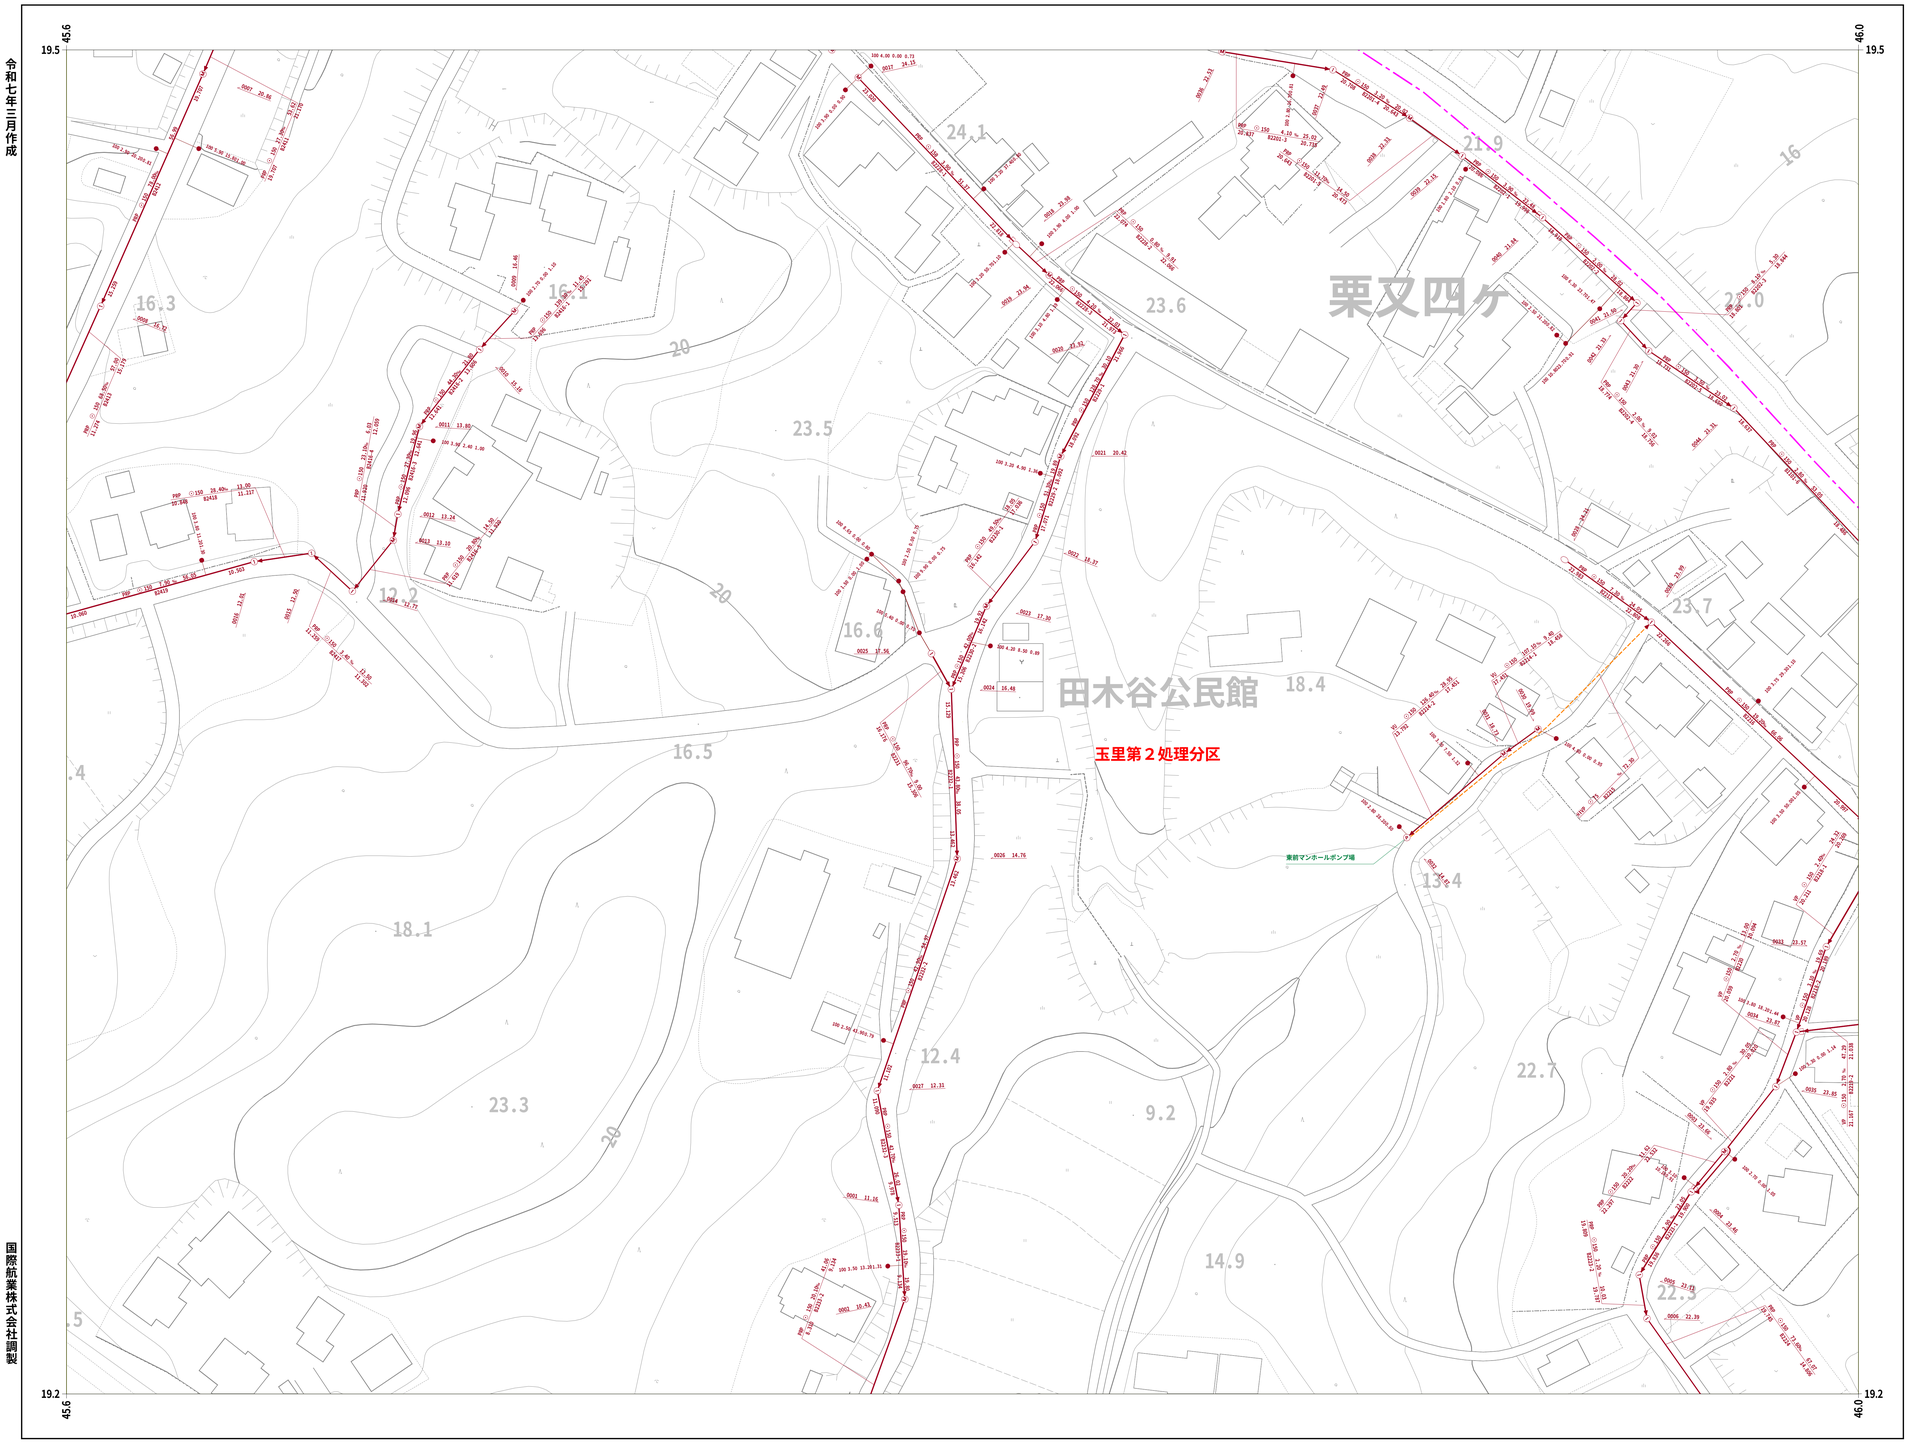

31-43	31-44	
31-53	31-54	31-55
31-63	31-64	31-65


凡 例

人　　孔	
0号ﾏﾝﾎｰﾙ(円形Φ75)	
1号ﾏﾝﾎｰﾙ(円形Φ90)	
2号ﾏﾝﾎｰﾙ(円形Φ120)	
3号ﾏﾝﾎｰﾙ(円形Φ150)	
4号ﾏﾝﾎｰﾙ(円形Φ180)	
5号ﾏﾝﾎｰﾙ(210×120)	
6号ﾏﾝﾎｰﾙ(260×120)	
特殊マンホール	
特 1号ﾏﾝﾎｰﾙ(60×90)	
特 2号ﾏﾝﾎｰﾙ(120×120)	
特 3号ﾏﾝﾎｰﾙ(140×120)	
特 4号ﾏﾝﾎｰﾙ(180×120)	
特 5号ﾏﾝﾎｰﾙ(Φ150)	
特 6号ﾏﾝﾎｰﾙ(Φ180)	
特 7号ﾏﾝﾎｰﾙ(210×210)	
楕円マンホール	
矩形マンホール	
小口径マンホール	
マシンホール	
ポンプ付マンホール	
吐　口	
仮想マンホール	
管止め	
流域下水道ﾏﾝﾎｰﾙ	

桝	
20cm桝	
30cm桝	
0号マンホール桝	
雨水桝	
取付管のみ	
管止め及び小口径桝	

管　　渠	
幹線	
枝線	
幹線（圧送）	
枝線（圧送）	
幹線（雨水）	

記　載　例

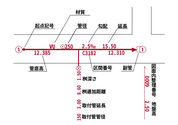

国際航業株式会社調製

小美玉市

31-54


1 : 500

0　10　20　40　60　80　100

31-55

小美玉市公共下水道台帳施設平面図

令和七年三月作成

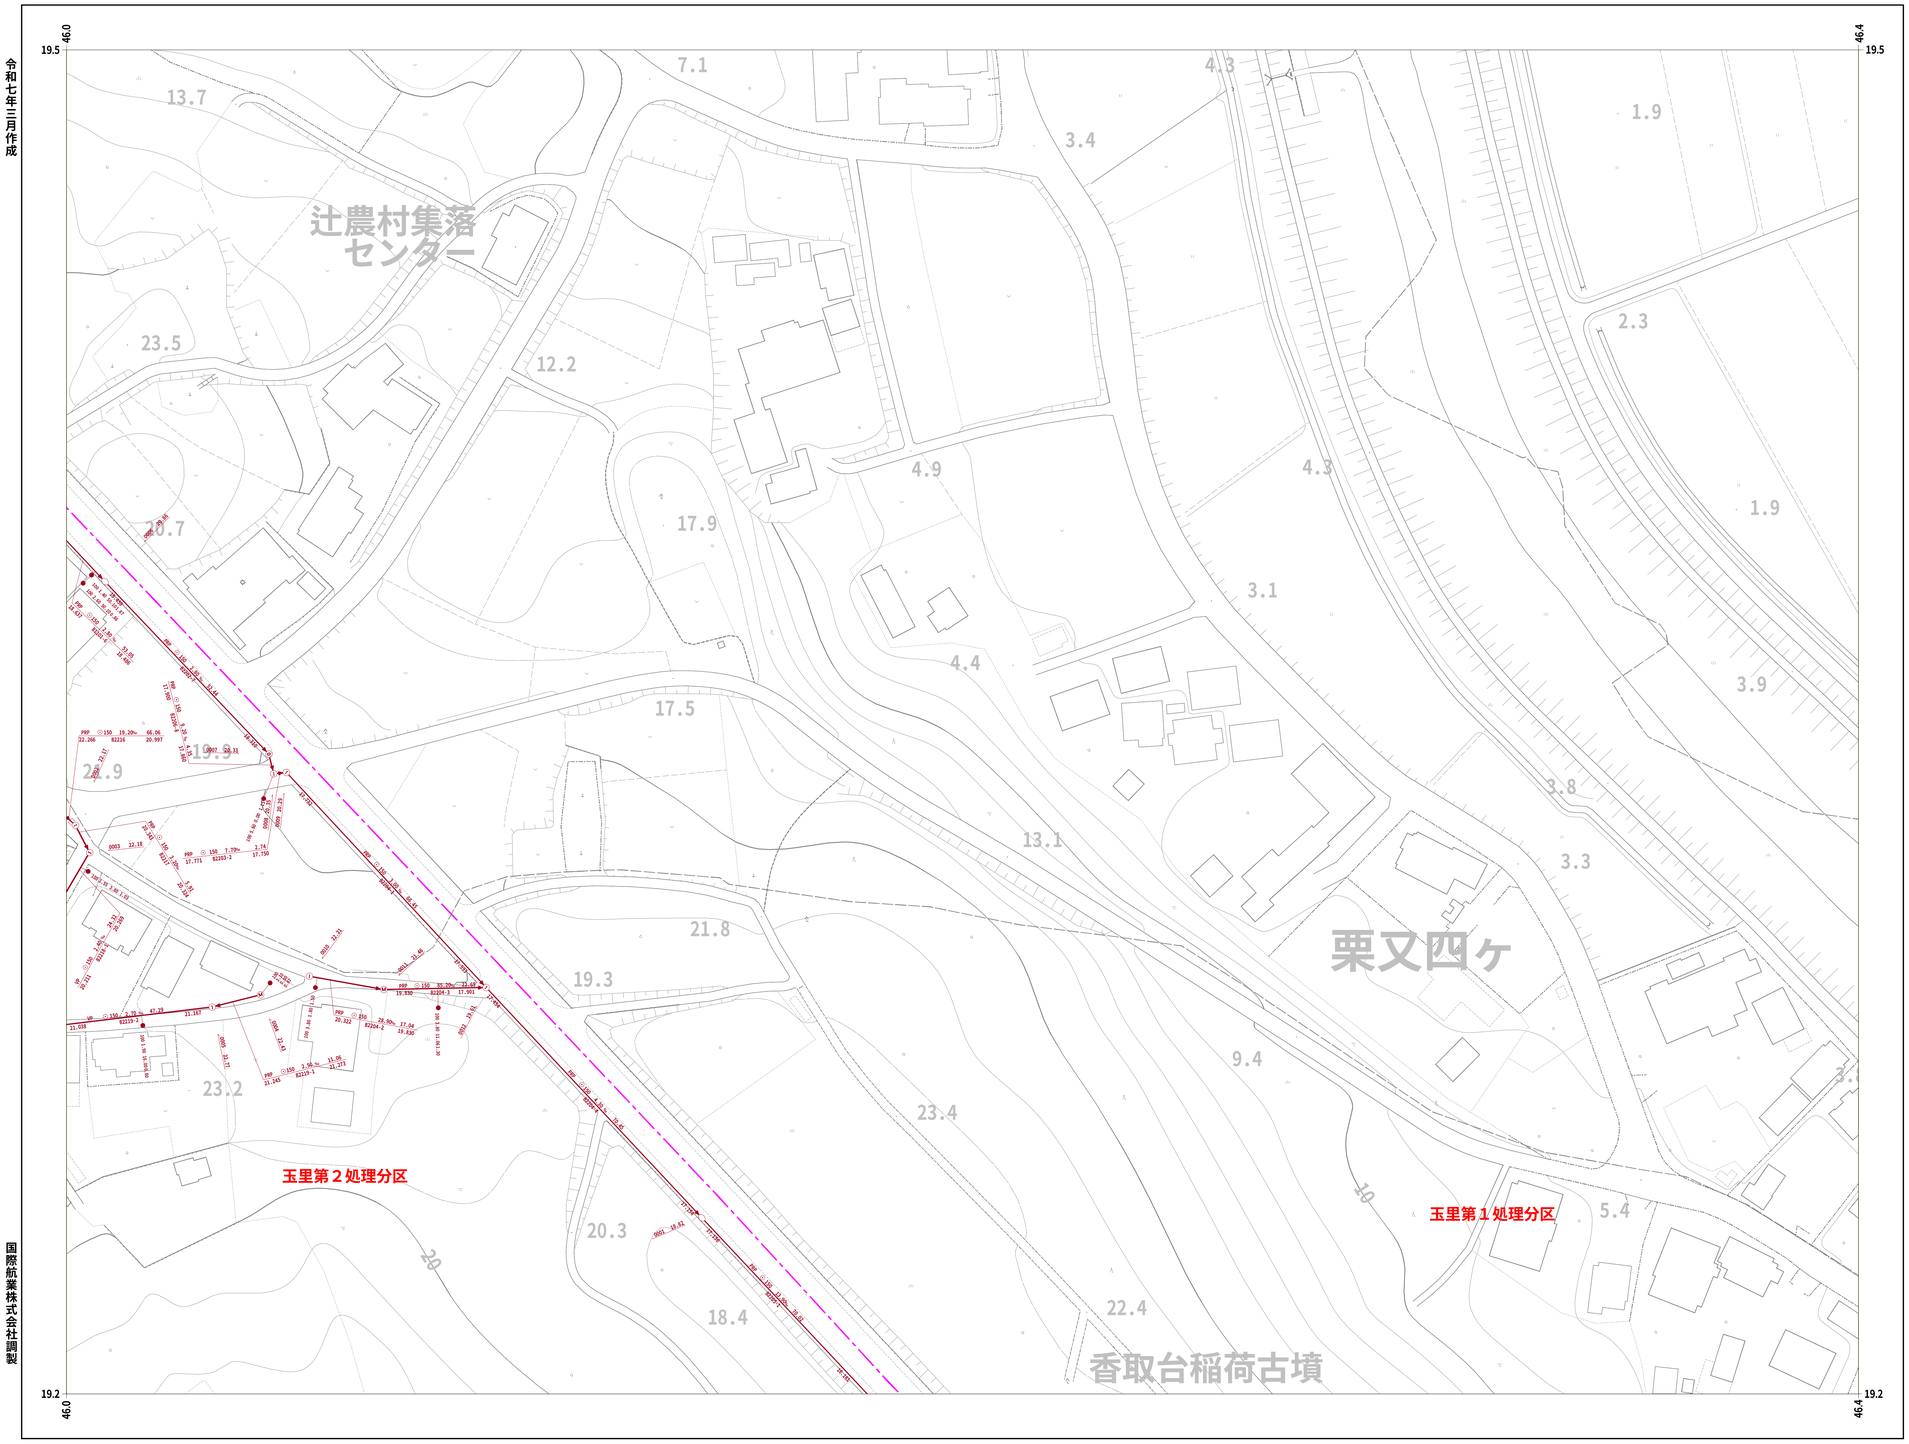

国際航業株式会社調製

小美玉市

31-55

1 : 500

0 10 20 40 60 80 100

31-44		31-46
31-54	31-55	31-56
31-64	31-65	31-66


凡 例

人　　孔	
0号ﾏﾝﾎｰﾙ(円形Φ75)	
1号ﾏﾝﾎｰﾙ(円形Φ90)	
2号ﾏﾝﾎｰﾙ(円形Φ120)	
3号ﾏﾝﾎｰﾙ(円形Φ150)	
4号ﾏﾝﾎｰﾙ(円形Φ180)	
5号ﾏﾝﾎｰﾙ(210×120)	
6号ﾏﾝﾎｰﾙ(260×120)	
特殊マンホール	
特 1号ﾏﾝﾎｰﾙ(60×90)	
特 2号ﾏﾝﾎｰﾙ(120×120)	
特 3号ﾏﾝﾎｰﾙ(140×120)	
特 4号ﾏﾝﾎｰﾙ(180×120)	
特 5号ﾏﾝﾎｰﾙ(φ150)	
特 6号ﾏﾝﾎｰﾙ(φ180)	
特 7号ﾏﾝﾎｰﾙ(210×210)	
楕円マンホール	
矩形マンホール	
小口径マンホール	
マシンホール	
ポンプ付マンホール	
吐　口	
仮想マンホール	
管止め	
流域下水道ﾏﾝﾎｰﾙ	

桝	
20cm桝	
30cm桝	
0号マンホール桝	
雨水桝	
取付管のみ	
管止め及び小口径桝	

管　　渠	
幹線	
枝線	
幹線（圧送）	
枝線（圧送）	
幹線（雨水）	


記　載　例

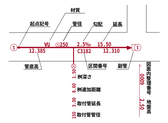

31-56

小美玉市公共下水道台帳施設平面図

令和七年三月作成

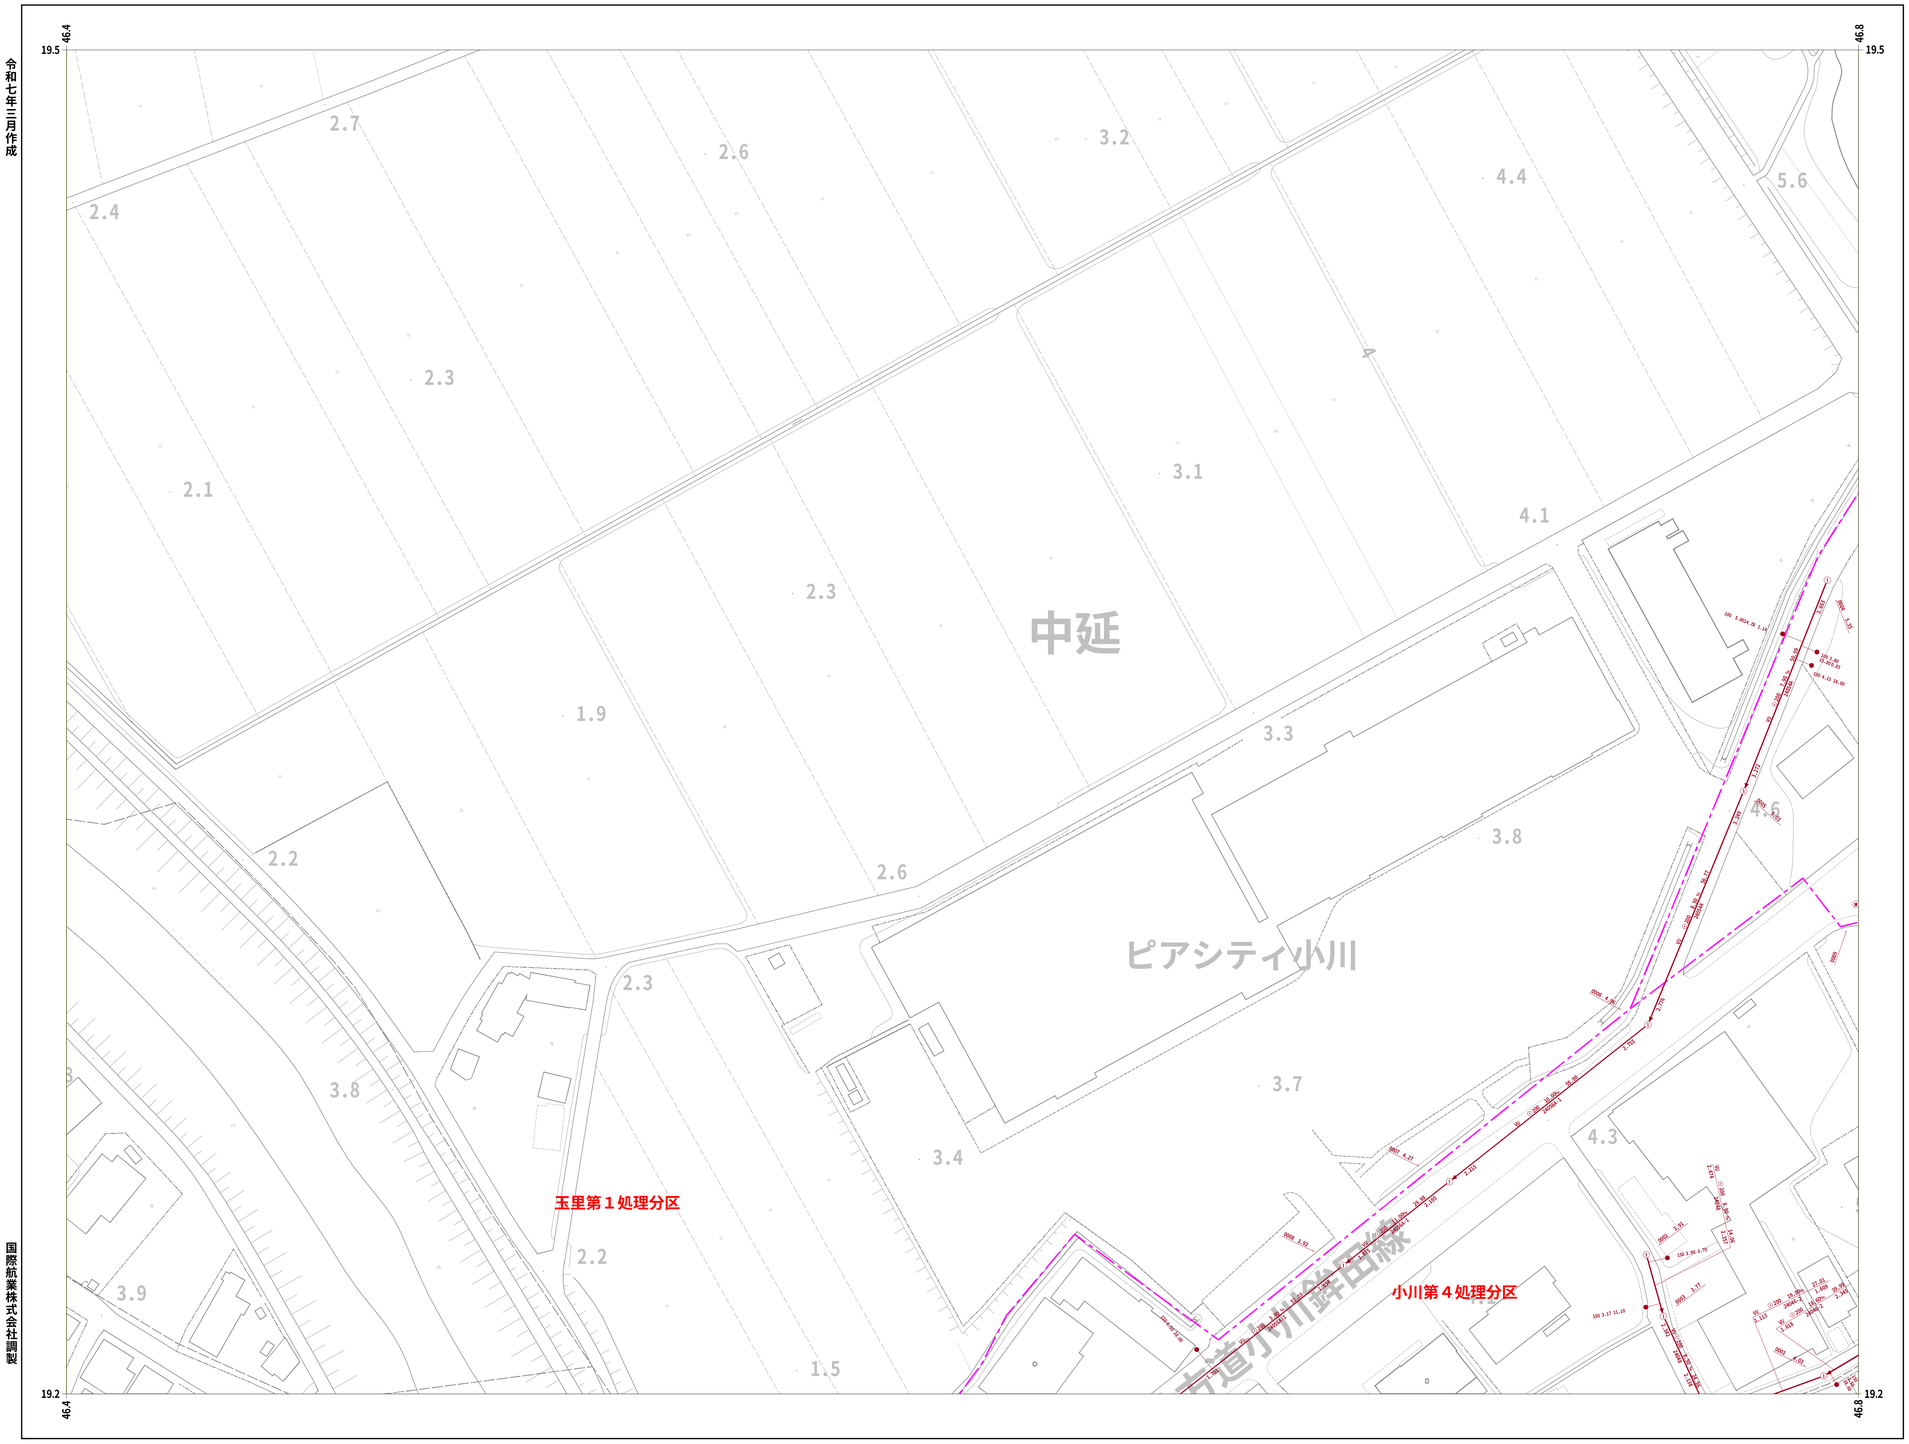

国際航業株式会社調製

小美玉市

31-56

1 : 500

0 10 20 40 60 80 100

	31-46	31-47
31-55	31-56	31-57
31-65	31-66	31-67


凡 例

人　　孔	
0号ﾏﾝﾎｰﾙ(円形Φ75)	
1号ﾏﾝﾎｰﾙ(円形Φ90)	
2号ﾏﾝﾎｰﾙ(円形Φ120)	
3号ﾏﾝﾎｰﾙ(円形Φ150)	
4号ﾏﾝﾎｰﾙ(円形Φ180)	
5号ﾏﾝﾎｰﾙ(210×120)	
6号ﾏﾝﾎｰﾙ(260×120)	
特殊マンホール	
特 1号ﾏﾝﾎｰﾙ(60×90)	
特 2号ﾏﾝﾎｰﾙ(120×120)	
特 3号ﾏﾝﾎｰﾙ(140×120)	
特 4号ﾏﾝﾎｰﾙ(180×120)	
特 5号ﾏﾝﾎｰﾙ(φ150)	
特 6号ﾏﾝﾎｰﾙ(φ180)	
特 7号ﾏﾝﾎｰﾙ(210×210)	
楕円マンホール	
矩形マンホール	
小口径マンホール	
マシンホール	
ポンプ付マンホール	
吐　口	
仮想マンホール	
管止め	
流域下水道ﾏﾝﾎｰﾙ	

桝	
20cm桝	
30cm桝	
0号マンホール桝	
雨水桝	
取付管のみ	
管止め及び小口径桝	

管　　渠	
幹線	
枝線	
幹線（圧送）	
枝線（圧送）	
幹線（雨水）	


記　載　例

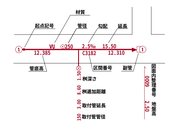

31-57

小美玉市公共下水道台帳施設平面図

令和七年三月作成

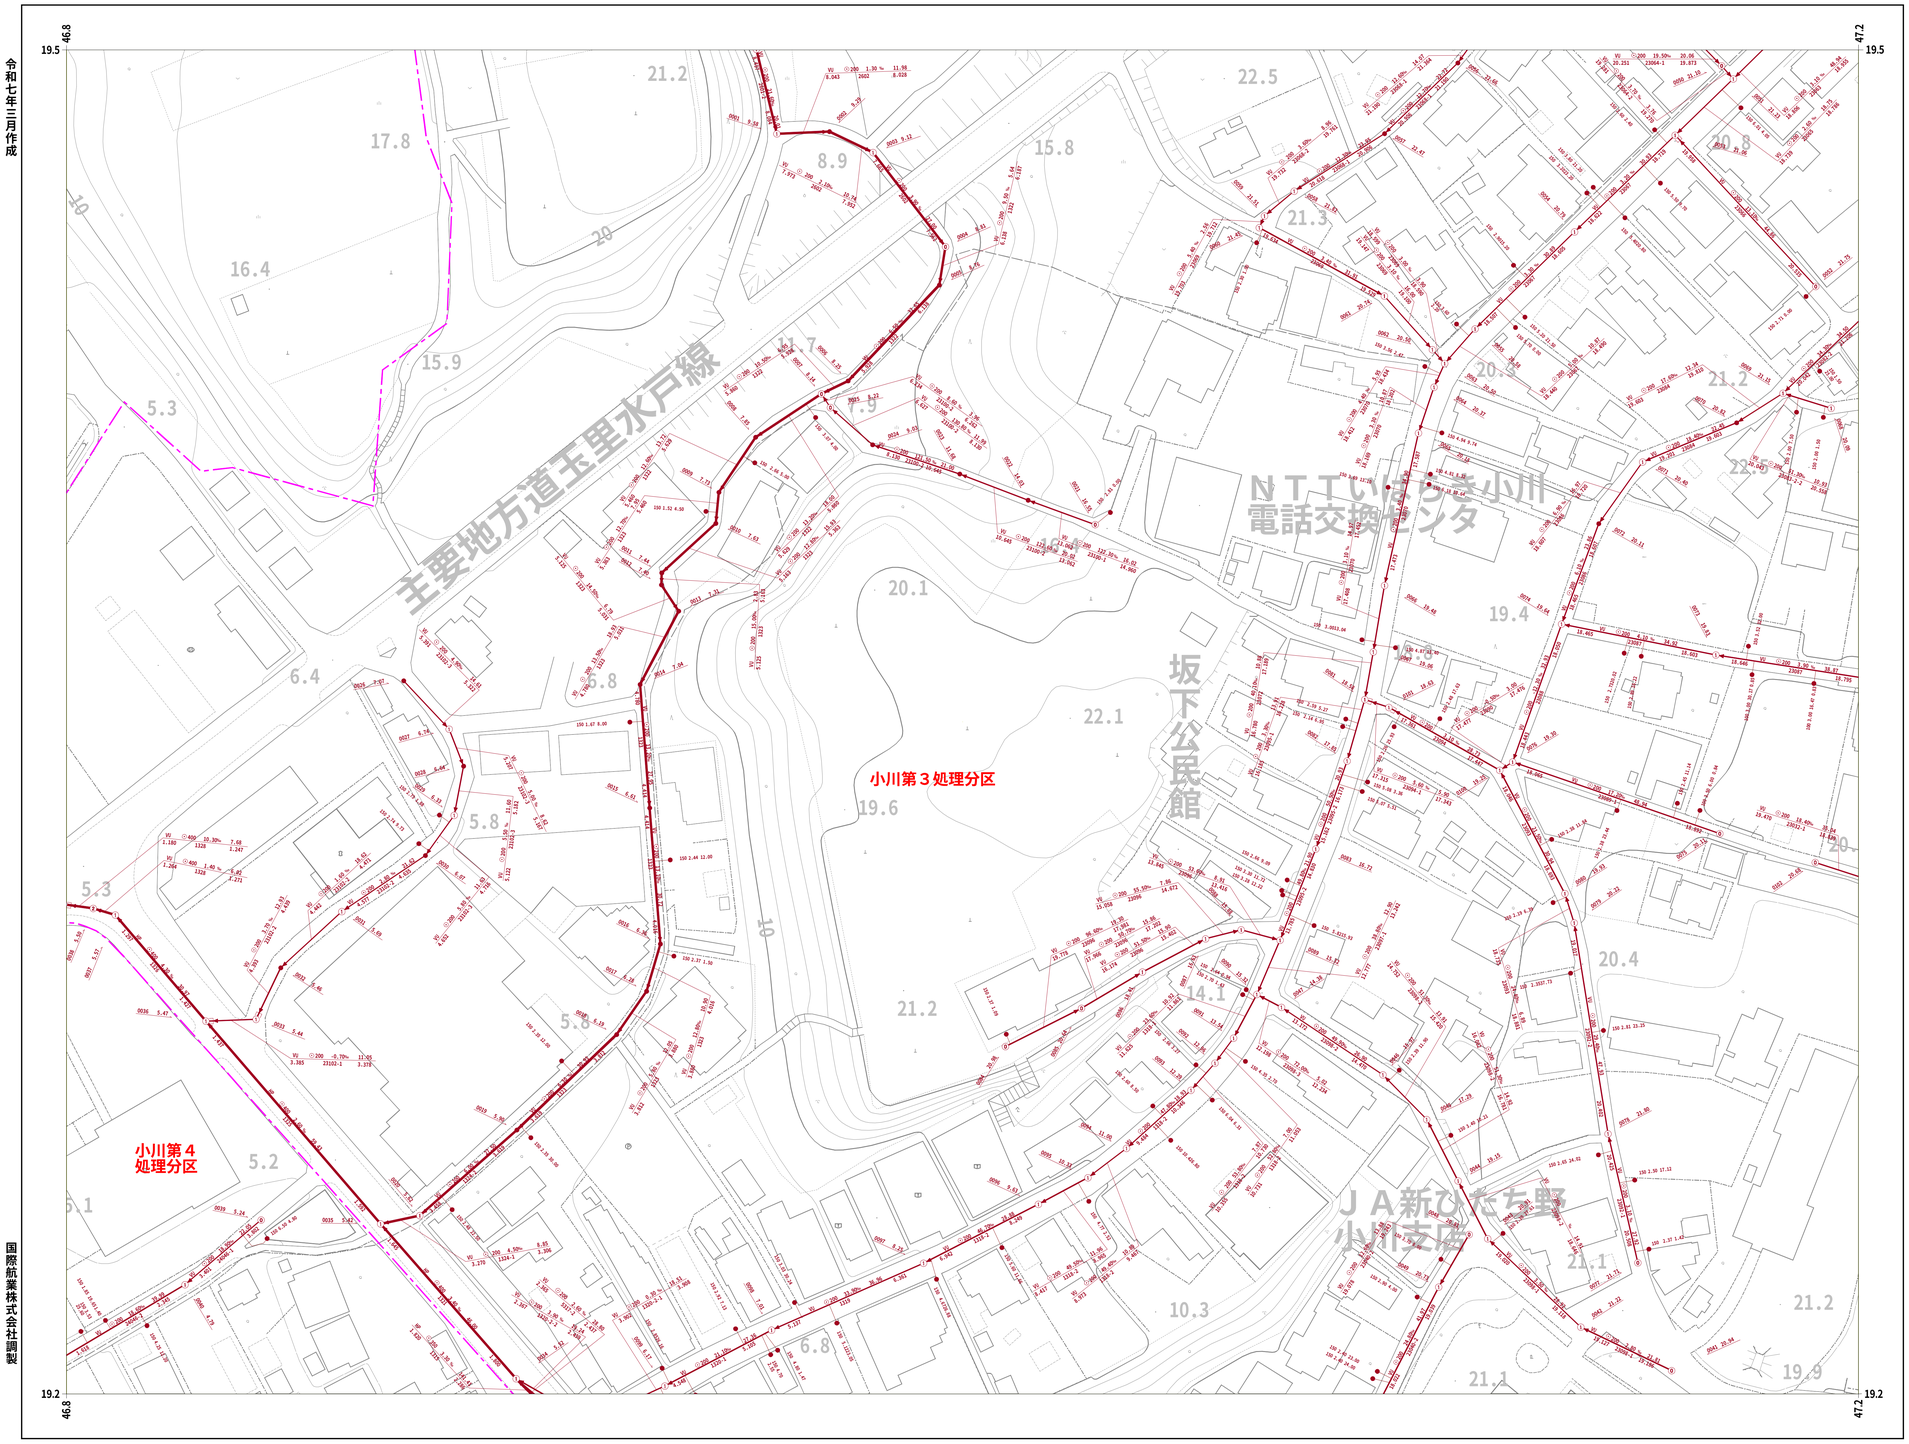

31-46	31-47	31-48
31-56	31-57	31-58
31-66	31-67	31-68


凡 例

人　　孔	
0号ﾏﾝﾎｰﾙ(円形Φ75)	
1号ﾏﾝﾎｰﾙ(円形Φ90)	
2号ﾏﾝﾎｰﾙ(円形Φ120)	
3号ﾏﾝﾎｰﾙ(円形Φ150)	
4号ﾏﾝﾎｰﾙ(円形Φ180)	
5号ﾏﾝﾎｰﾙ(210×120)	
6号ﾏﾝﾎｰﾙ(260×120)	
特殊マンホール	
特 1号ﾏﾝﾎｰﾙ(60×90)	
特 2号ﾏﾝﾎｰﾙ(120×120)	
特 3号ﾏﾝﾎｰﾙ(140×120)	
特 4号ﾏﾝﾎｰﾙ(180×120)	
特 5号ﾏﾝﾎｰﾙ(φ150)	
特 6号ﾏﾝﾎｰﾙ(φ180)	
特 7号ﾏﾝﾎｰﾙ(210×210)	
楕円マンホール	
矩形マンホール	
小口径マンホール	
マシンホール	
ポンプ付マンホール	
吐　口	
仮想マンホール	
管止め	
流域下水道ﾏﾝﾎｰﾙ	

桝	
20cm桝	
30cm桝	
0号マンホール桝	
雨水桝	
取付管のみ	
管止め及び小口径桝	

管　　渠	
幹線	
枝線	
幹線（圧送）	
枝線（圧送）	
幹線（雨水）	

記　載　例

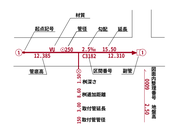

小美玉市

国際航業株式会社調製

31-57

1 : 500

0 10 20 40 60 80 100

小美玉市公共下水道台帳施設平面図

令和八年三月作成



国際航業株式会社調製

小美玉市

31-47	31-48	31-49
31-57	31-58	31-59
31-67	31-68	31-69


凡 例

人孔	
0号マンホール(円形Φ75)	
1号マンホール(円形Φ90)	
2号マンホール(円形Φ120)	
3号マンホール(円形Φ150)	
4号マンホール(円形Φ180)	
5号マンホール(210×120)	
6号マンホール(260×120)	
特殊マンホール	
特 1号マンホール(60×90)	
特 2号マンホール(120×120)	
特 3号マンホール(140×120)	
特 4号マンホール(180×120)	
特 5号マンホール(φ150)	
特 6号マンホール(φ180)	
特 7号マンホール(210×210)	
楕円マンホール	
矩形マンホール	
小口径マンホール	
マシンホール	
ポンプ付マンホール	
吐 口	
仮想マンホール	
管止め	
流域下水道マンホール	

桝	
20cm桝	
30cm桝	
0号マンホール桝	
雨水桝	
取付管のみ	
管止め及び小口径桝	

管 渠	
幹線	
枝線	
幹線（圧送）	
枝線（圧送）	
幹線（雨水）	

記 載 例

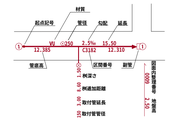


1 : 500

0 10 20 40 60 80 100

31-59

小美玉市公共下水道台帳施設平面図


令和七年三月作成

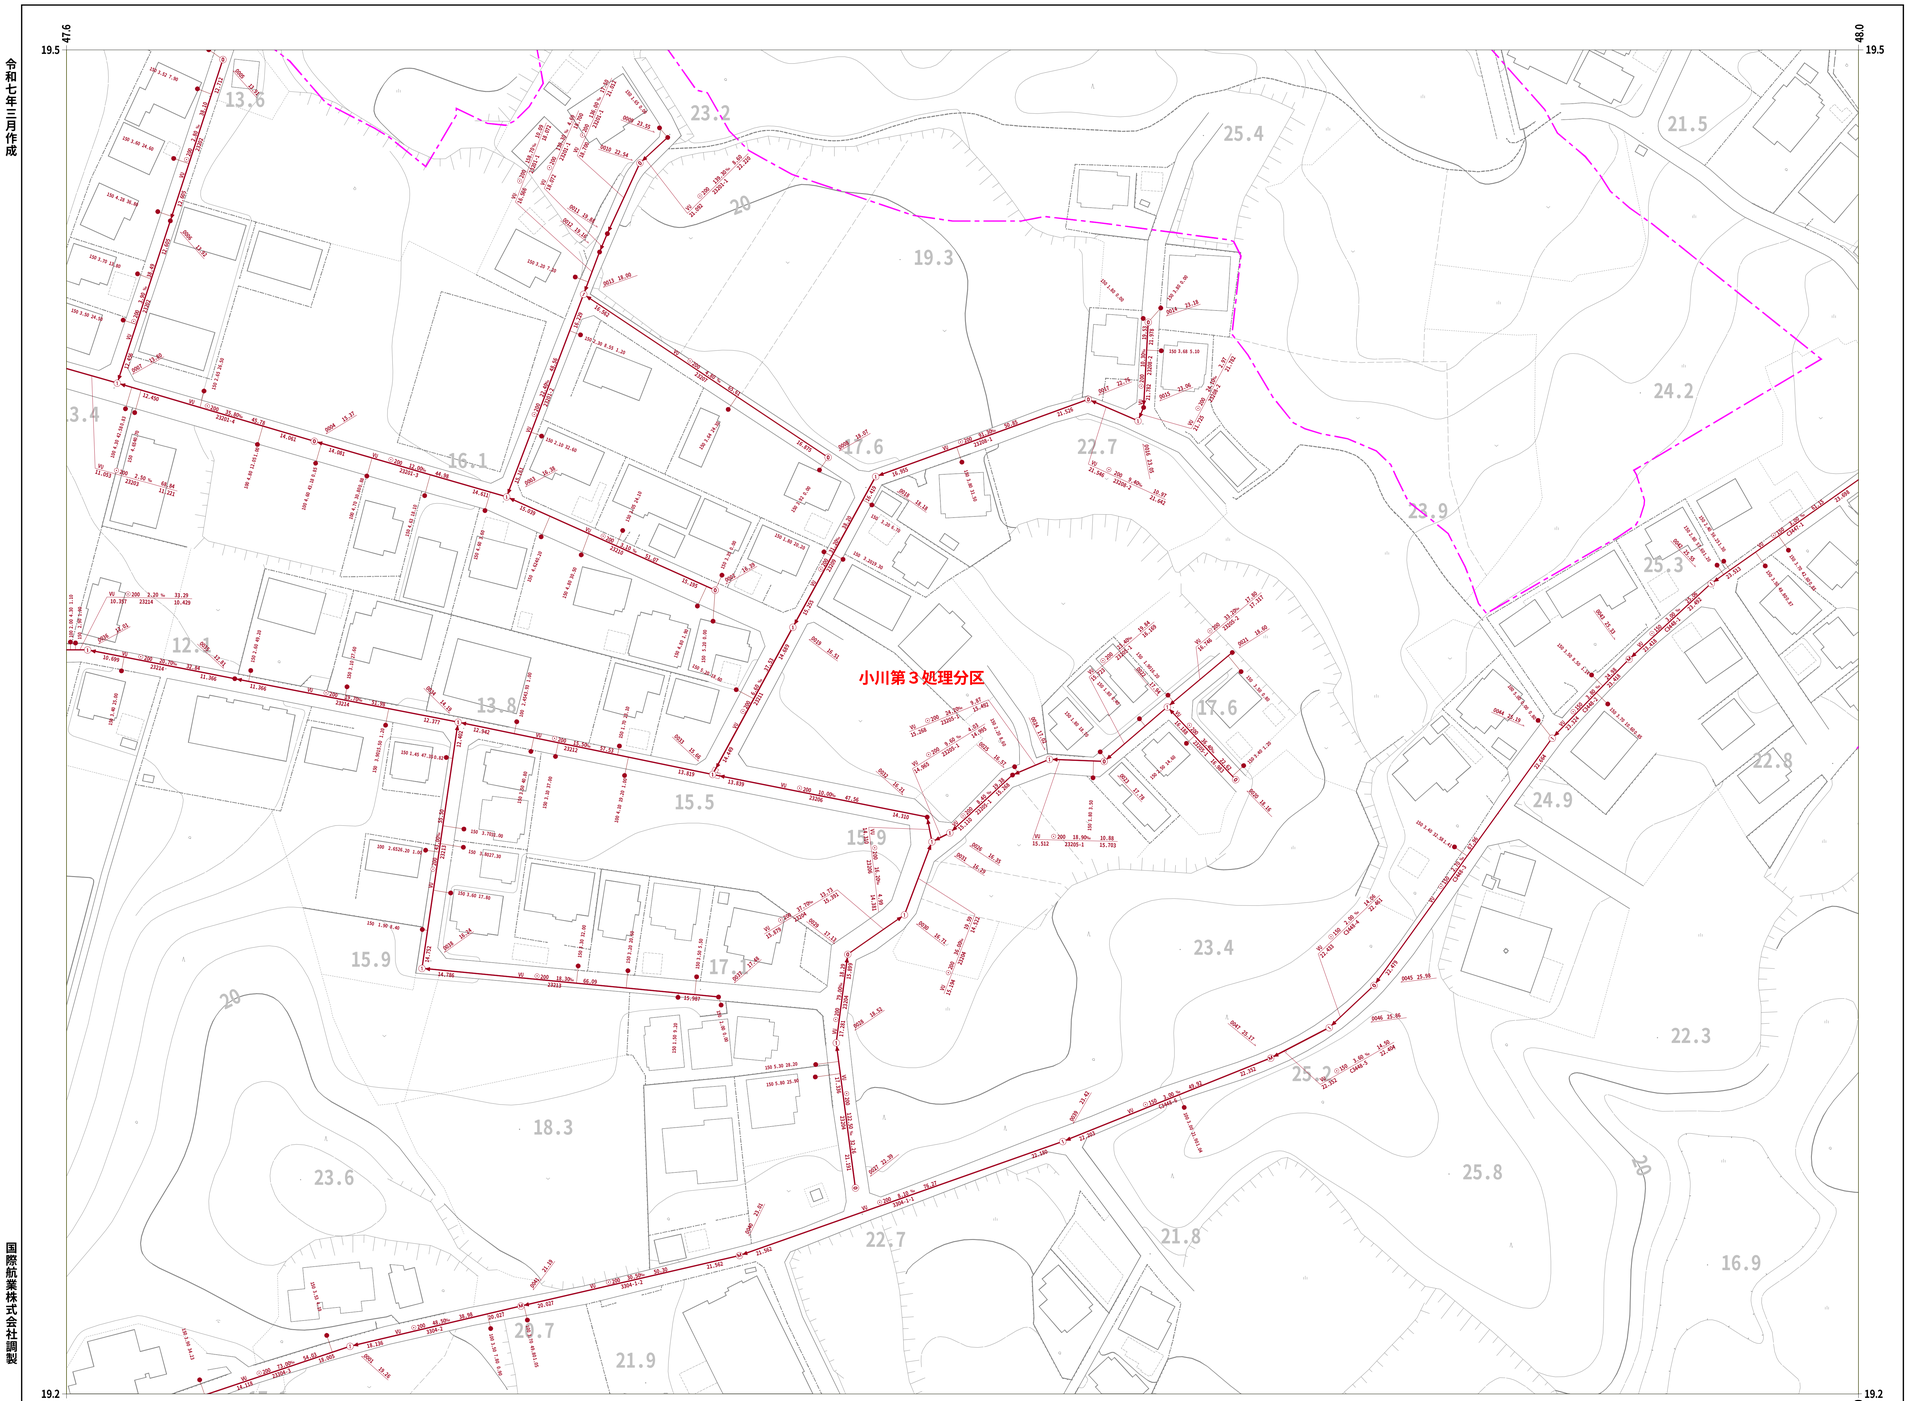

31-48	31-49	
31-58	31-59	32-50
31-68	31-69	32-60

凡 例


人　　孔	
0号ﾏﾝﾎｰﾙ(円形Φ75)	
1号ﾏﾝﾎｰﾙ(円形Φ90)	
2号ﾏﾝﾎｰﾙ(円形Φ120)	
3号ﾏﾝﾎｰﾙ(円形Φ150)	
4号ﾏﾝﾎｰﾙ(円形Φ180)	
5号ﾏﾝﾎｰﾙ(210×120)	
6号ﾏﾝﾎｰﾙ(260×120)	
特殊マンホール	
特 1号ﾏﾝﾎｰﾙ(60×90)	
特 2号ﾏﾝﾎｰﾙ(120×120)	
特 3号ﾏﾝﾎｰﾙ(140×120)	
特 4号ﾏﾝﾎｰﾙ(180×120)	
特 5号ﾏﾝﾎｰﾙ(Φ150)	
特 6号ﾏﾝﾎｰﾙ(Φ180)	
特 7号ﾏﾝﾎｰﾙ(210×210)	
楕円マンホール	
矩形マンホール	
小口径マンホール	
マシンホール	
ポンプ付マンホール	
吐　口	
仮想マンホール	
管止め	
流域下水道ﾏﾝﾎｰﾙ	
桝	
20cm桝	
30cm桝	
0号マンホール桝	
雨水桝	
取付管のみ	
管止め及び小口径桝	
管　　渠	
幹線	
枝線	
幹線（圧送）	
枝線（圧送）	
幹線（雨水）	
記　載　例	

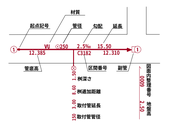
材質
起点記号
管径
勾配
延長
VU
Φ250
3.5%
15.00
12.385
C1182
12.319
管底高
区間番号
耐荷
1.50
4.00
1.00
0.50
0.50
0.50

31-60

小美玉市公共下水道台帳施設平面図

令和七年三月作成

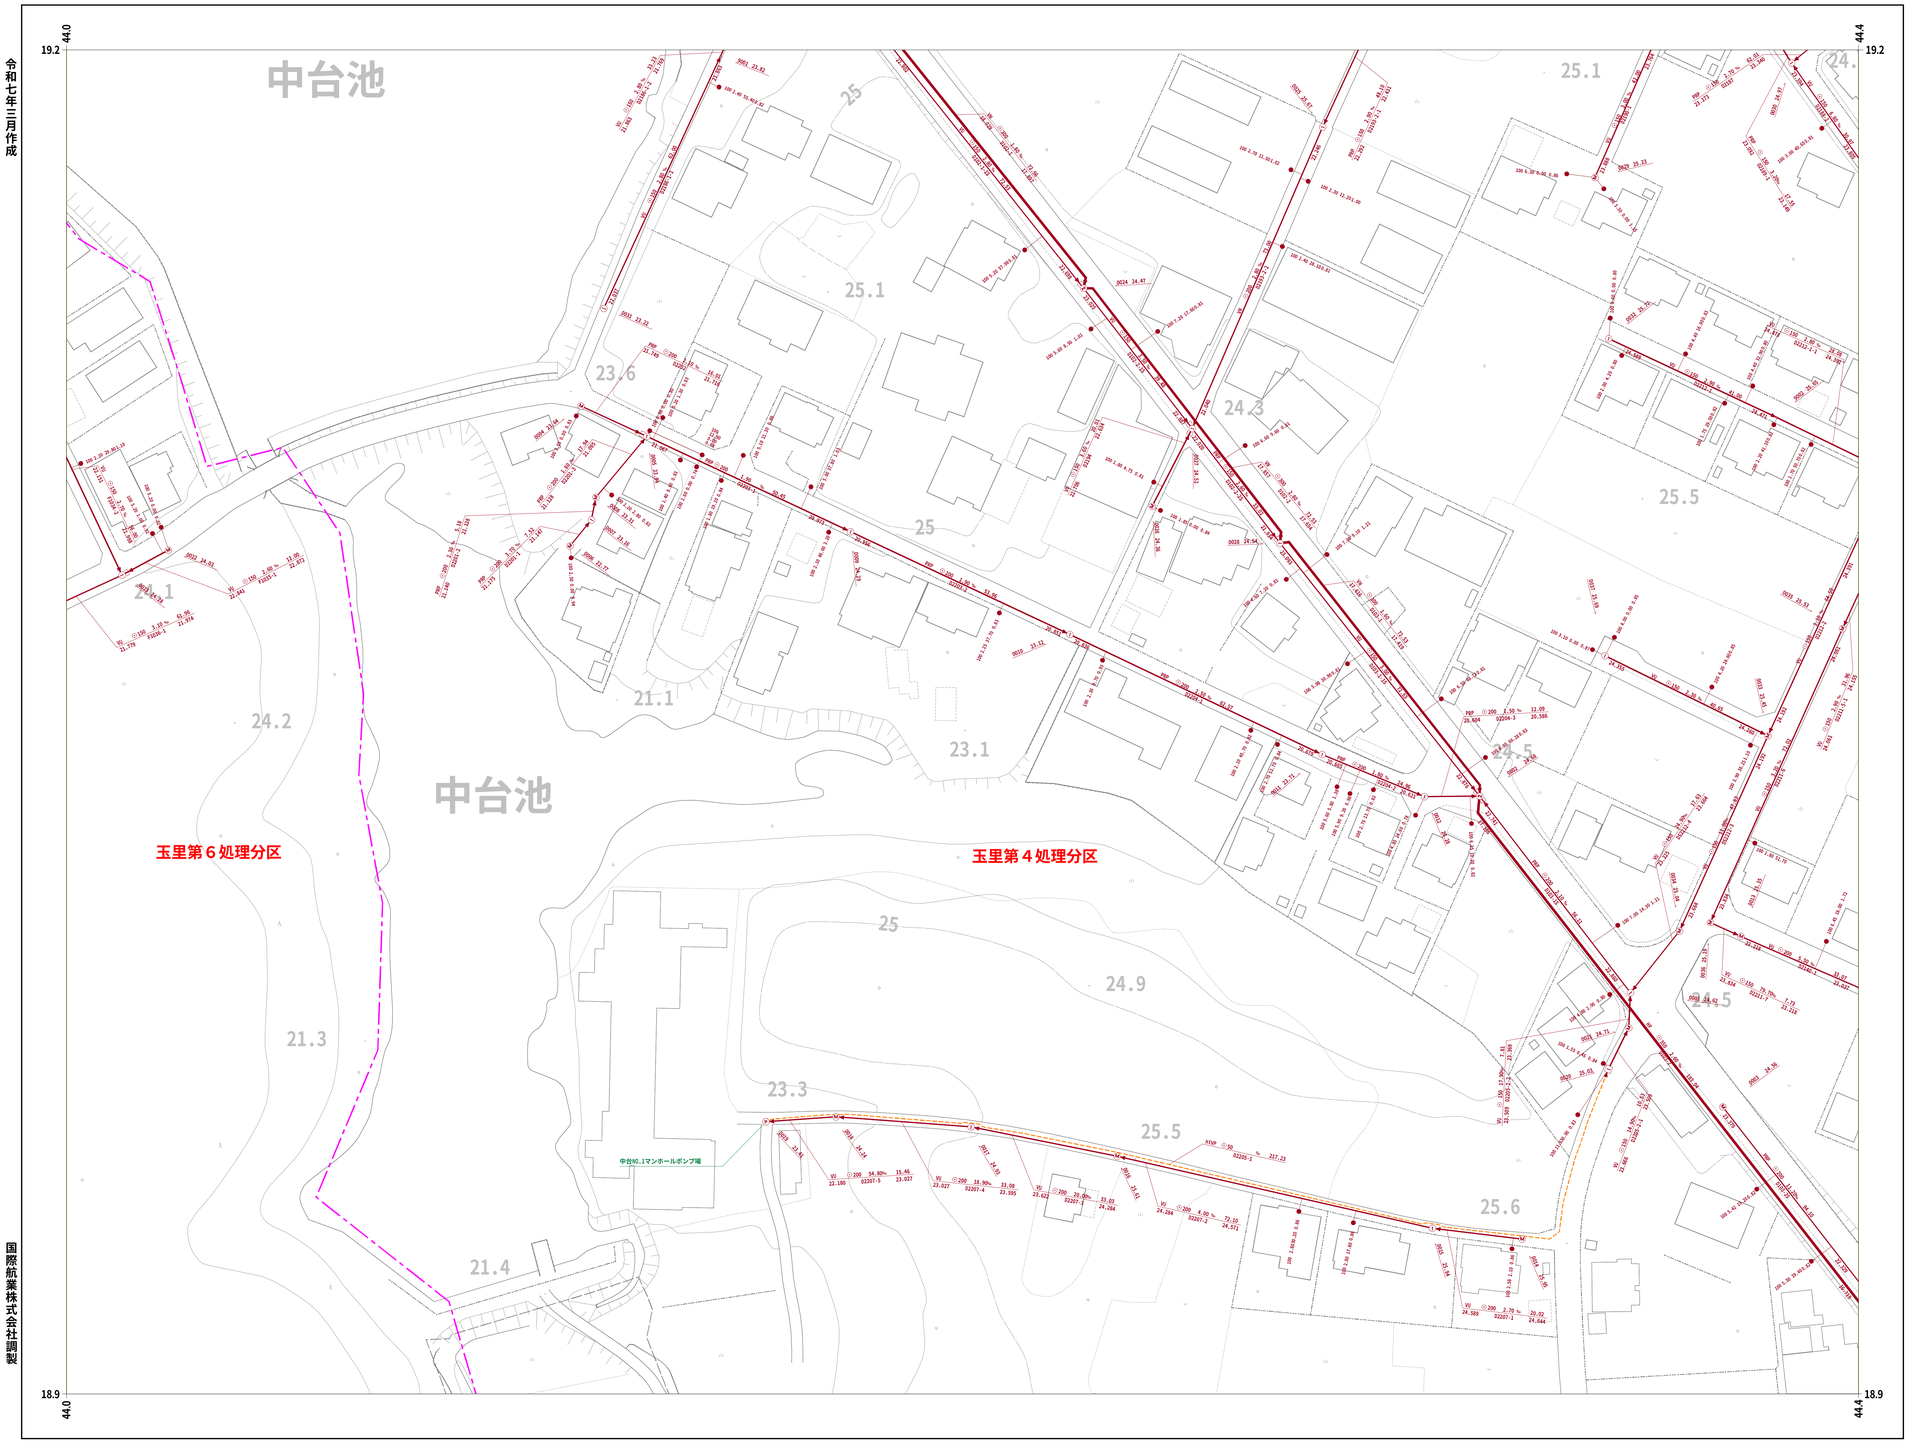

国際航業株式会社調製

小美玉市

30-59	31-50	31-51
30-69	31-60	31-61
30-79	31-70	31-71


凡 例

人孔	
0号マンホール(円形Φ75)	
1号マンホール(円形Φ90)	
2号マンホール(円形Φ120)	
3号マンホール(円形Φ150)	
4号マンホール(円形Φ180)	
5号マンホール(210×120)	
6号マンホール(260×120)	
特殊マンホール	
特1号マンホール(60×90)	
特2号マンホール(120×120)	
特3号マンホール(140×120)	
特4号マンホール(180×120)	
特5号マンホール(Φ150)	
特6号マンホール(Φ180)	
特7号マンホール(210×210)	
楕円マンホール	
矩形マンホール	
小口径マンホール	
マシンホール	
ポンプ付マンホール	
吐 口	
仮想マンホール	
管止め	
流域下水道マンホール	

桝	
20cm桝	
30cm桝	
0号マンホール桝	
雨水桝	
取付管のみ	
管止め及び小口径桝	

管	渠
幹線	
枝線	
幹線（圧送）	
枝線（圧送）	
幹線（雨水）	

記 載 例

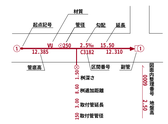

1 : 500

0 10 20 40 60 80 100

31-60

31-61

小美玉市公共下水道台帳施設平面図

令和七年三月作成



国際航業株式会社調製

小美玉市

1 : 500

0 10 20 40 60 80 100

31-61

31-50	31-51	
31-60	31-61	31-62
31-70	31-71	31-72


凡 例

人孔	
0号ﾏﾝﾎｰﾙ(円形Φ75)	
1号ﾏﾝﾎｰﾙ(円形Φ90)	
2号ﾏﾝﾎｰﾙ(円形Φ120)	
3号ﾏﾝﾎｰﾙ(円形Φ150)	
4号ﾏﾝﾎｰﾙ(円形Φ180)	
5号ﾏﾝﾎｰﾙ(210×120)	
6号ﾏﾝﾎｰﾙ(260×120)	
特殊マンホール	
特 1号ﾏﾝﾎｰﾙ(60×90)	
特 2号ﾏﾝﾎｰﾙ(120×120)	
特 3号ﾏﾝﾎｰﾙ(140×120)	
特 4号ﾏﾝﾎｰﾙ(180×120)	
特 5号ﾏﾝﾎｰﾙ(Φ150)	
特 6号ﾏﾝﾎｰﾙ(Φ180)	
特 7号ﾏﾝﾎｰﾙ(210×210)	
楕円マンホール	
矩形マンホール	
小口径マンホール	
マシンホール	
ポンプ付マンホール	
吐 口	
仮想マンホール	
管止め	
流域下水道ﾏﾝﾎｰﾙ	

桝	
20cm桝	
30cm桝	
0号マンホール桝	
雨水桝	
取付管のみ	
管止め及び小口径桝	

管 渠	
幹線	
枝線	
幹線（圧送）	
枝線（圧送）	
幹線（雨水）	


記 載 例

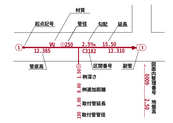

31-62

小美玉市公共下水道台帳施設平面図

令和七年三月作成

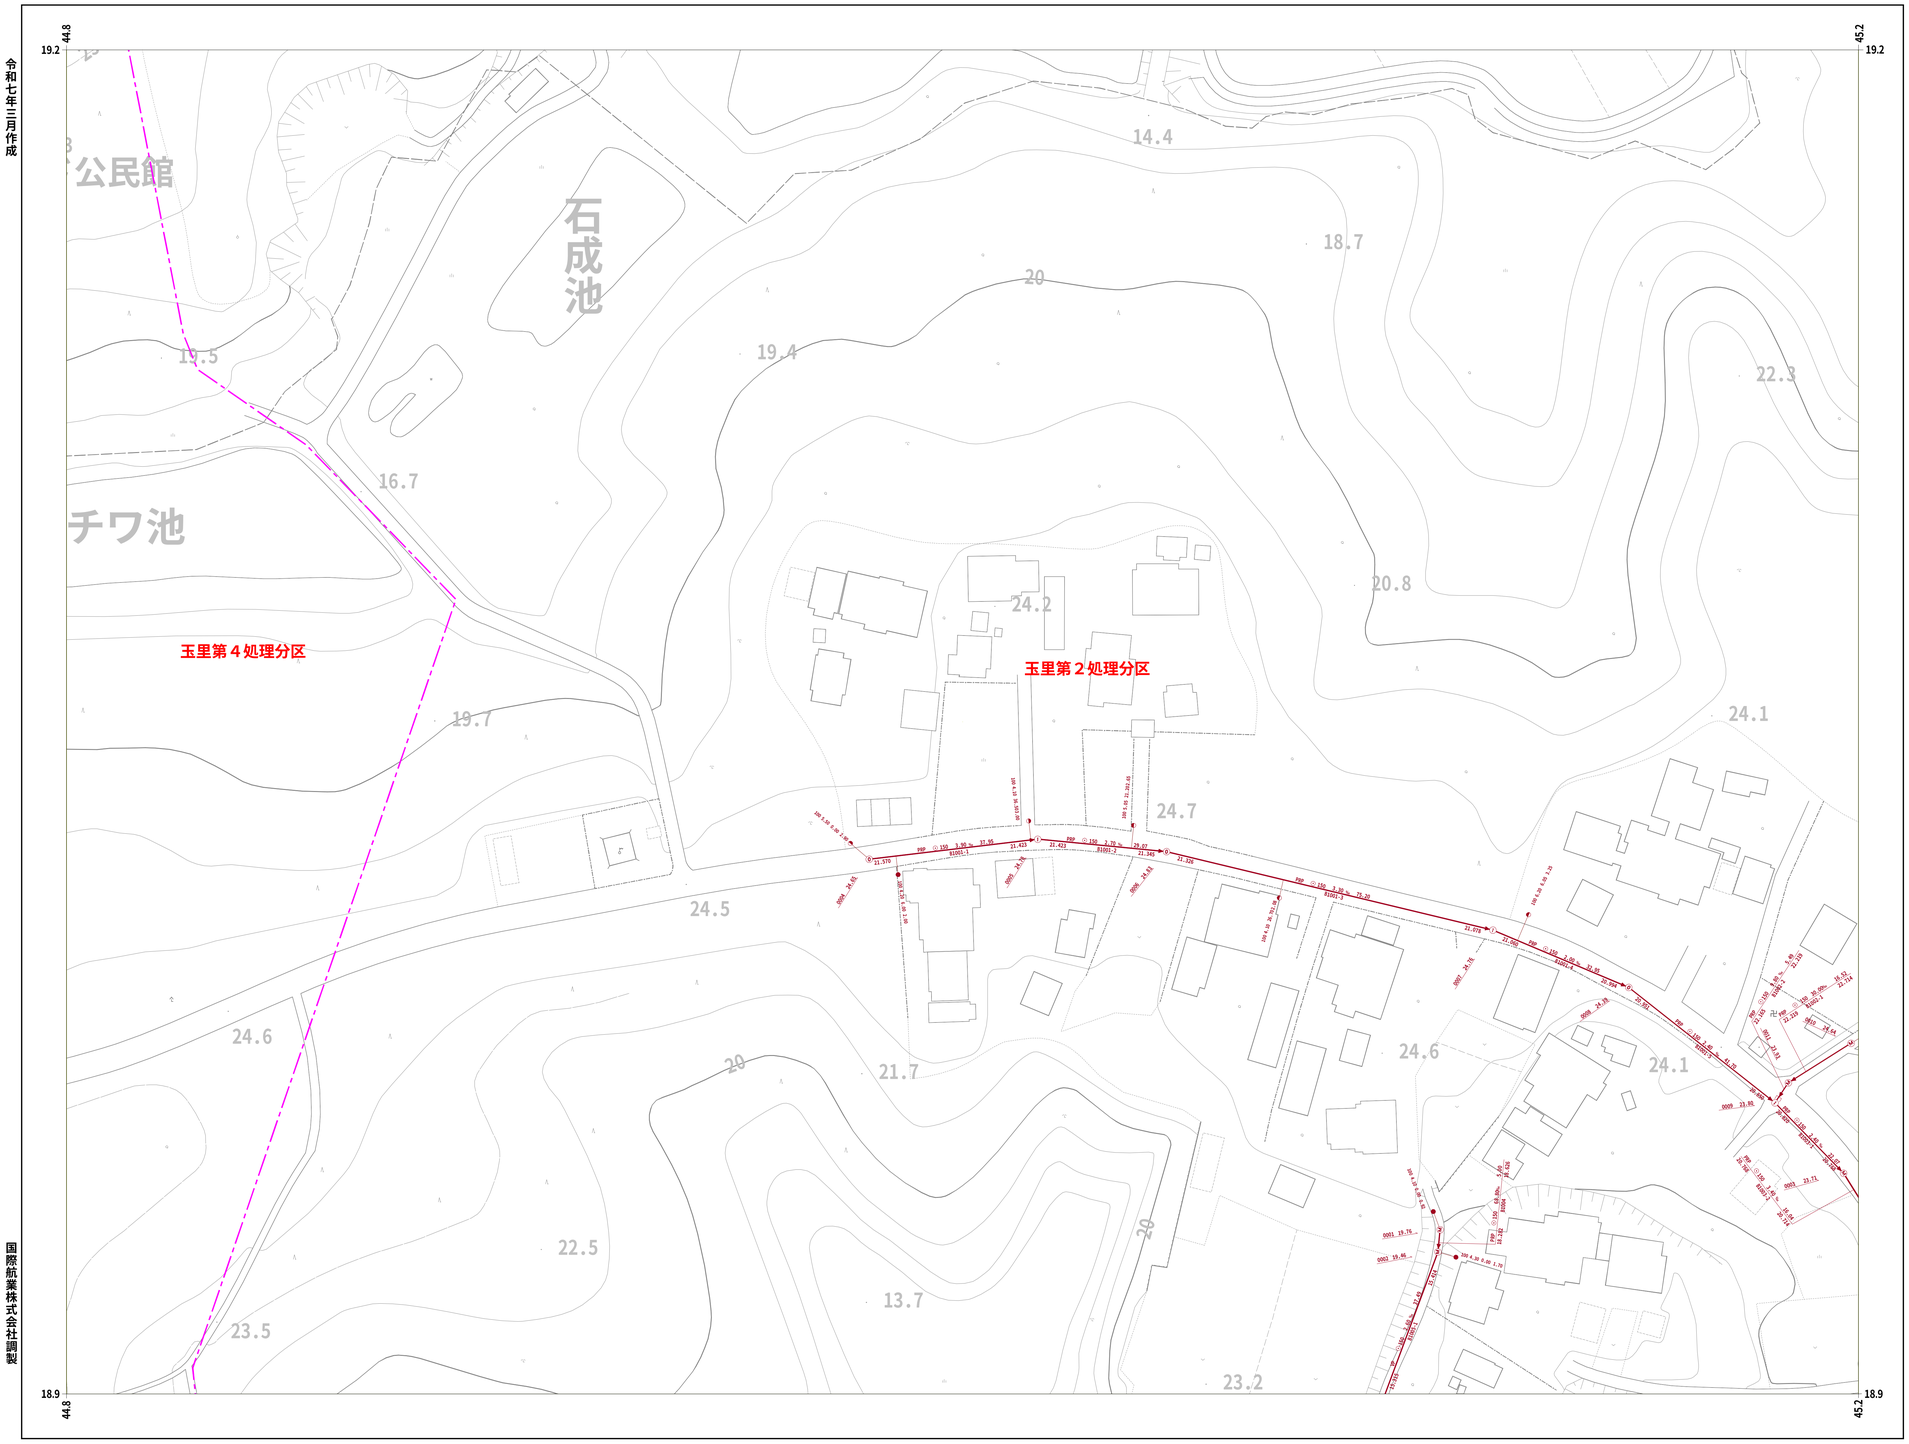

国際航業株式会社調製

小美玉市

31-62

1 : 500

0 10 20 40 60 80 100

31-51		31-53
31-61	31-62	31-63
31-71	31-72	31-73


凡 例

人　　孔	
0号ﾏﾝﾎｰﾙ(円形Φ75)	
1号ﾏﾝﾎｰﾙ(円形Φ90)	
2号ﾏﾝﾎｰﾙ(円形Φ120)	
3号ﾏﾝﾎｰﾙ(円形Φ150)	
4号ﾏﾝﾎｰﾙ(円形Φ180)	
5号ﾏﾝﾎｰﾙ(210×120)	
6号ﾏﾝﾎｰﾙ(260×120)	
特殊マンホール	
特 1号ﾏﾝﾎｰﾙ(60×90)	
特 2号ﾏﾝﾎｰﾙ(120×120)	
特 3号ﾏﾝﾎｰﾙ(140×120)	
特 4号ﾏﾝﾎｰﾙ(180×120)	
特 5号ﾏﾝﾎｰﾙ(φ150)	
特 6号ﾏﾝﾎｰﾙ(φ180)	
特 7号ﾏﾝﾎｰﾙ(210×210)	
楕円マンホール	
矩形マンホール	
小口径マンホール	
マシンホール	
ポンプ付マンホール	
吐　口	
仮想マンホール	
管止め	
流域下水道ﾏﾝﾎｰﾙ	

桝	
20cm桝	
30cm桝	
0号マンホール桝	
雨水桝	
取付管のみ	
管止め及び小口径桝	

管　　渠	
幹線	
枝線	
幹線（圧送）	
枝線（圧送）	
幹線（雨水）	


記　載　例

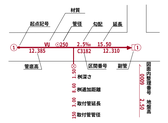

31-63

小美玉市公共下水道台帳施設平面図

令和七年三月作成

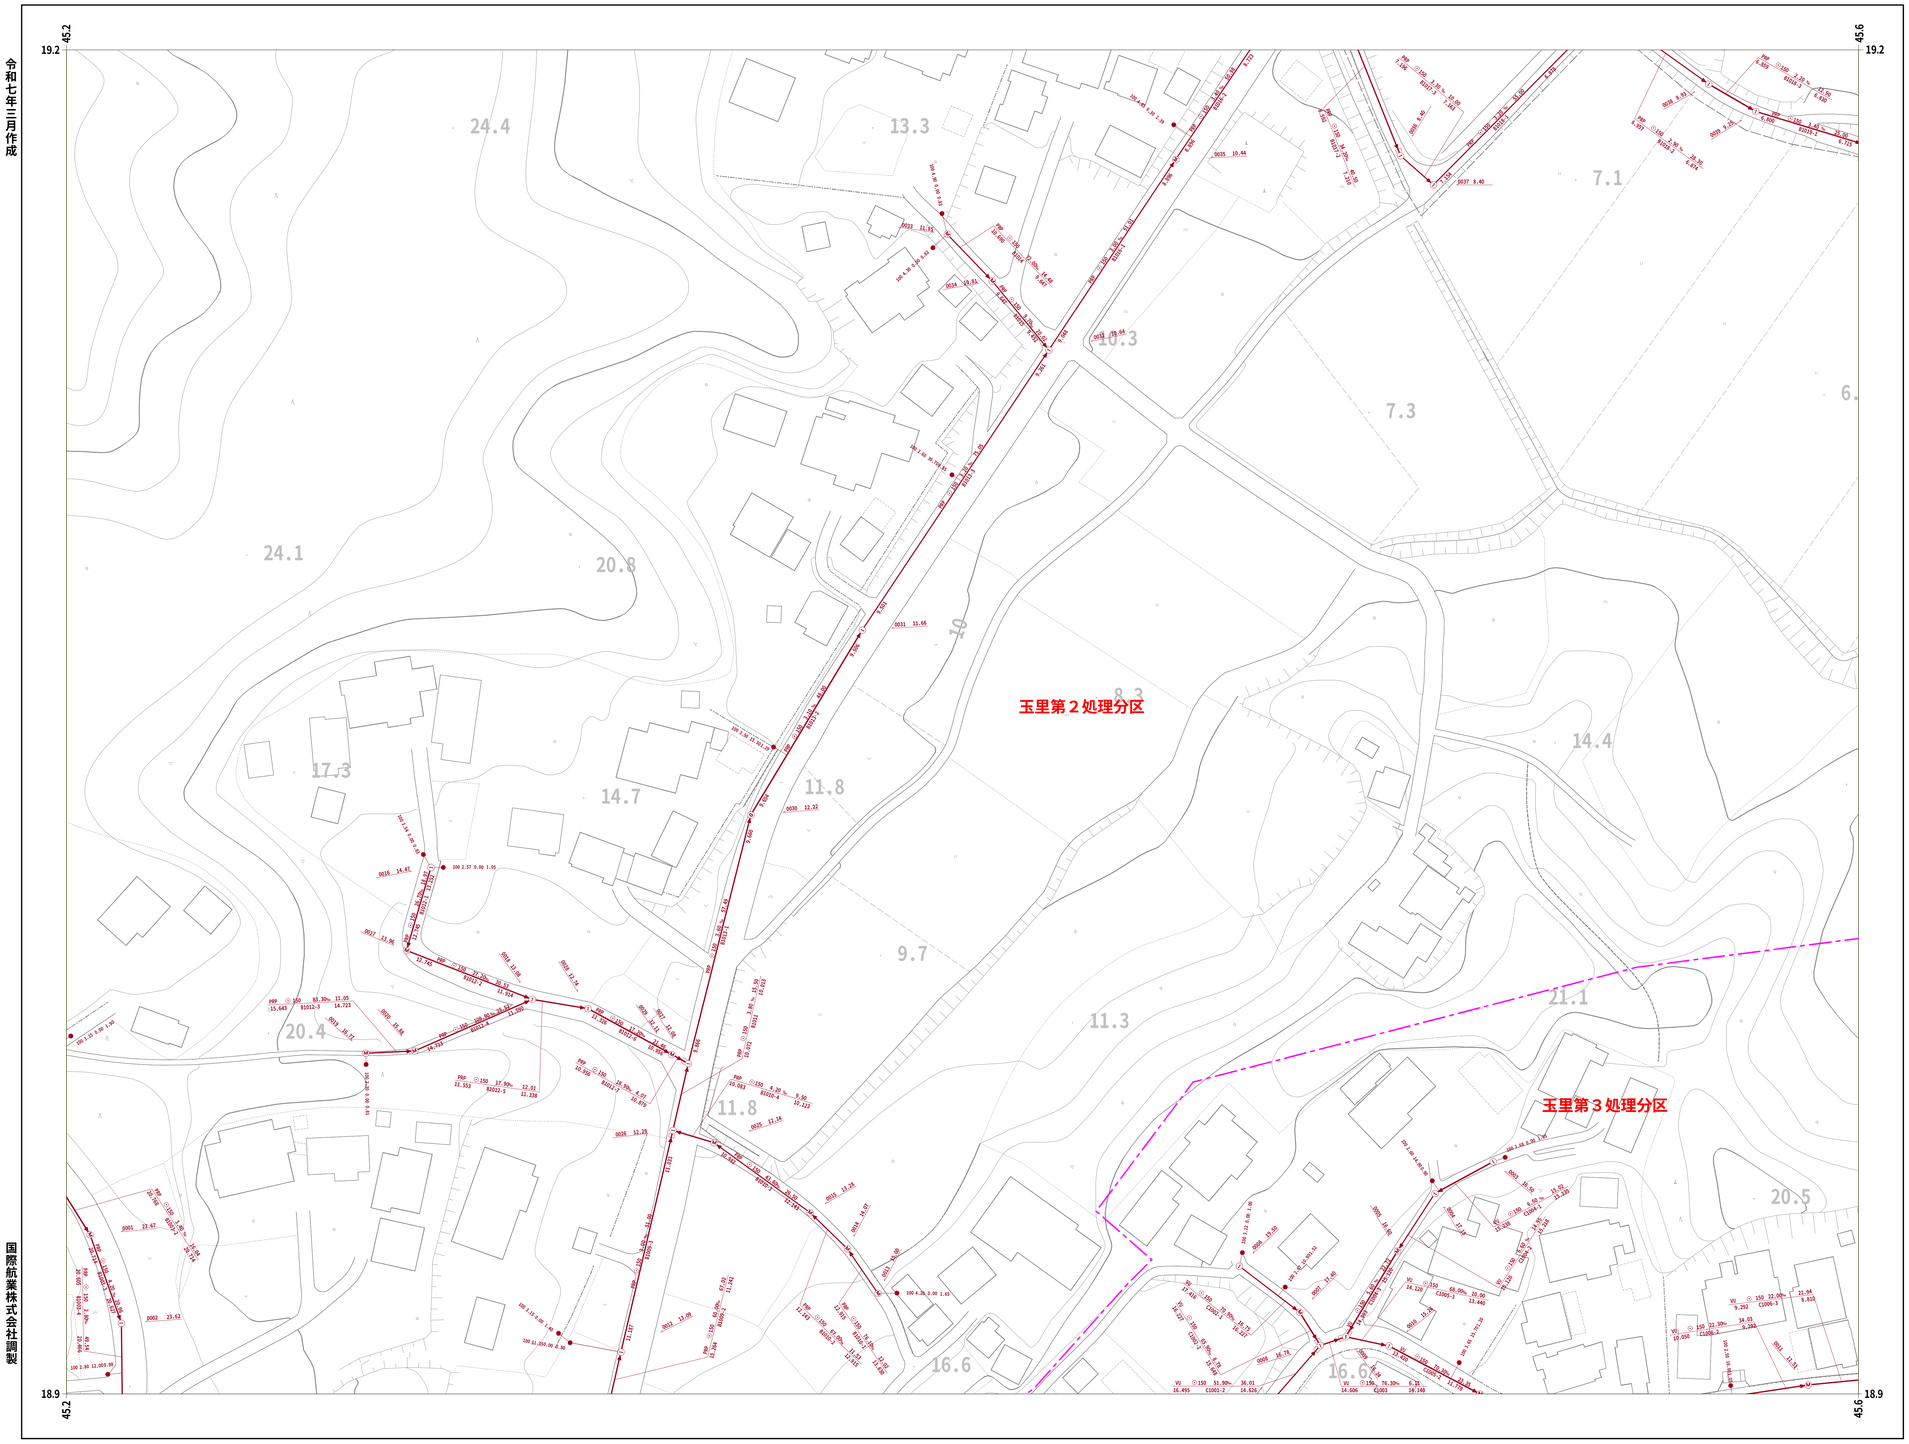

	31-53	31-54
31-62	31-63	31-64
31-72	31-73	31-74


凡 例

人　　孔	
0号ﾏﾝﾎｰﾙ(円形Φ75)	
1号ﾏﾝﾎｰﾙ(円形Φ90)	
2号ﾏﾝﾎｰﾙ(円形Φ120)	
3号ﾏﾝﾎｰﾙ(円形Φ150)	
4号ﾏﾝﾎｰﾙ(円形Φ180)	
5号ﾏﾝﾎｰﾙ(210×120)	
6号ﾏﾝﾎｰﾙ(260×120)	
特殊マンホール	
特 1号ﾏﾝﾎｰﾙ(60×90)	
特 2号ﾏﾝﾎｰﾙ(120×120)	
特 3号ﾏﾝﾎｰﾙ(140×120)	
特 4号ﾏﾝﾎｰﾙ(180×120)	
特 5号ﾏﾝﾎｰﾙ(Φ150)	
特 6号ﾏﾝﾎｰﾙ(Φ180)	
特 7号ﾏﾝﾎｰﾙ(210×210)	
楕円マンホール	
矩形マンホール	
小口径マンホール	
マシンホール	
ポンプ付マンホール	
吐　口	
仮想マンホール	
管止め	
流域下水道ﾏﾝﾎｰﾙ	

桝	
20cm桝	
30cm桝	
0号マンホール桝	
雨水桝	
取付管のみ	
管止め及び小口径桝	

管　　渠	
幹線	
枝線	
幹線（圧送）	
枝線（圧送）	
幹線（雨水）	

記　載　例

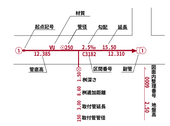

国際航業株式会社調製

小美玉市

31-63

1 : 500

0　10　20　40　60　80　100