


31-53	31-54	31-55
31-63	31-64	31-65
31-73	31-74	31-75

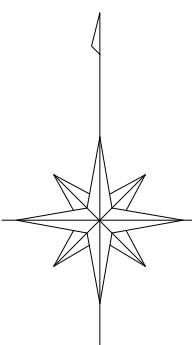

凡 例

人	孔
0号マンホール(円形φ75)	①
1号マンホール(円形φ90)	②
2号マンホール(円形φ120)	③
3号マンホール(円形φ150)	④
4号マンホール(円形φ180)	⑤
5号マンホール(210×120)	⑥
6号マンホール(260×120)	⑦
特殊マンホール	⑧
特 1号マンホール(60×90)	⑨
特 2号マンホール(120×120)	⑩
特 3号マンホール(140×120)	⑪
特 4号マンホール(180×120)	⑫
特 5号マンホール(φ150)	⑬
特 6号マンホール(φ180)	⑭
特 7号マンホール(210×210)	⑮
楕円マンホール	⑯
矩形マンホール	⑰
小口径マンホール	●
マンシホール	○
ポンプ付マンホール	⊕
吐 口	↑
仮想マンホール	×
管止め	
流域下水道マンホール	⊙

樹

20cm樹	—●—
30cm樹	—○—
0号マンホール樹	—○—
雨水樹	—●—
取付管のみ	—○—
管止め及び小口径樹	—●—

管 渠

幹線	—
枝線	—
幹線 (圧送)	—
枝線 (圧送)	—
幹線 雨水)	—


記 載 例

小美玉市




令和七年三月作成


国際航業株式会社調製

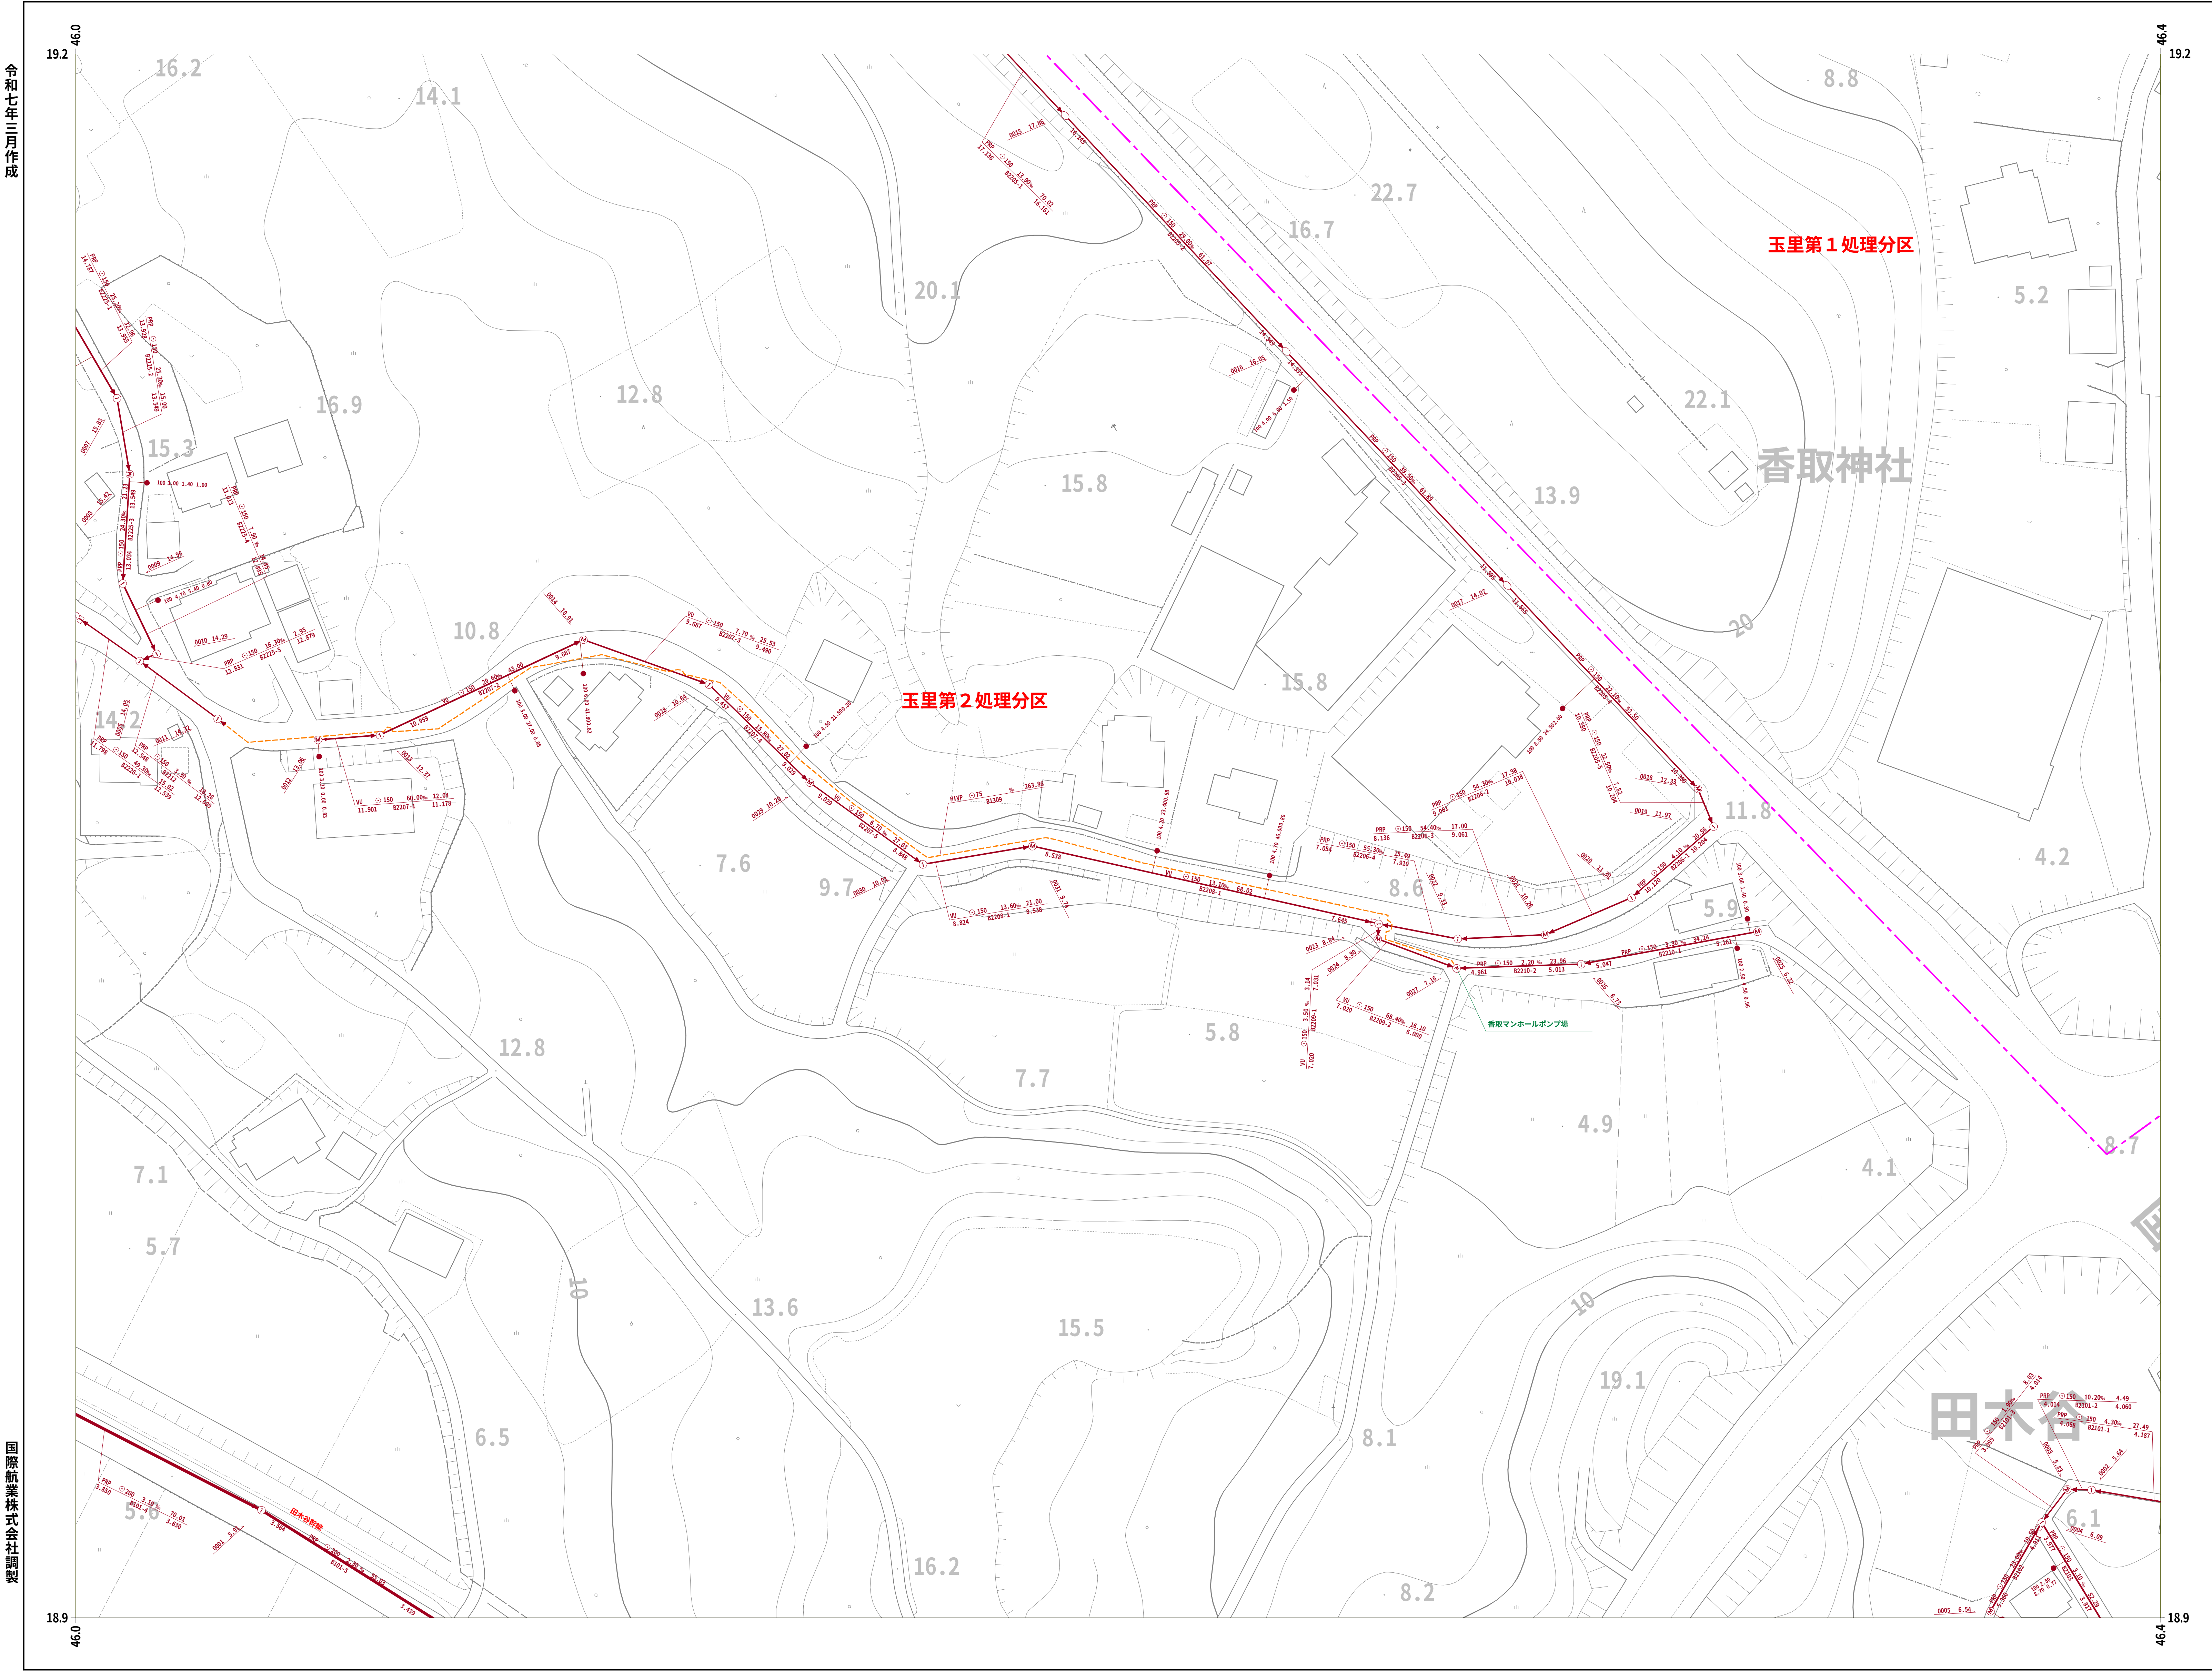


31-54	31-55	31-56
31-64	31-65	31-66
31-74	31-75	31-76

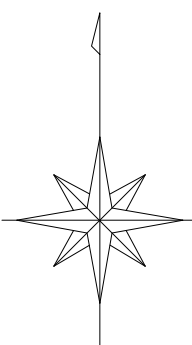


凡 例	
人 孔	
0号マンホール(円形φ75)	①
1号マンホール(円形φ90)	②
2号マンホール(円形φ120)	③
3号マンホール(円形φ150)	④
4号マンホール(円形φ180)	⑤
5号マンホール(210×120)	⑥
6号マンホール(260×120)	⑦
特殊マンホール	⑧
特1号マンホール(60×90)	⑨
特2号マンホール(120×120)	⑩
特3号マンホール(140×120)	⑪
特4号マンホール(180×120)	⑫
特5号マンホール(φ150)	⑬
特6号マンホール(φ180)	⑭
特7号マンホール(210×210)	⑮
楕円マンホール	⑯
矩形マンホール	⑰
小口径マンホール	⑱
マンシホール	⑲
ポンプ付マンホール	⑳
吐 口	㉑
仮想マンホール	㉒
管止め	㉓
流域下水道マンホール	㉔
樹	
20cm樹	㉕
30cm樹	㉖
0号マンホール樹	㉗
雨水樹	㉘
取付管のみ	㉙
管止め及び小口径樹	㉚
管 渠	
幹線	㉛
枝線	㉜
幹線 圧送)	㉝
枝線 圧送)	㉞
幹線 雨水)	㉟

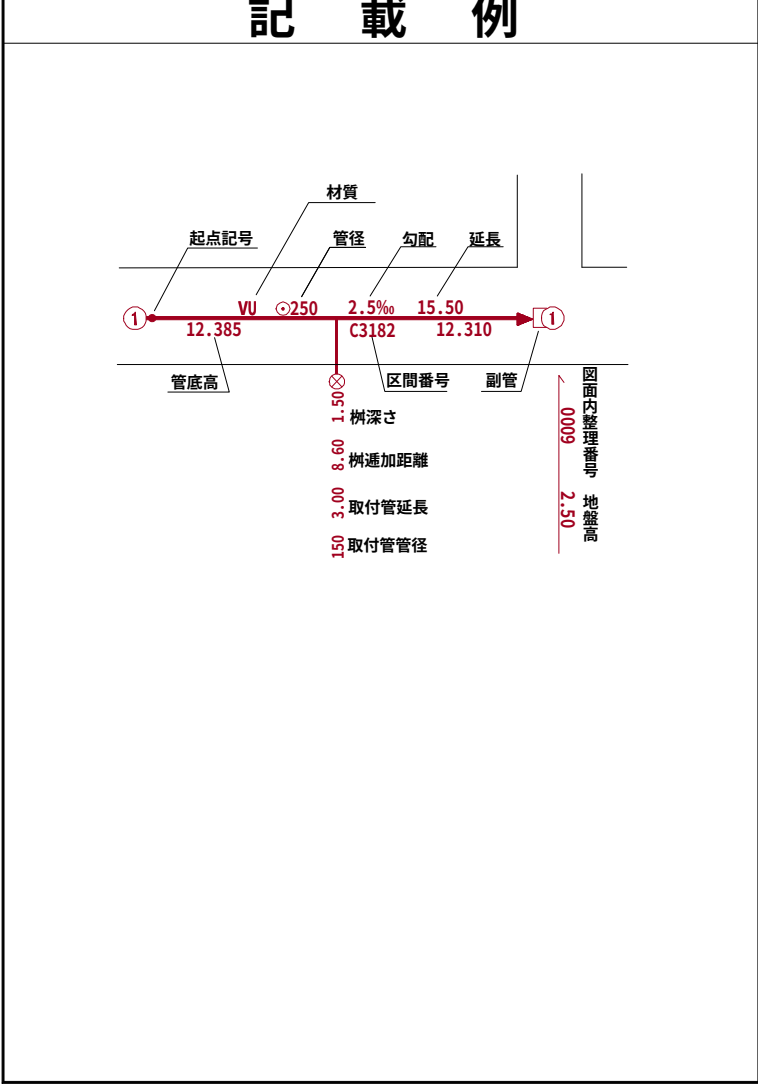


小美玉市

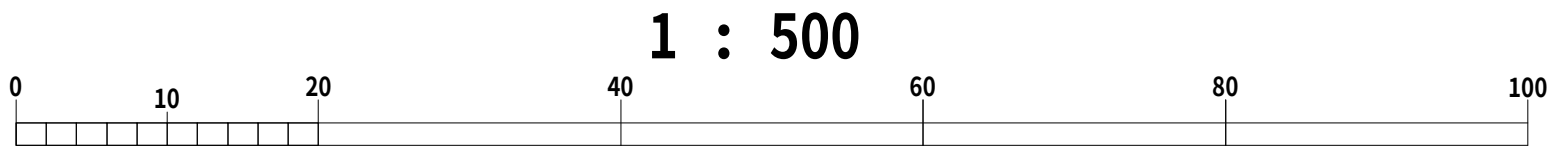


令和七年三月作成

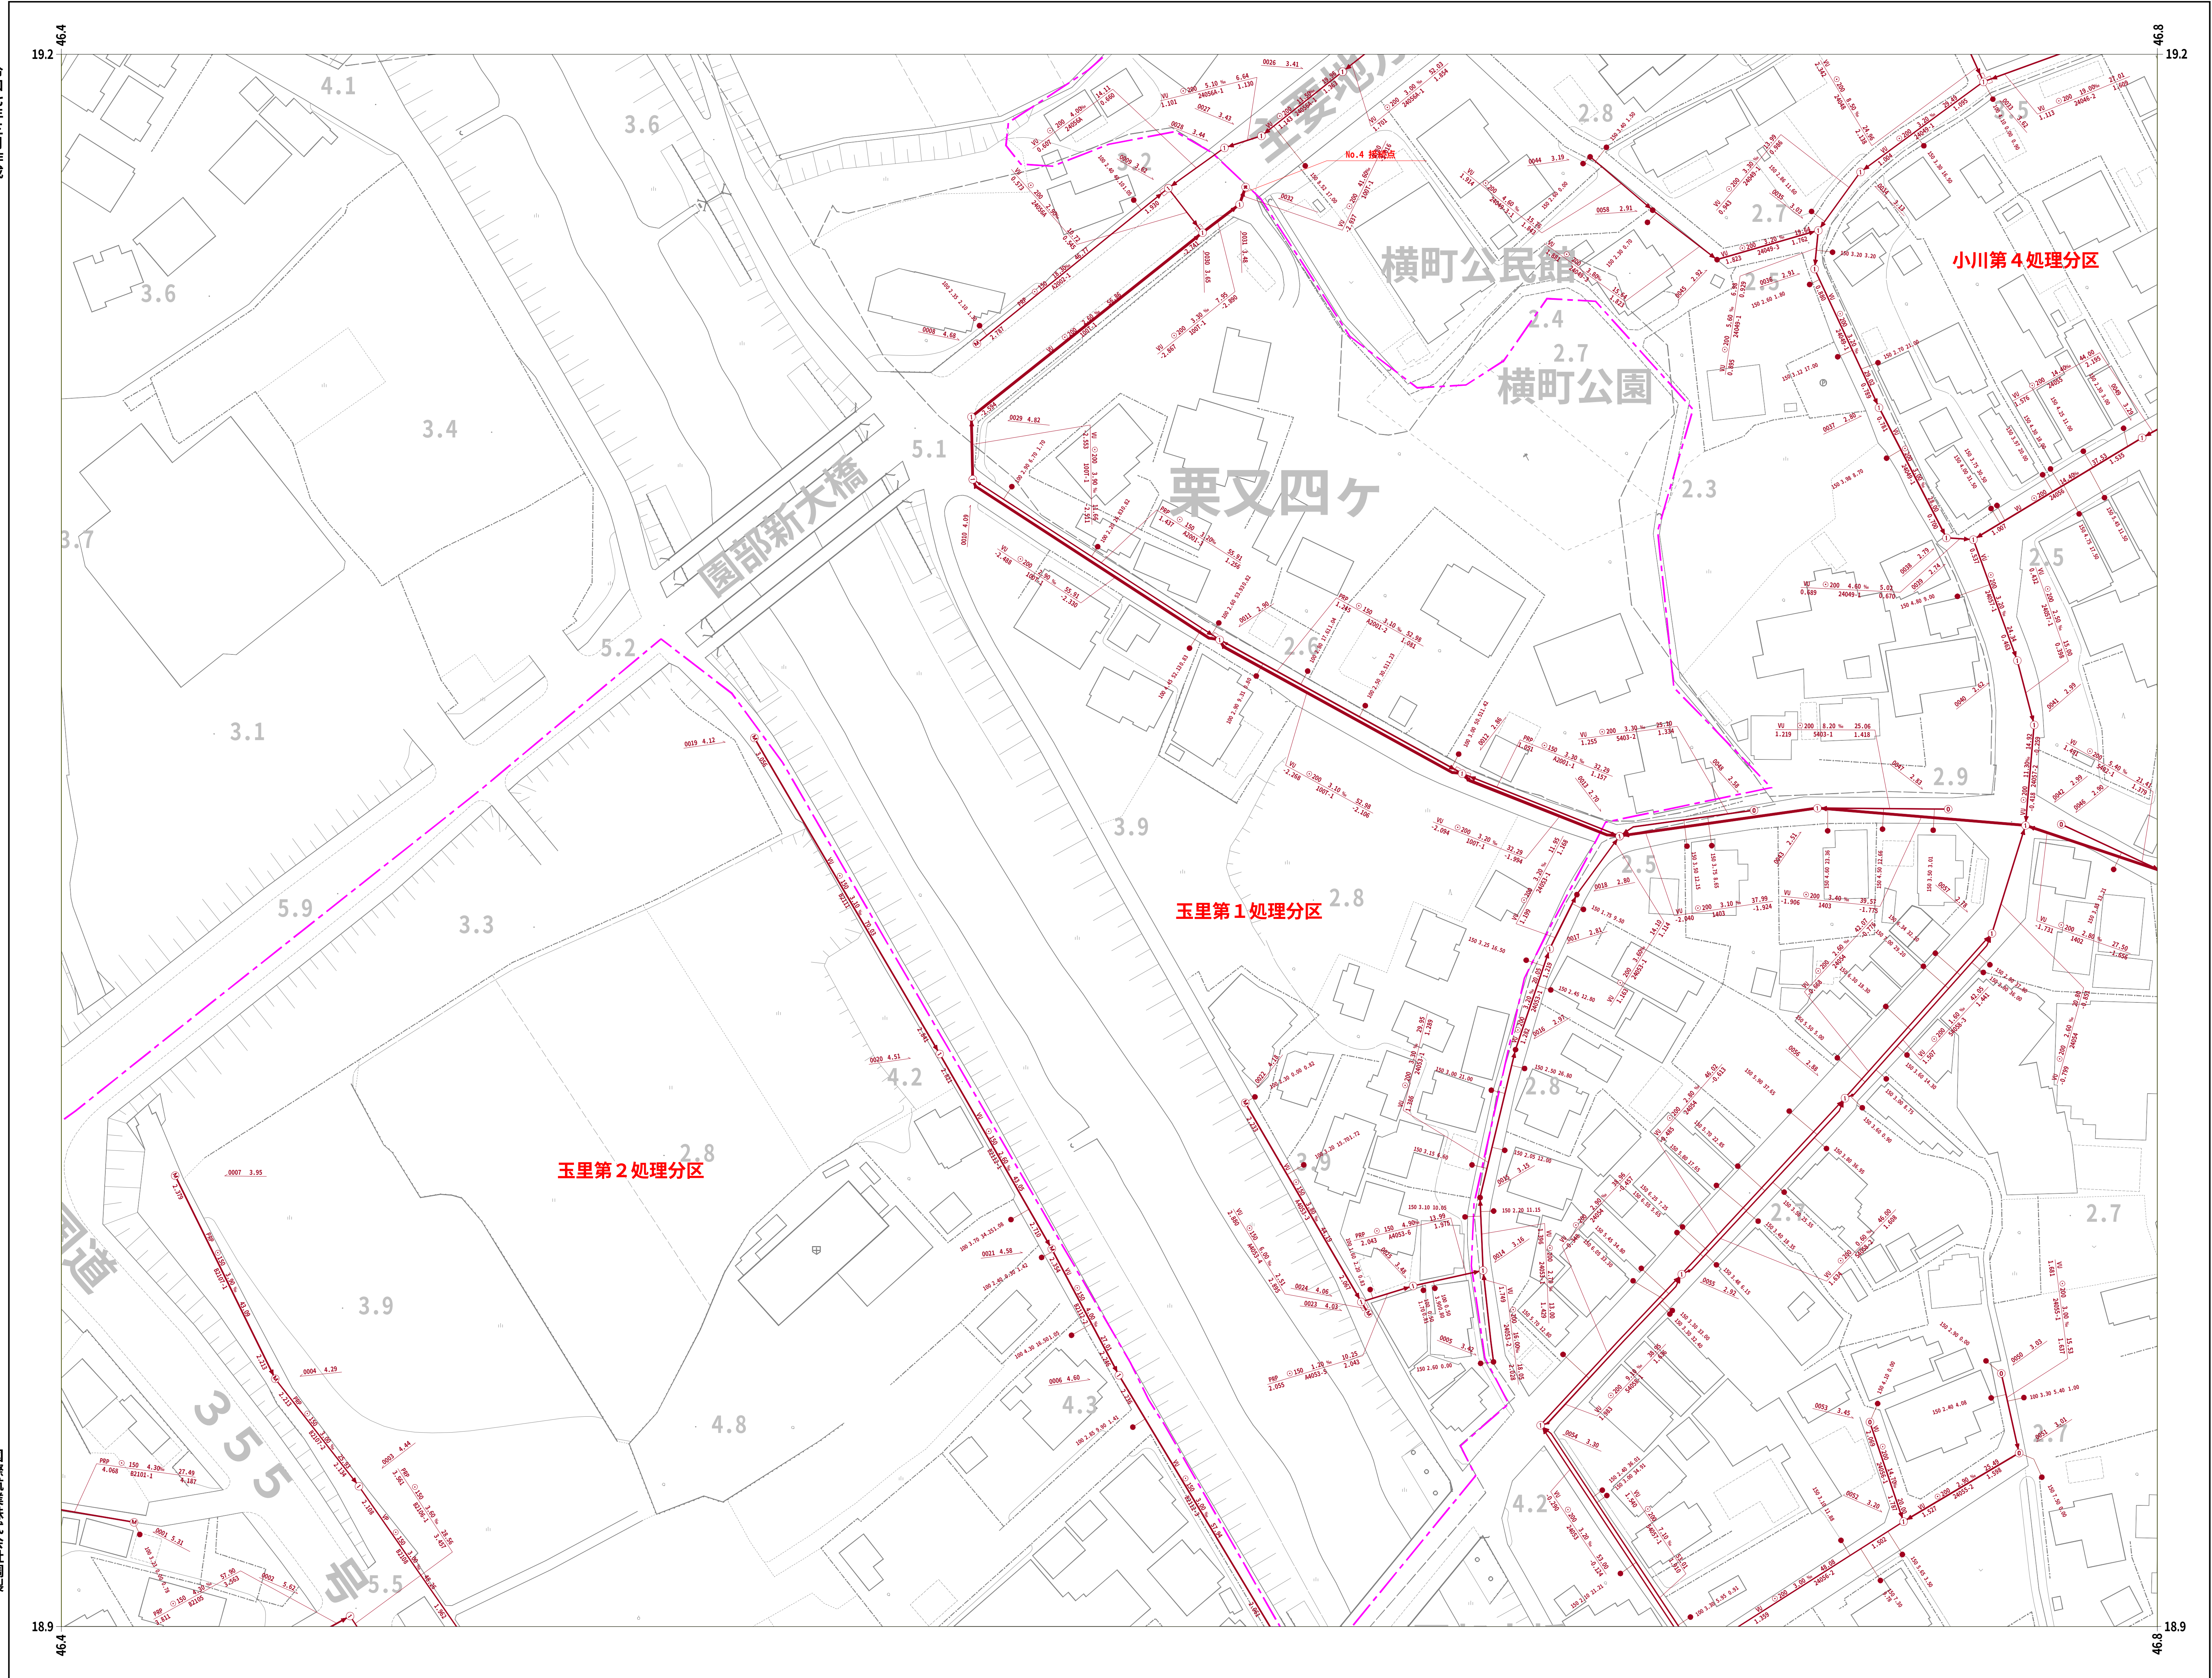

31-55	31-56	31-57
31-65	31-66	31-67
31-75	31-76	31-77

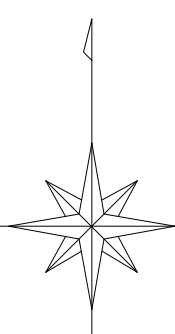



凡 例	
人 孔	
0号マンホール(円形φ75)	①
1号マンホール(円形φ90)	②
2号マンホール(円形φ120)	③
3号マンホール(円形φ150)	④
4号マンホール(円形φ180)	⑤
5号マンホール(210×120)	⑥
6号マンホール(260×120)	⑦
特殊マンホール	⑧
特 1号マンホール(60×90)	⑨
特 2号マンホール(120×120)	⑩
特 3号マンホール(140×120)	⑪
特 4号マンホール(180×120)	⑫
特 5号マンホール(φ150)	⑬
特 6号マンホール(φ180)	⑭
特 7号マンホール(210×210)	⑮
楕円マンホール	⑯
矩形マンホール	⑰
小口径マンホール	●
マンホール	○
ポンプ付マンホール	⊕
吐 口	↑
仮想マンホール	×
管止め	┘
流域下水道マンホール	⊙
樹	
20cm樹	—●—
30cm樹	—●—
0号マンホール樹	—○—
雨水樹	—●—
取付管のみ	—○—
管止め及び小口径樹	—●—
管 渠	
幹線	—
枝線	—
幹線 (圧送)	—
枝線 (圧送)	—
幹線 雨水)	—

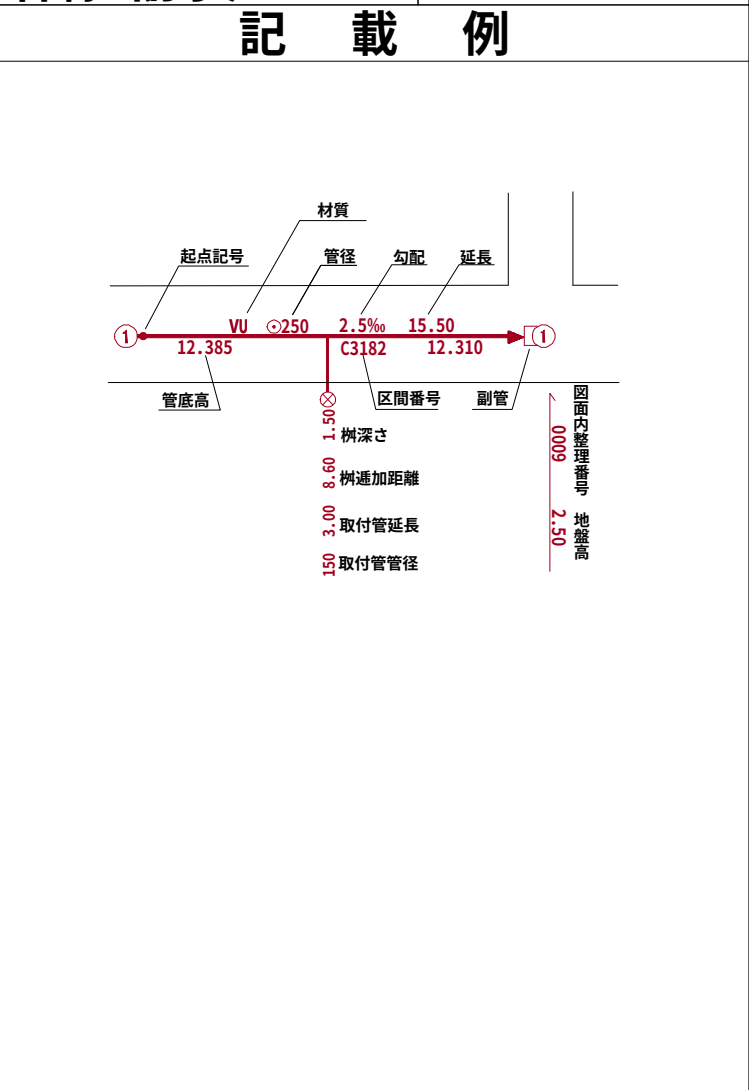


小美玉市

国際航業株式会社調製

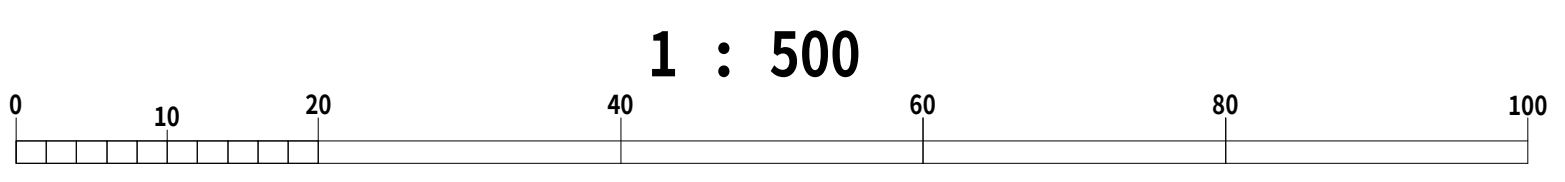

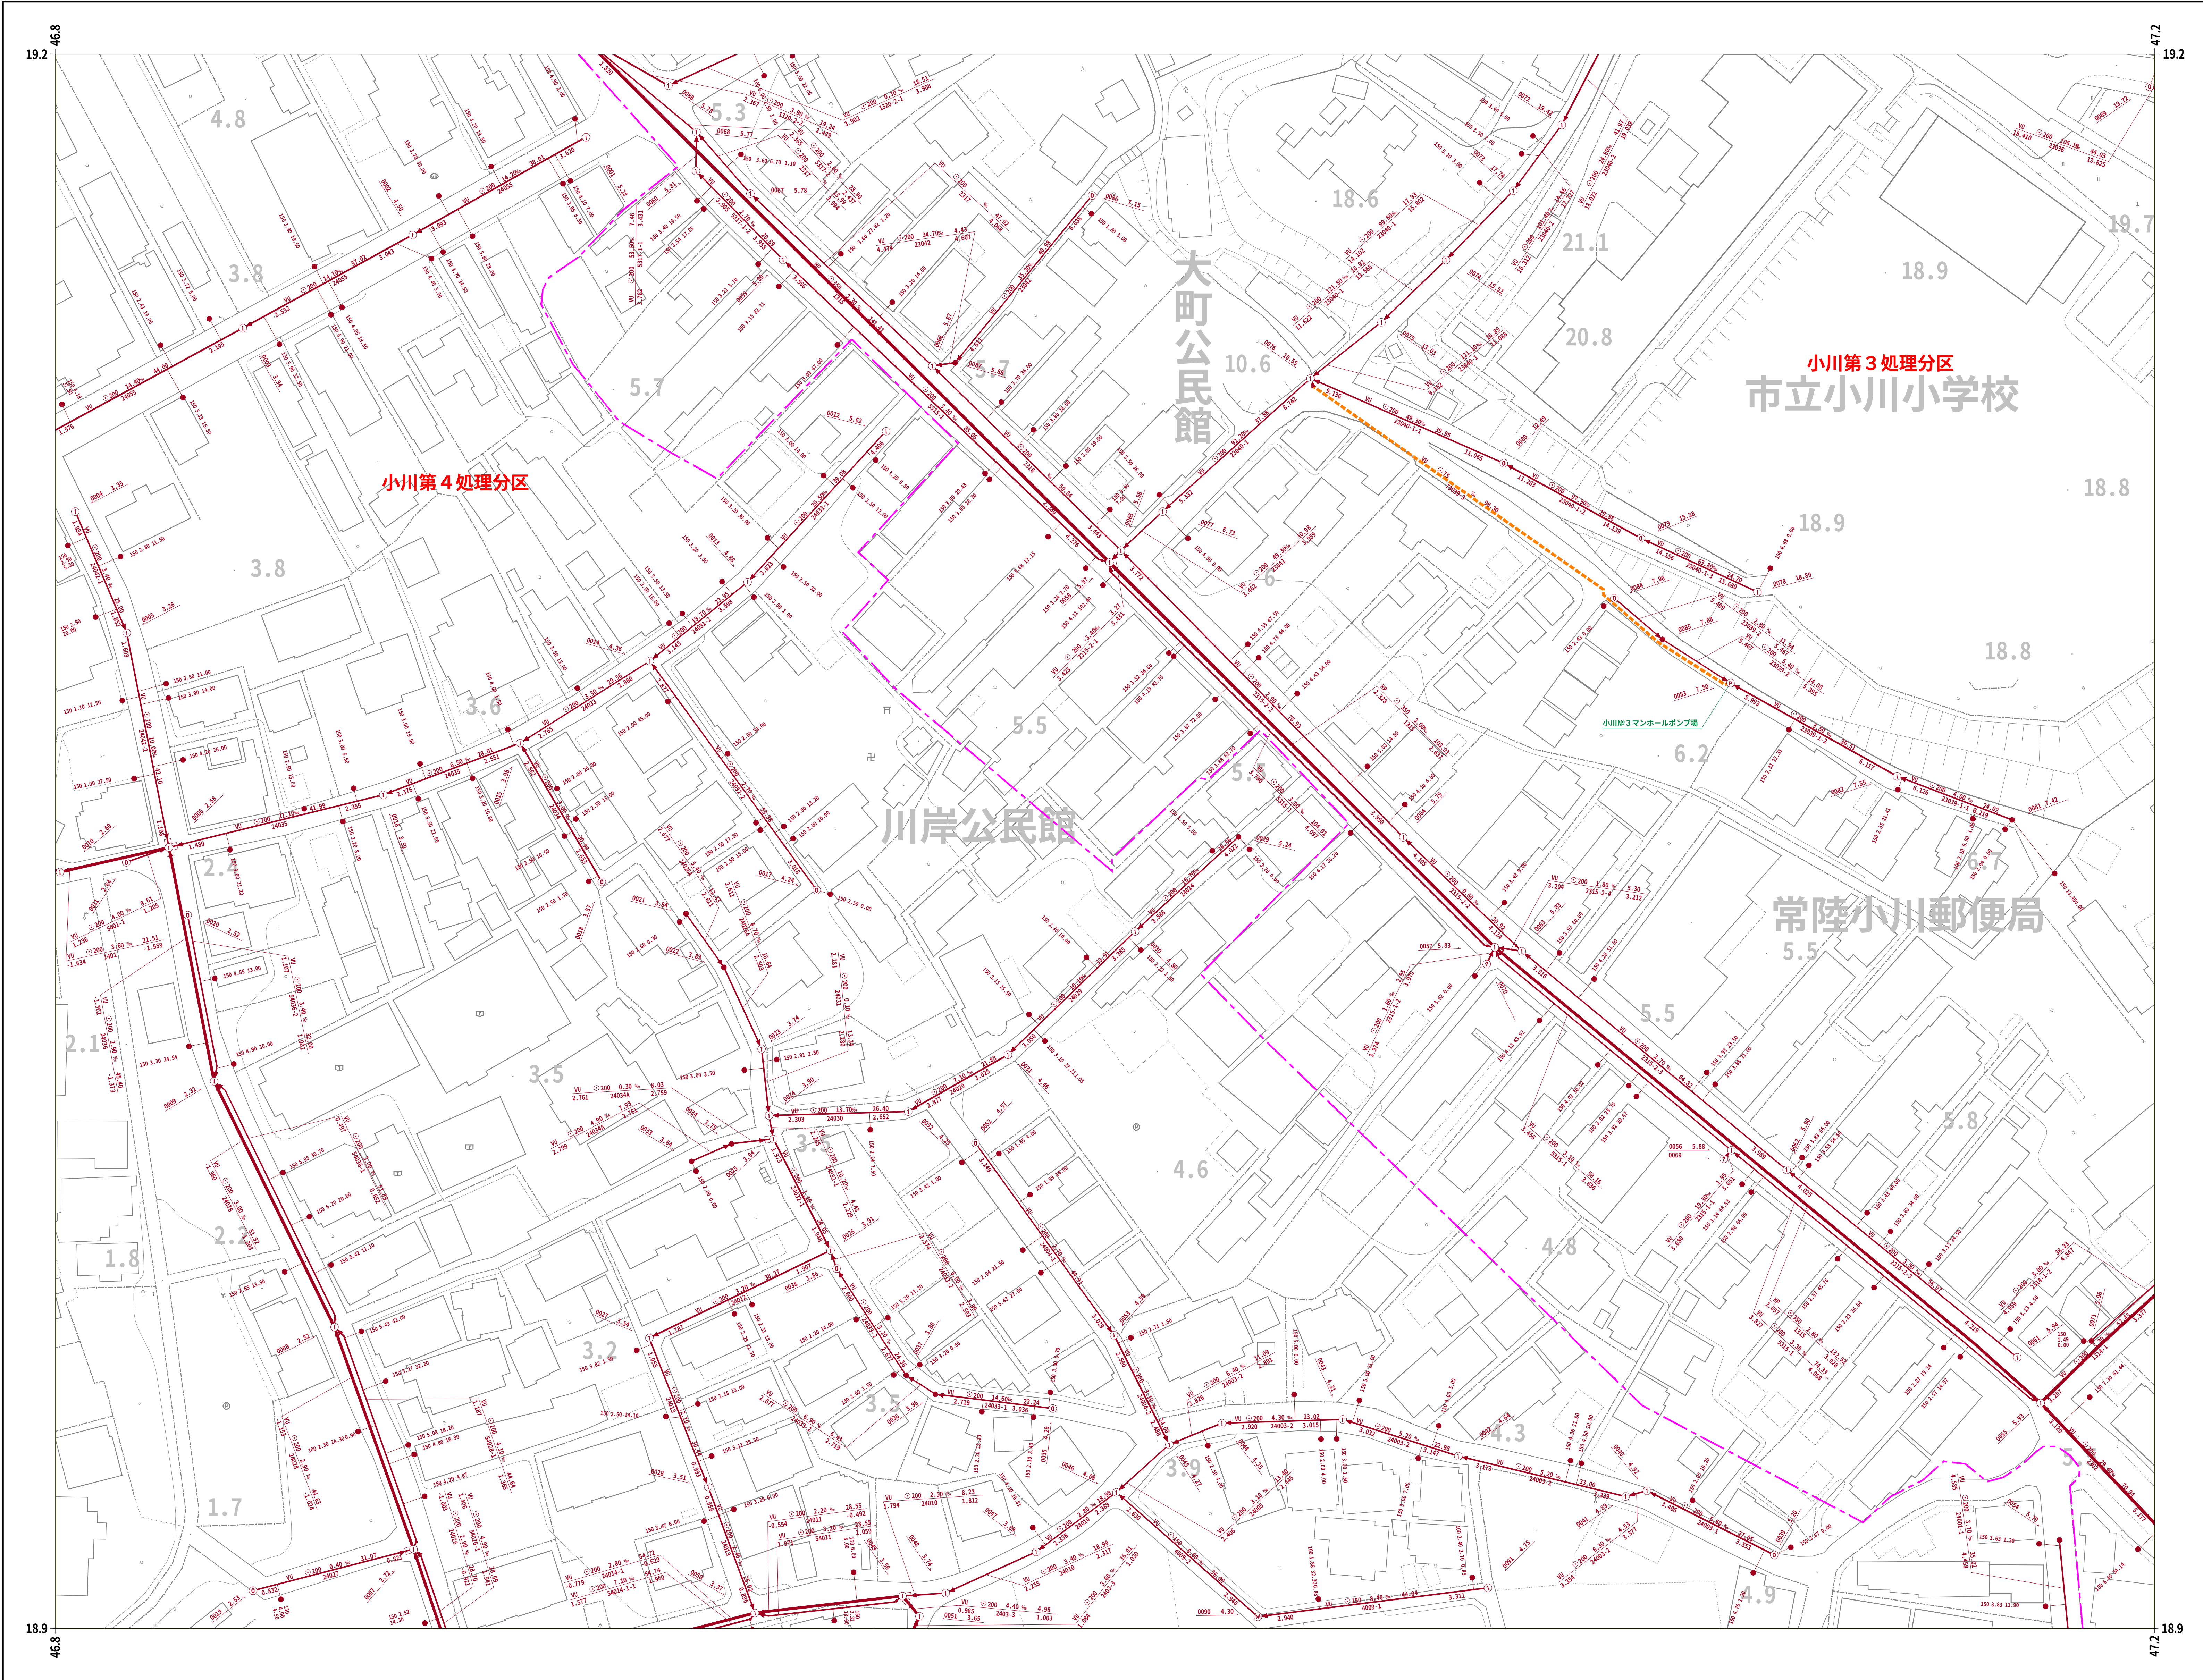

31-56	31-57	31-58
31-66	31-67	31-68
31-76	31-77	31-78

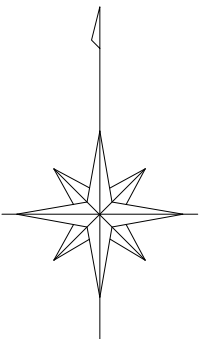

凡例

人 孔

- 0号マンホール(円形φ75)
- 1号マンホール(円形φ90)
- 2号マンホール(円形φ120)
- 3号マンホール(円形φ150)
- 4号マンホール(円形φ180)
- 5号マンホール(210×120)
- 6号マンホール(260×120)
- 特殊マンホール
- 特1号マンホール(60×90)
- 特2号マンホール(120×120)
- 特3号マンホール(140×120)
- 特4号マンホール(180×120)
- 特5号マンホール(φ150)
- 特6号マンホール(φ180)
- 特7号マンホール(210×210)
- 楕円マンホール
- 矩形マンホール
- 小口径マンホール
- マンホール
- ポンプ付マンホール
- 吐口
- 仮想マンホール
- 管止め
- 流域下水道マンホール

樹

- 20cm樹
- 30cm樹
- 0号マンホール樹
- 雨水樹
- 取付管のみ
- 管止め及び小口径樹

管 渠

- 幹線
- 枝線
- 幹線(圧送)
- 枝線(圧送)
- 幹線(雨水)

記載例


小美玉市

令和七年三月作成


国際航業株式会社調製

令和七年三月作成

国際航業株式会社調製

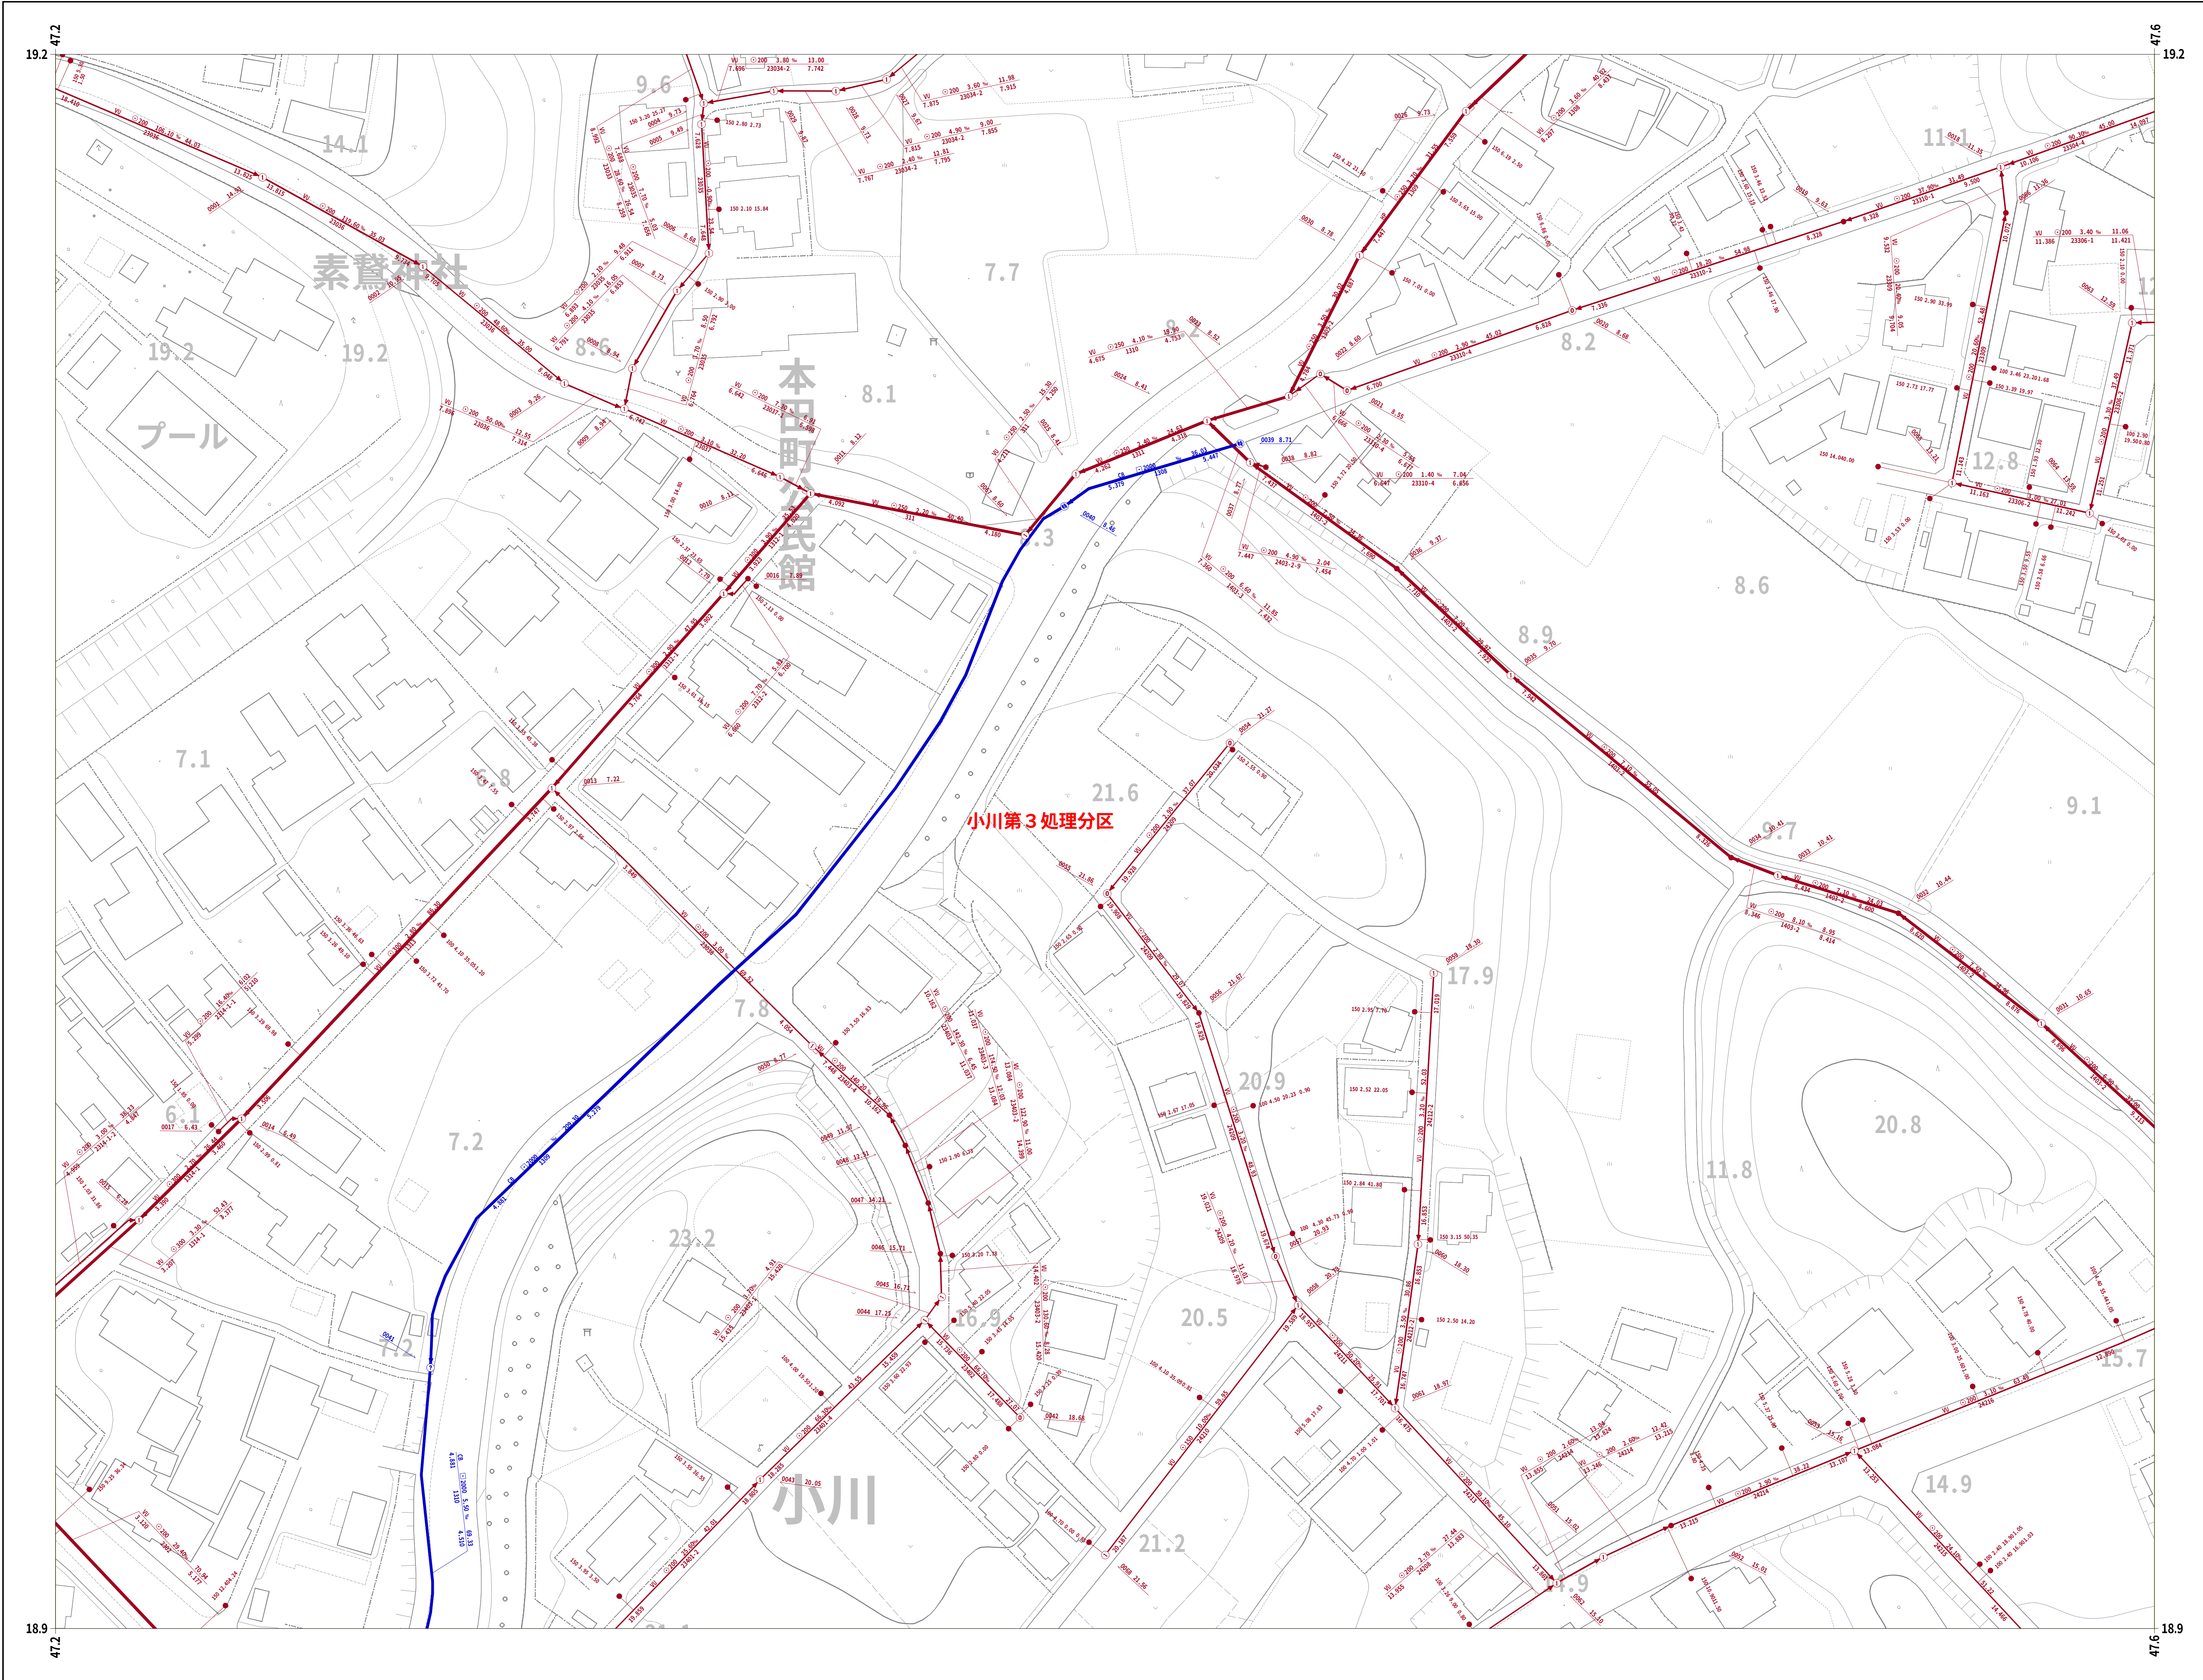

31-57	31-58	31-59
31-67	31-68	31-69
31-77	31-78	31-79

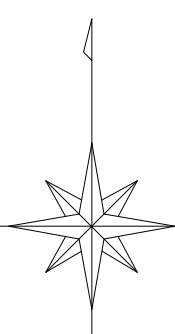

凡例

人 孔

0号マンホール(円形φ75)

1号マンホール(円形φ90)

2号マンホール(円形φ120)

3号マンホール(円形φ150)

4号マンホール(円形φ180)

5号マンホール(210×120)

6号マンホール(260×120)

特殊マンホール

特1号マンホール(60×90)

特2号マンホール(120×120)

特3号マンホール(140×120)

特4号マンホール(180×120)

特5号マンホール(φ150)

特6号マンホール(φ180)

特7号マンホール(210×210)

楕円マンホール

矩形マンホール

小口径マンホール

マンホール

ポンプ付マンホール

吐口

仮想マンホール

管止め

流域下水道マンホール

樹

20cm樹

30cm樹

0号マンホール樹

雨水樹

取付管のみ

管止め及び小口径樹

管 渠

幹線

枝線


幹線(圧送)

枝線(圧送)


幹線(雨水)

記載例


小美玉市

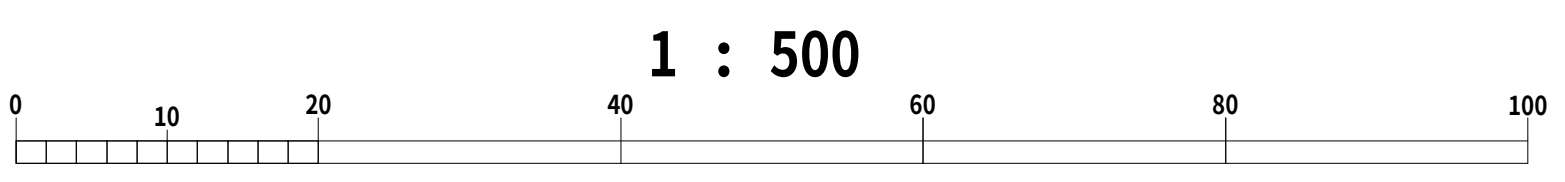

令和七年三月作成

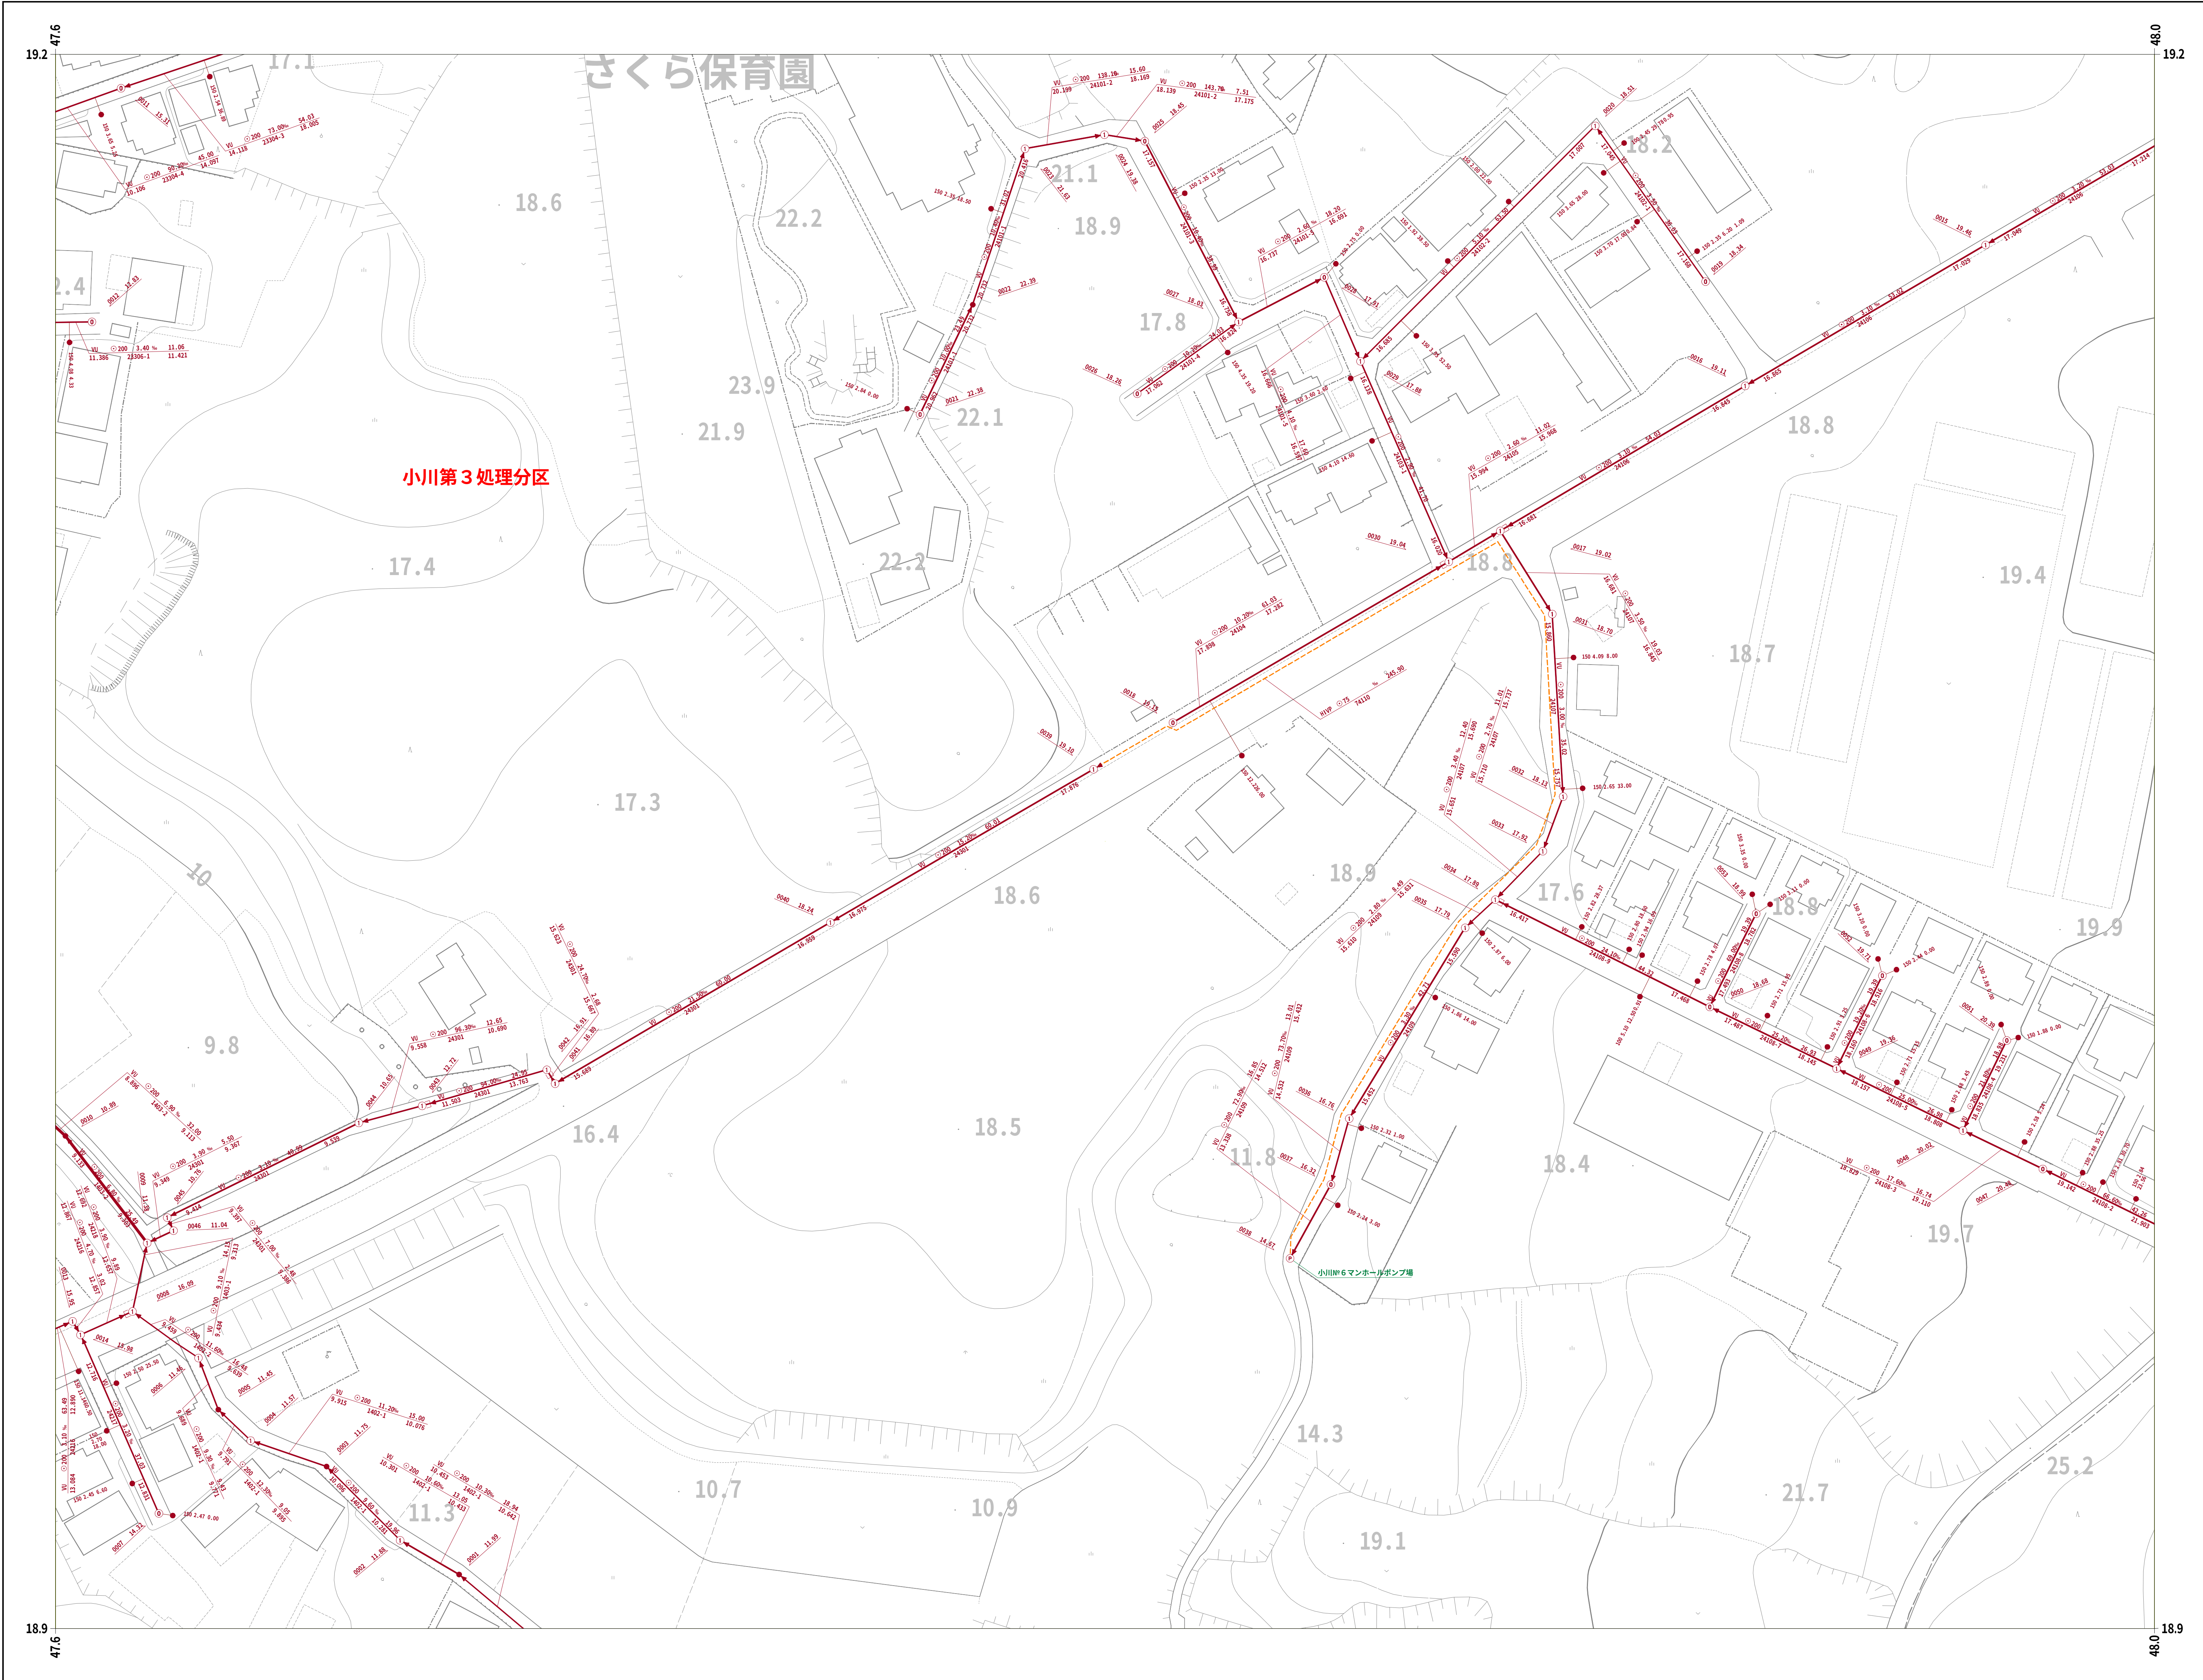

31-58	31-59	32-50
31-68	31-69	32-60
31-78	31-79	

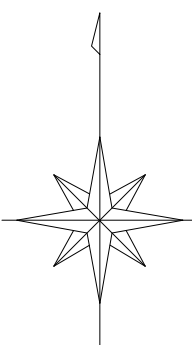

凡 例

人	孔
0号マンホール(円形φ75)	①
1号マンホール(円形φ90)	②
2号マンホール(円形φ120)	③
3号マンホール(円形φ150)	④
4号マンホール(円形φ180)	⑤
5号マンホール(210×120)	⑥
6号マンホール(260×120)	⑦
特殊マンホール	⑧
特1号マンホール(60×90)	⑨
特2号マンホール(120×120)	⑩
特3号マンホール(140×120)	⑪
特4号マンホール(180×120)	⑫
特5号マンホール(φ150)	⑬
特6号マンホール(φ180)	⑭
特7号マンホール(210×210)	⑮
楕円マンホール	⑯
矩形マンホール	⑰
小口径マンホール	●
マンシホール	○
ポンプ付マンホール	⊕
吐 口	↑
仮想マンホール	×
管止め	┘
流域下水道マンホール	⊙

樹


20cm樹	—●—
30cm樹	—●—
0号マンホール樹	—○—
雨水樹	—●—
取付管のみ	—○—
管止め及び小口径樹	—●—

管 渠

幹線	—
枝線	—
幹線 (圧送)	—
枝線 (圧送)	—
幹線 雨水	—


記 載 例

小美玉市

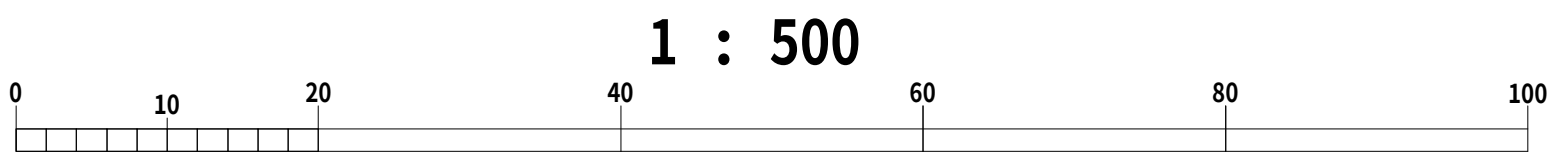

国際航業株式会社調製

30-69	31-60	31-61
30-79	31-70	31-71
	31-80	31-81

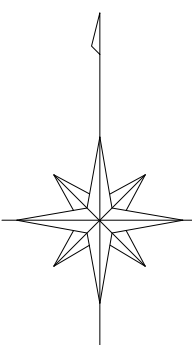

凡 例

人	孔
0号マンホール(円形φ75)	①
1号マンホール(円形φ90)	②
2号マンホール(円形φ120)	③
3号マンホール(円形φ150)	④
4号マンホール(円形φ180)	⑤
5号マンホール(210×120)	⑥
6号マンホール(260×120)	⑦
特殊マンホール	⑧
特 1号マンホール(60×90)	⑨
特 2号マンホール(120×120)	⑩
特 3号マンホール(140×120)	⑪
特 4号マンホール(180×120)	⑫
特 5号マンホール(φ150)	⑬
特 6号マンホール(φ180)	⑭
特 7号マンホール(210×210)	⑮
楕円マンホール	⑯
矩形マンホール	⑰
小口径マンホール	⑱
マンシホール	⑲
ポンプ付マンホール	⑳
吐 口	㉑
仮想マンホール	㉒
管止め	㉓
流域下水道マンホール	㉔


樹

20cm樹	→
30cm樹	→
0号マンホール樹	→
雨水樹	→
取付管のみ	→
管止め及び小口径樹	→


管 渠

幹線	→
枝線	→
幹線 (圧送)	→
枝線 (圧送)	→
幹線 雨水)	→

記 載 例

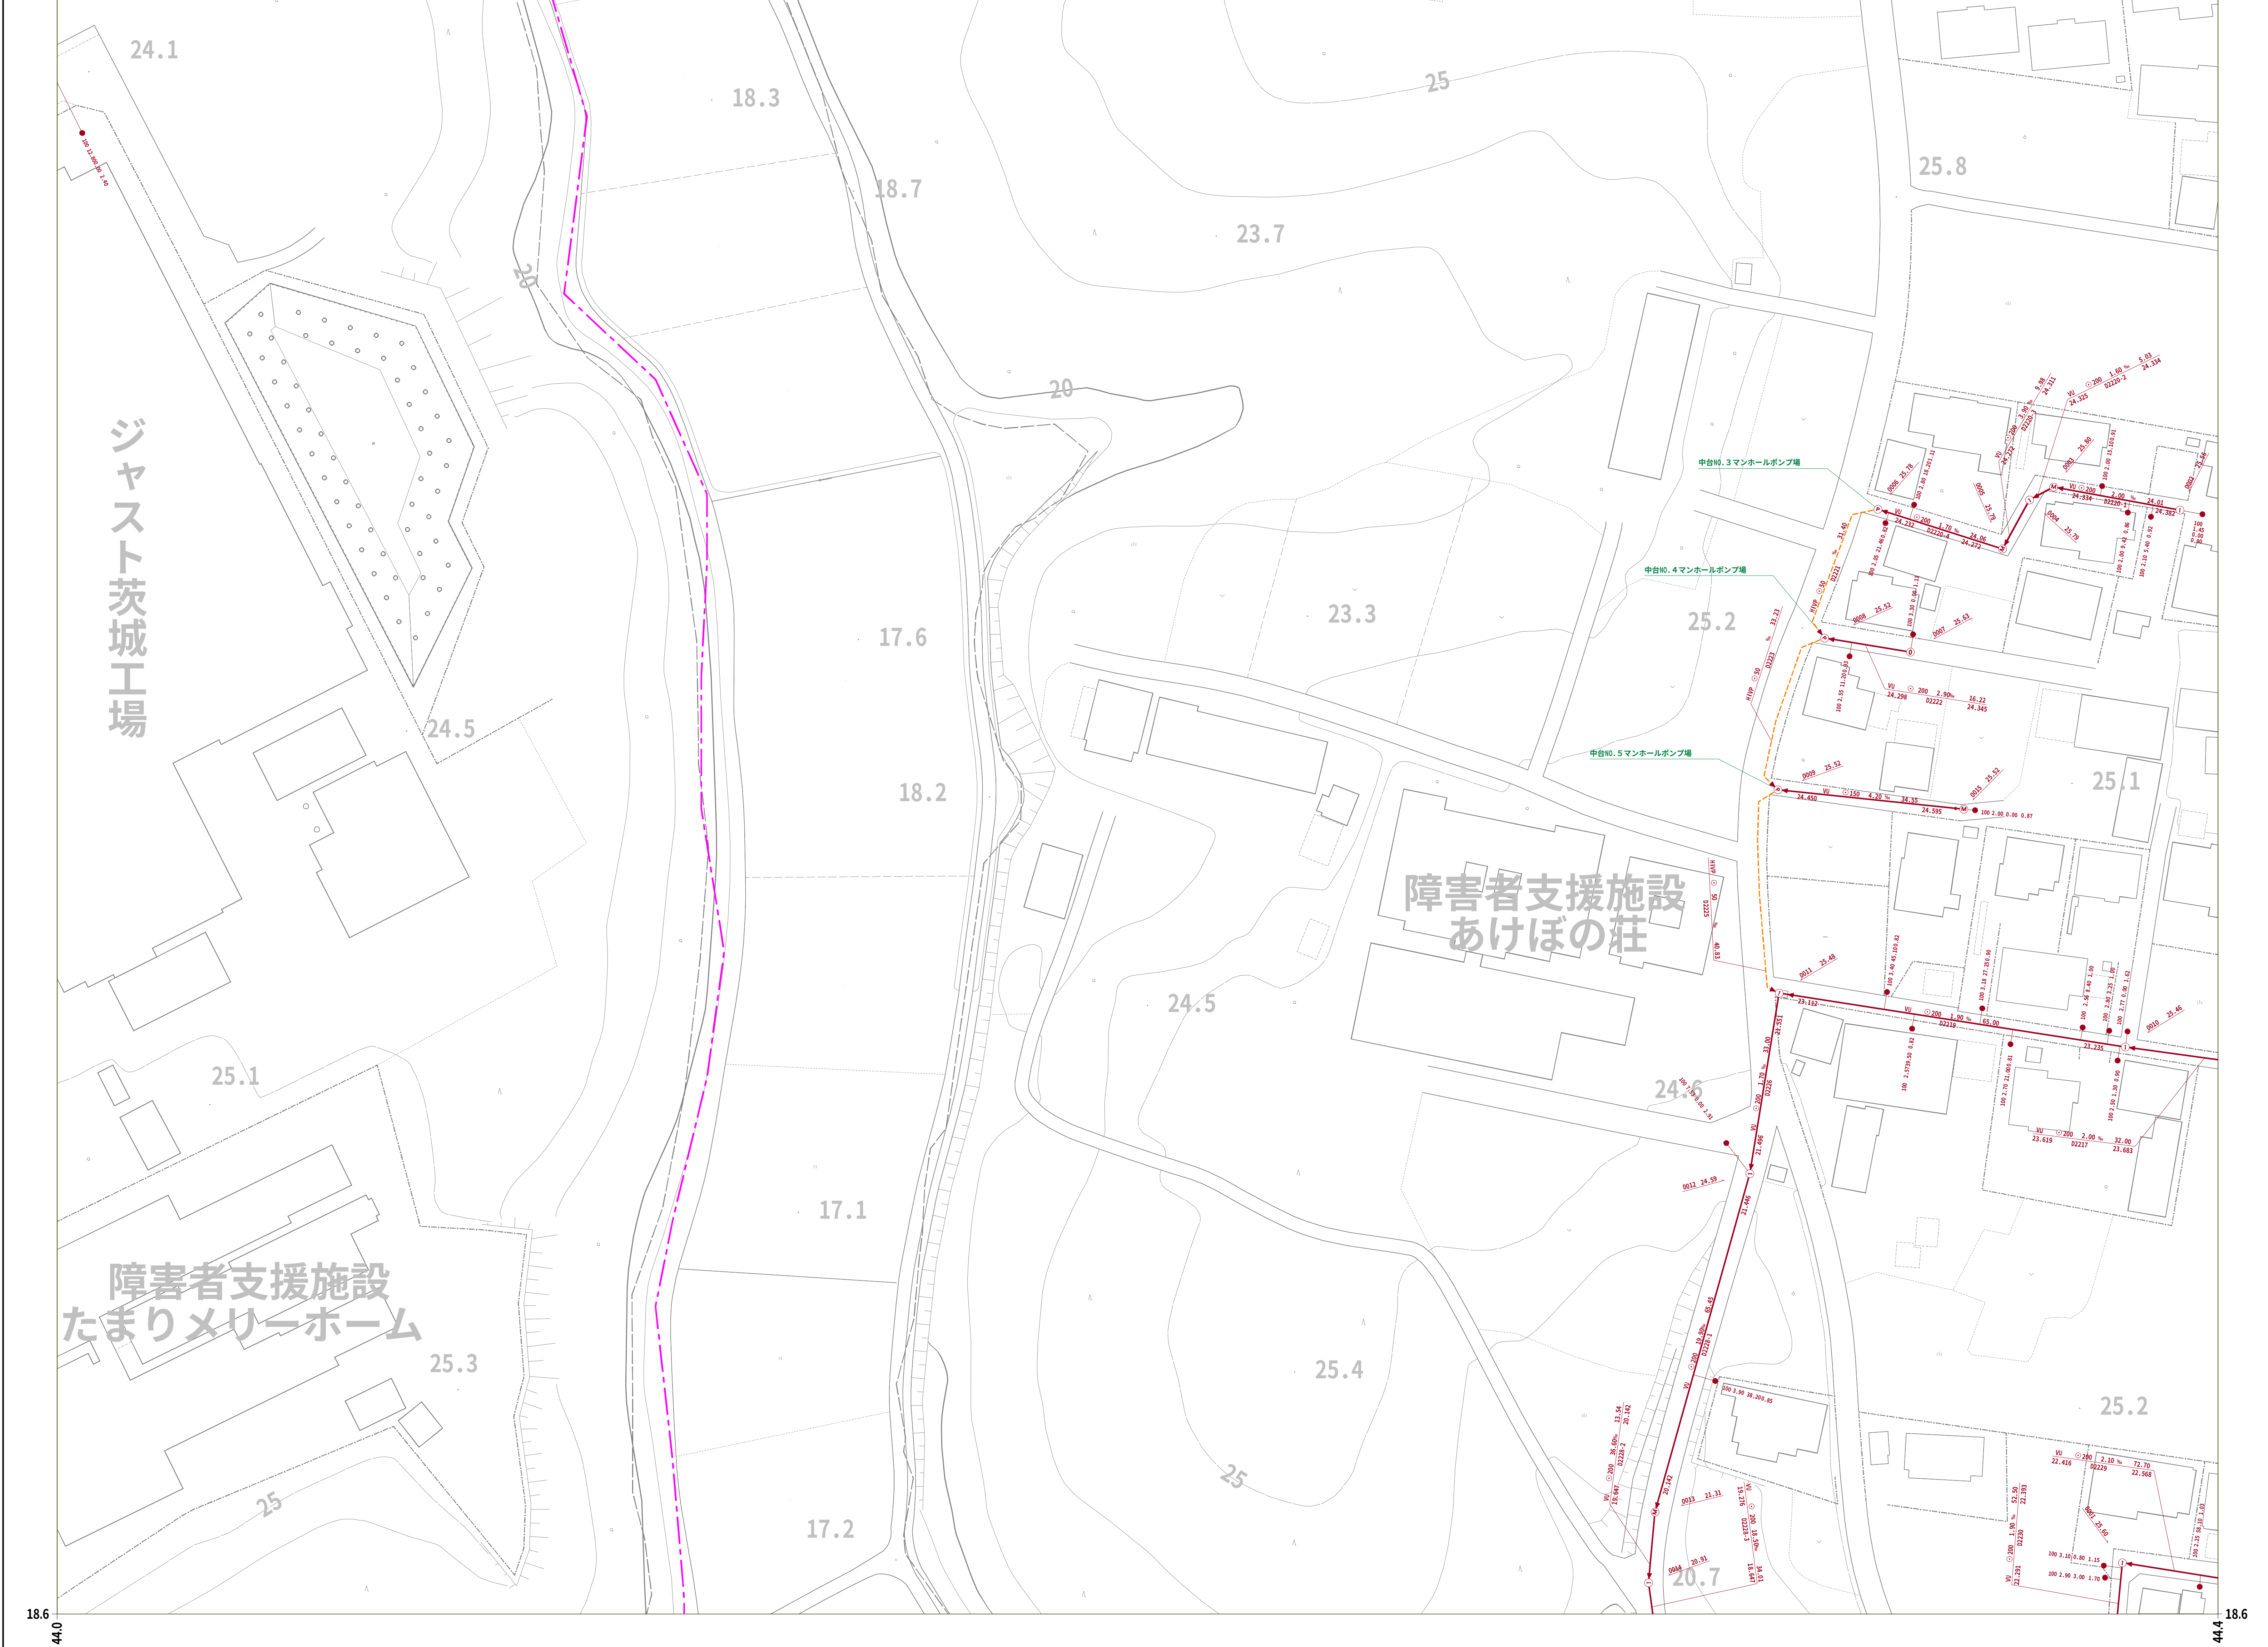

小美玉市

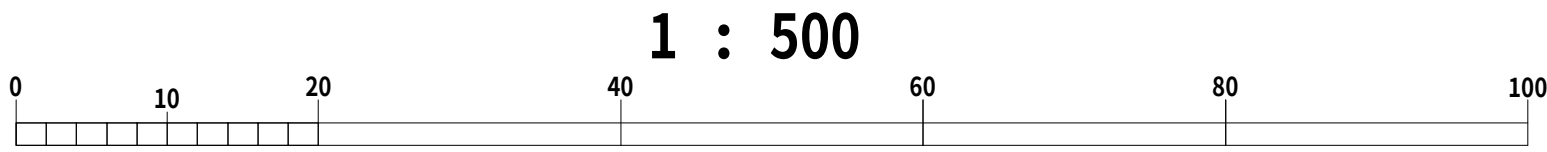


令和七年三月作成

国際航業株式会社調製

令和八年三月作成


31-60	31-61	31-62
31-70	31-71	31-72
31-80	31-81	31-82

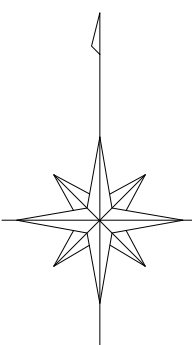


凡 例	
人 孔	
0号マンホール(円形φ75)	①
1号マンホール(円形φ90)	②
2号マンホール(円形φ120)	③
3号マンホール(円形φ150)	④
4号マンホール(円形φ180)	⑤
5号マンホール(210×120)	⑥
6号マンホール(260×120)	⑦
特殊マンホール	⑧
特 1号マンホール(60×90)	⑨
特 2号マンホール(120×120)	⑩
特 3号マンホール(140×120)	⑪
特 4号マンホール(180×120)	⑫
特 5号マンホール(φ150)	⑬
特 6号マンホール(φ180)	⑭
特 7号マンホール(210×210)	⑮
楕円マンホール	⑯
矩形マンホール	⑰
小口径マンホール	●
マンシホール	○
ポンプ付マンホール	⊕
吐 口	↑
仮想マンホール	*
管止め	
流域下水道マンホール	⊙
樹	
20cm樹	—●—
30cm樹	—●—
0号マンホール樹	—○—
雨水樹	—●—
取付管のみ	—○—
管止め及び小口径樹	—●—
管 渠	
幹線	—
枝線	—
幹線 (圧送)	—
枝線 (圧送)	—
幹線 雨水)	—
記 載 例	

小美玉市

国際航業株式会社調製

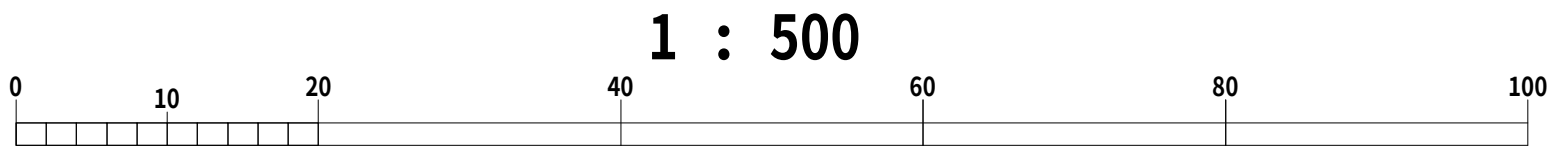

31-61	31-62	31-63
31-71	31-72	31-73
31-81	31-82	31-83

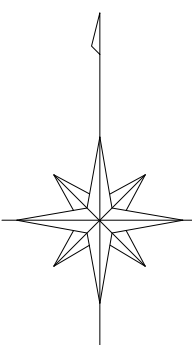



凡 例	
人	孔
0号マンホール(円形φ75)	①
1号マンホール(円形φ90)	②
2号マンホール(円形φ120)	③
3号マンホール(円形φ150)	④
4号マンホール(円形φ180)	⑤
5号マンホール(210×120)	⑥
6号マンホール(260×120)	⑦
特殊マンホール	⑧
特 1号マンホール(60×90)	⑨
特 2号マンホール(120×120)	⑩
特 3号マンホール(140×120)	⑪
特 4号マンホール(180×120)	⑫
特 5号マンホール(φ150)	⑬
特 6号マンホール(φ180)	⑭
特 7号マンホール(210×210)	⑮
楕円マンホール	⑯
矩形マンホール	⑰
小口径マンホール	⑱
マンシンホール	⑲
ポンプ付マンホール	⑳
吐 口	㉑
仮想マンホール	㉒
管止め	㉓
流域下水道マンホール	㉔
樹	
20cm樹	●
30cm樹	→
0号マンホール樹	○
雨水樹	●
取付管のみ	→
管止め及び小口径樹	◀
管 渠	
幹線	—
枝線	—
幹線 圧送)	—
枝線 圧送)	—
幹線 雨水)	—

記 載 例	


小美玉市

令和七年三月作成


国際航業株式会社調製

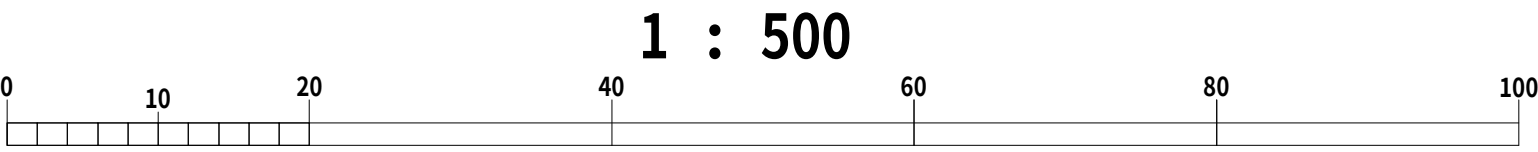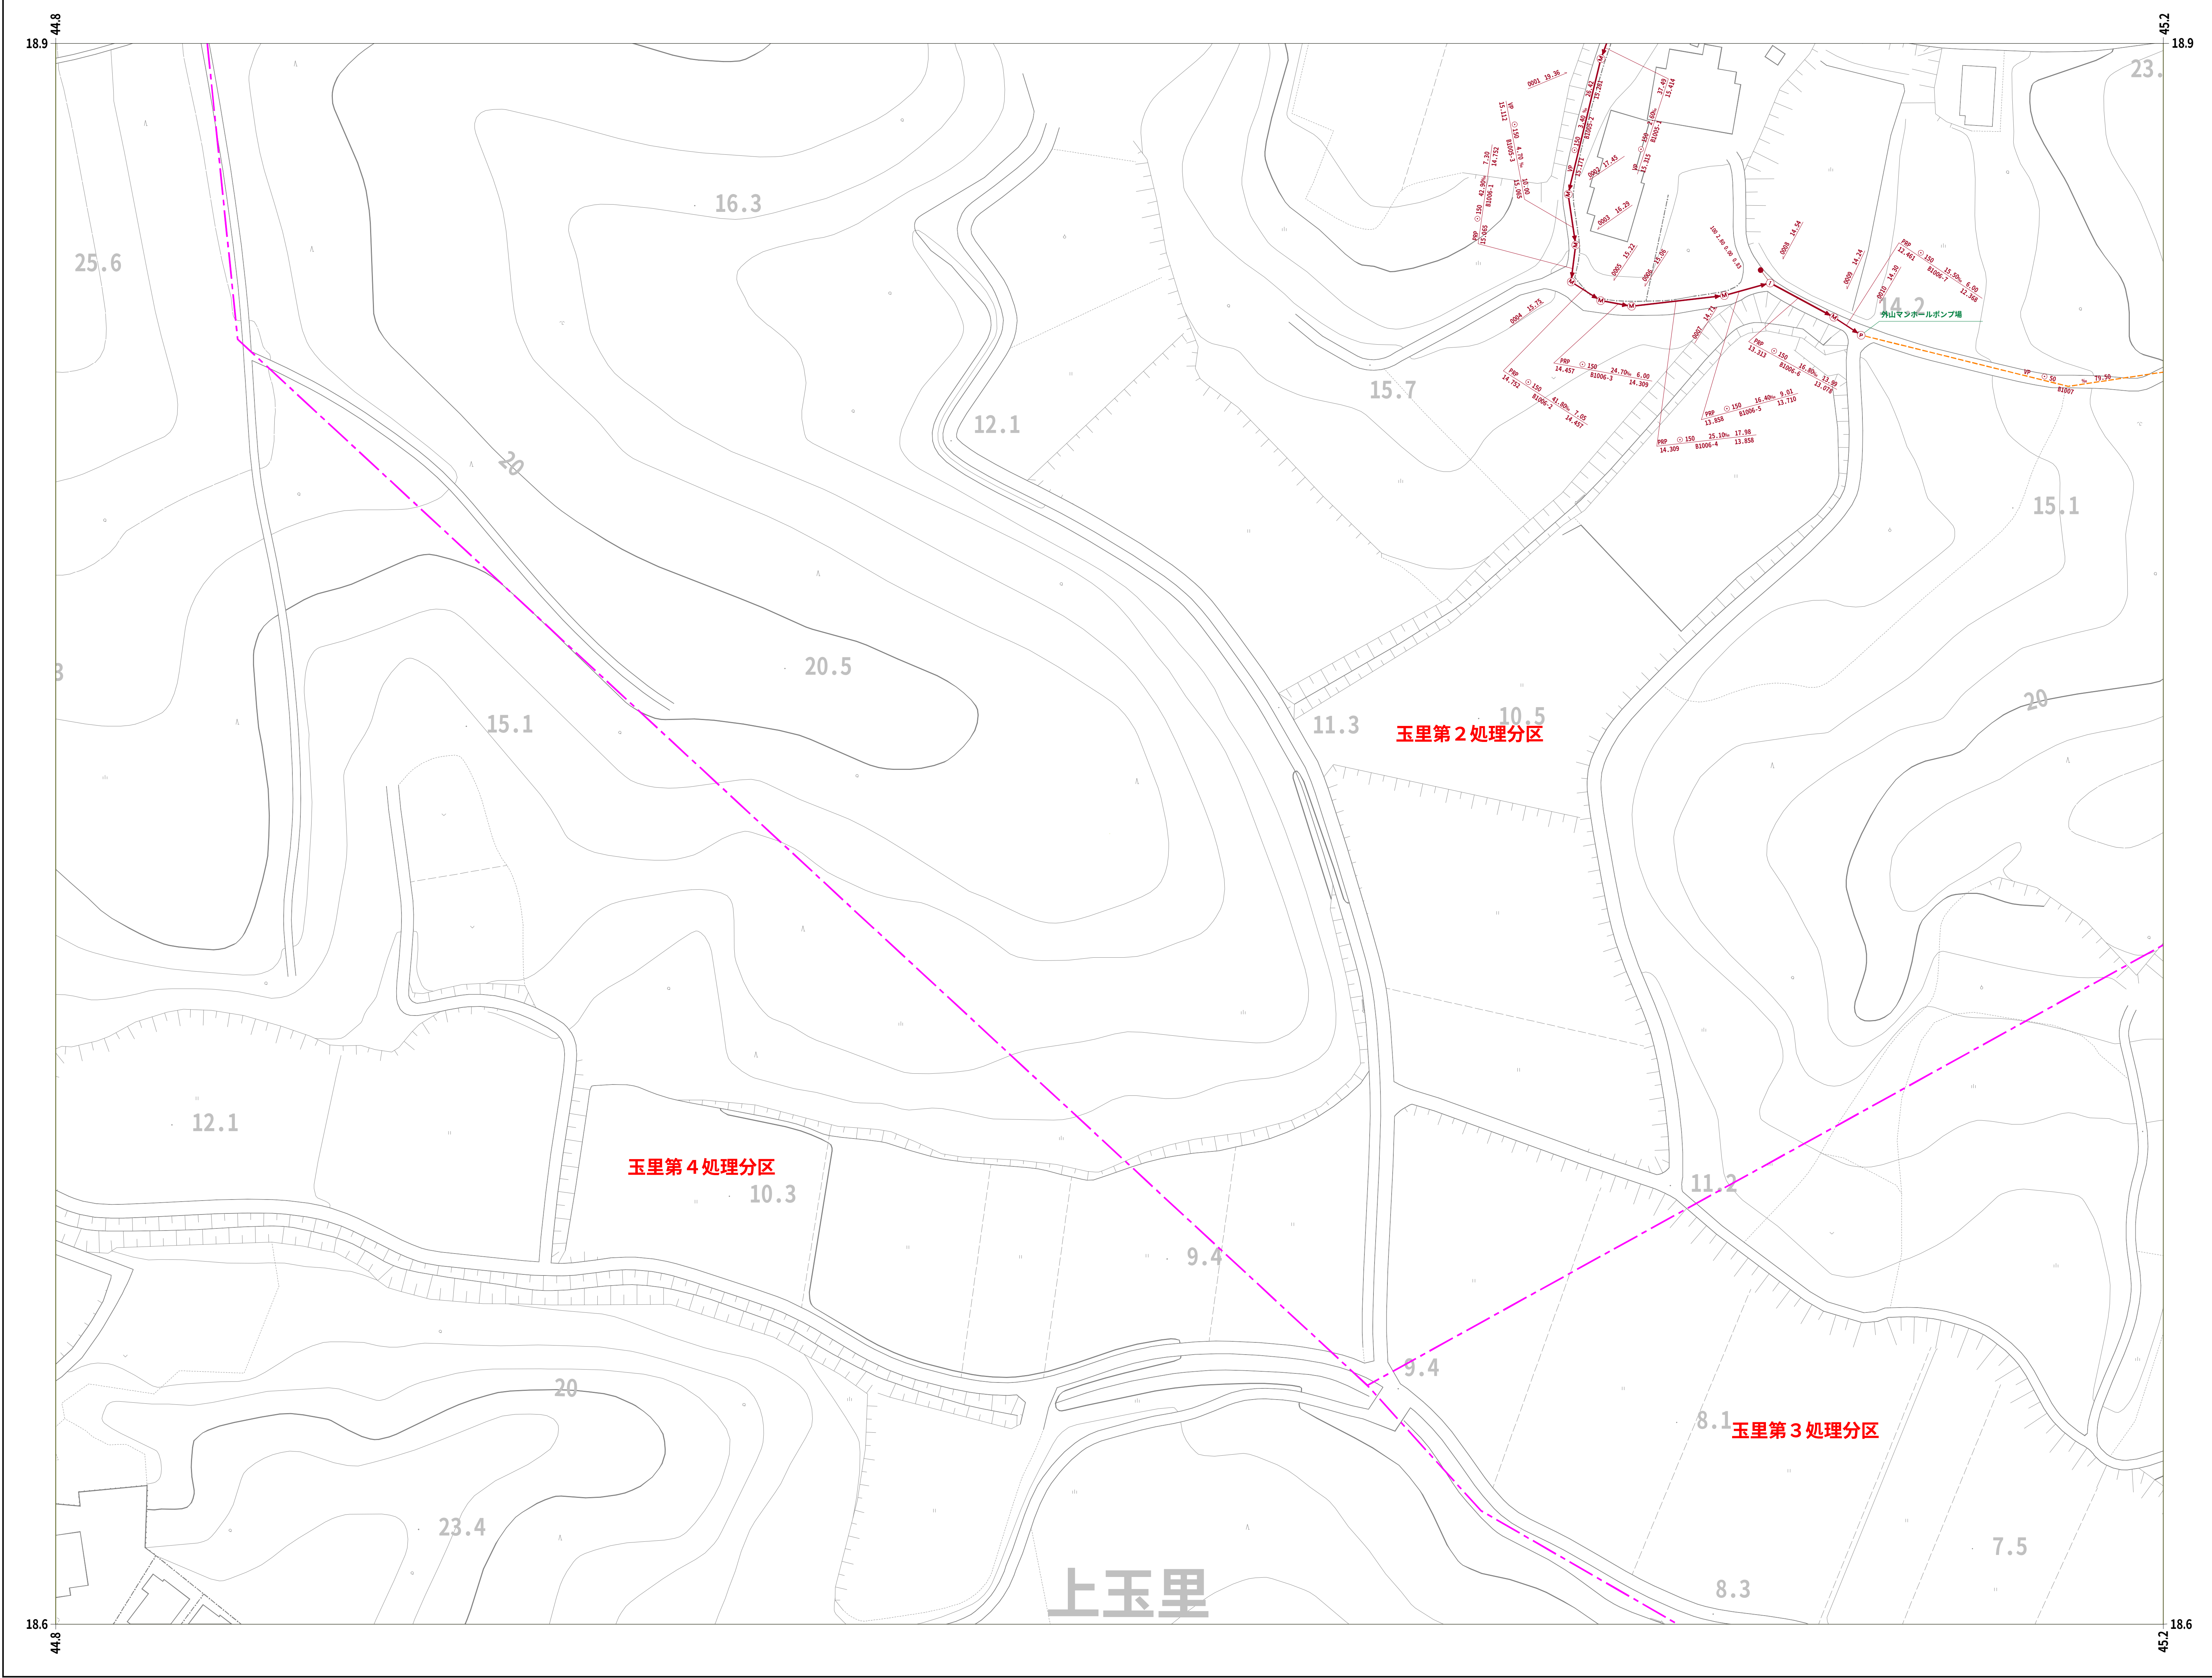


令和七年三月作成

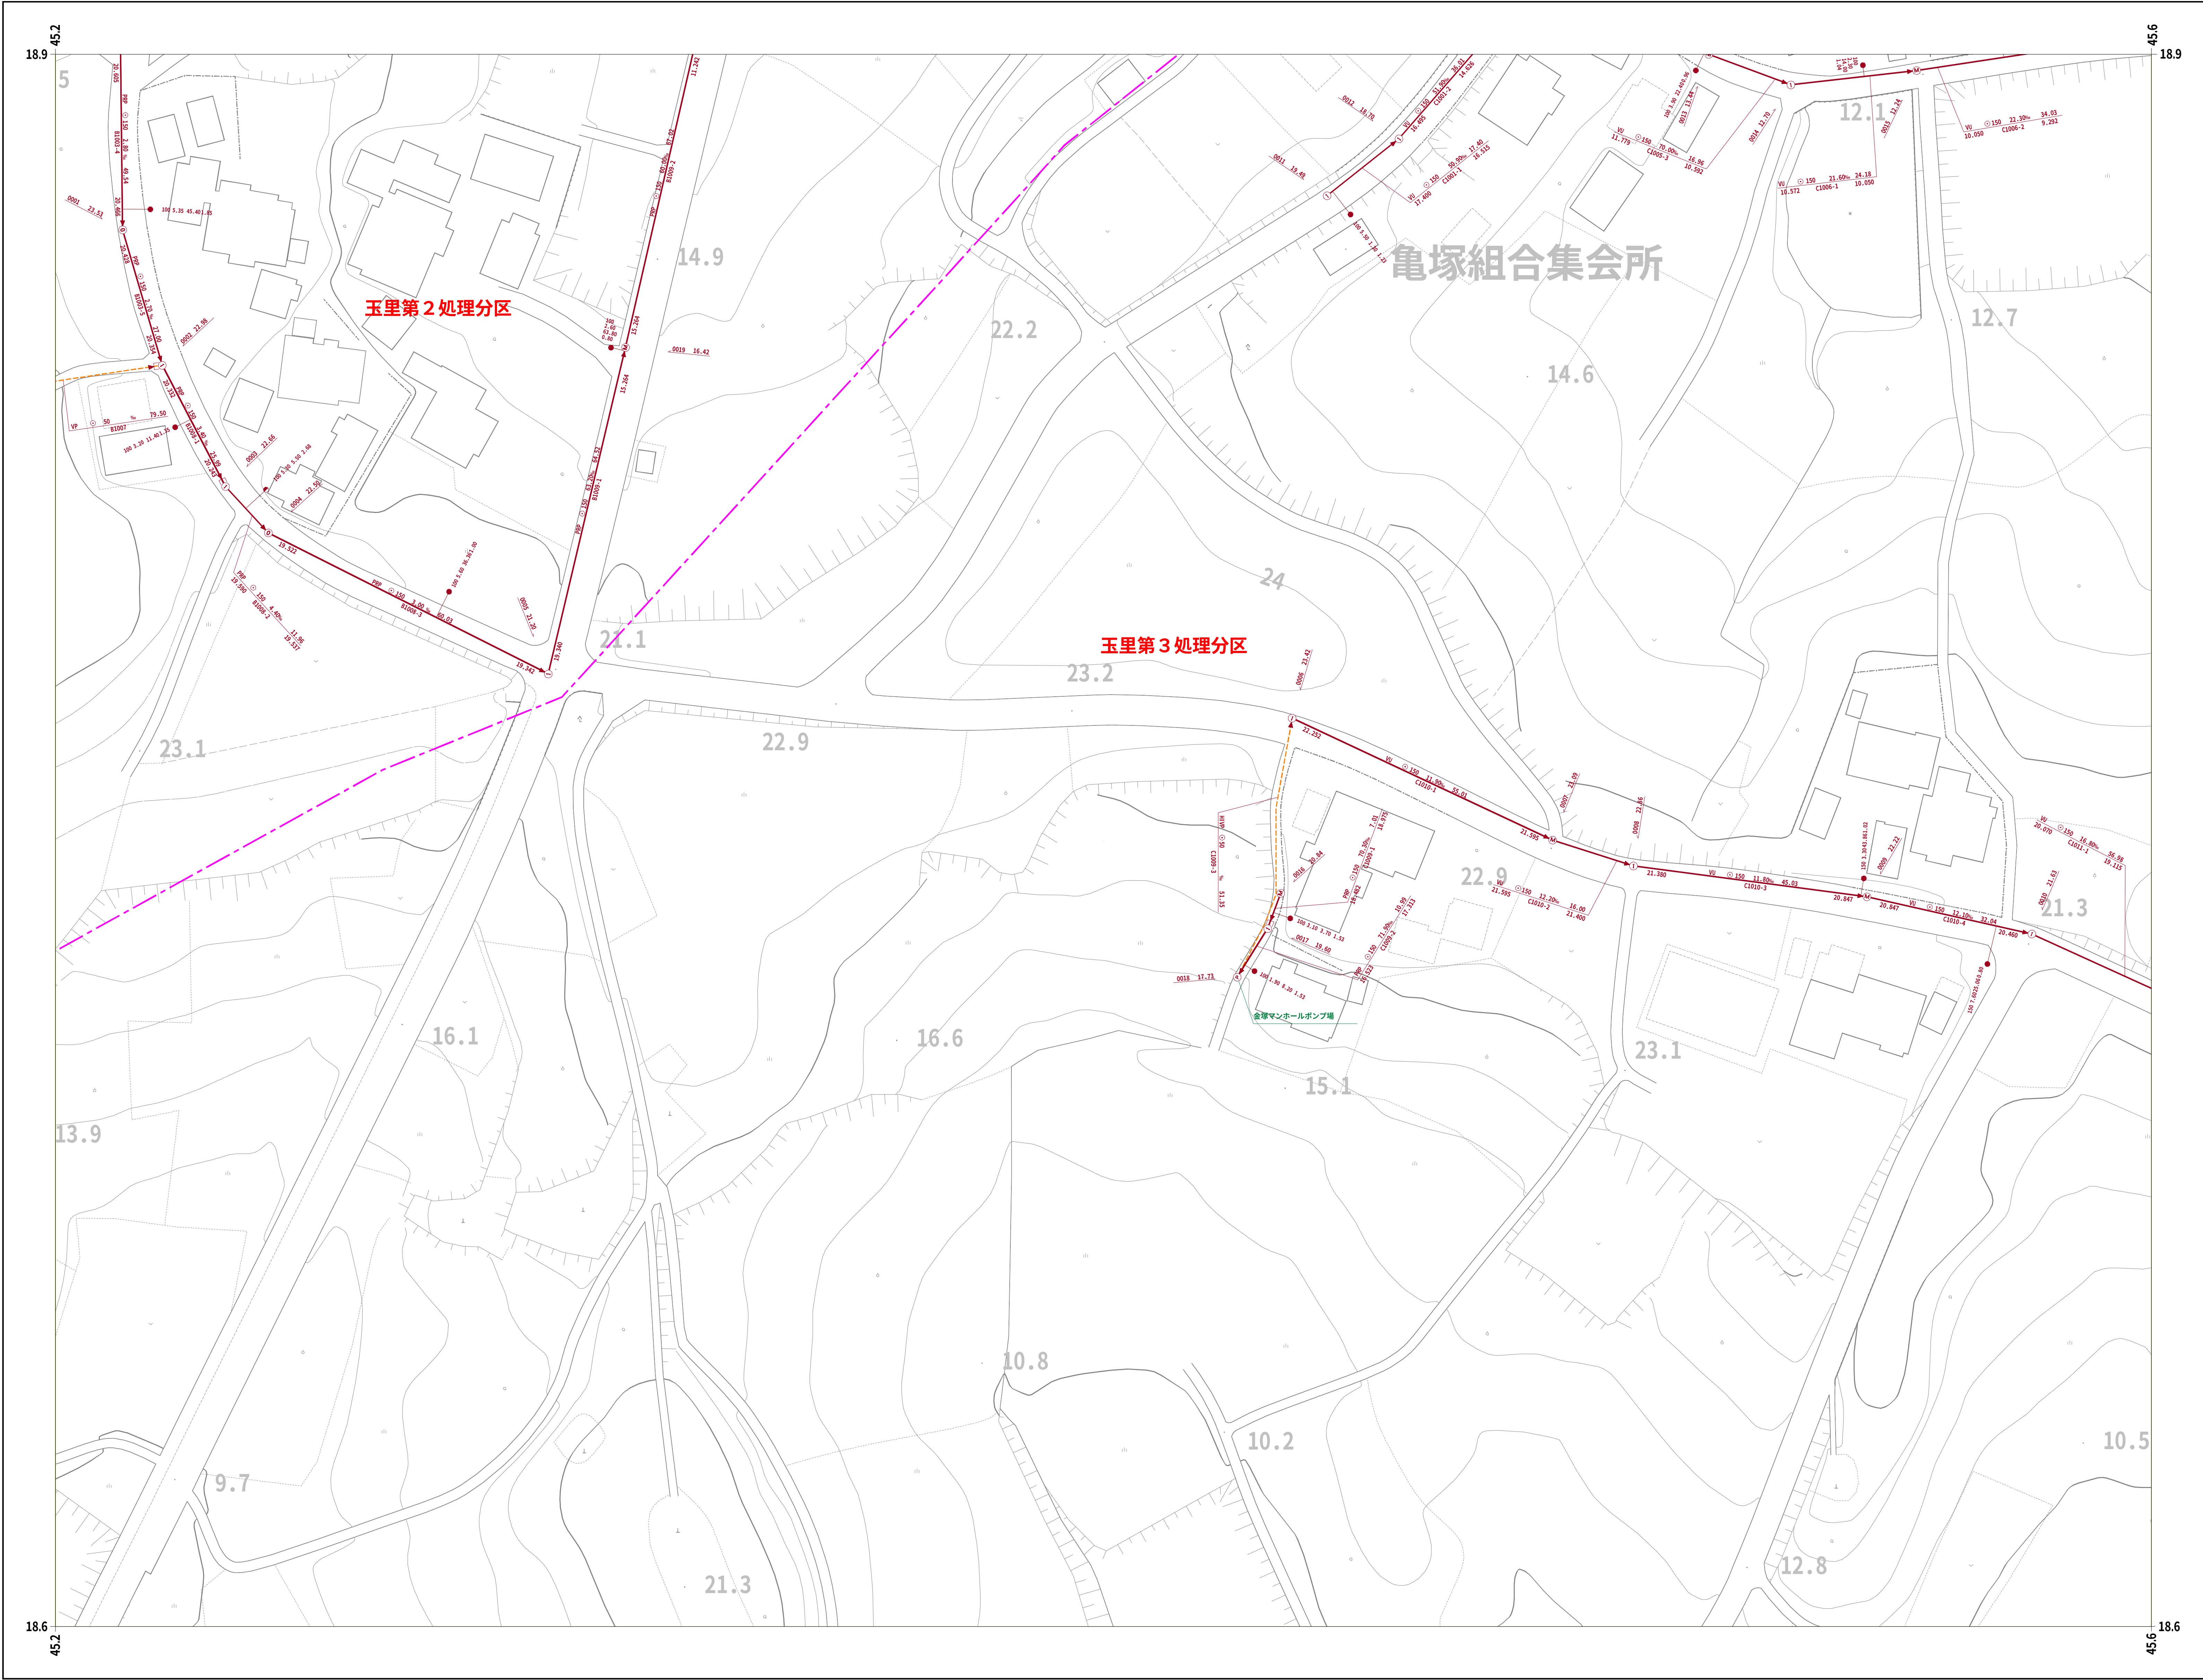


31-62	31-63	31-64
31-72	31-73	31-74
31-82	31-83	31-84

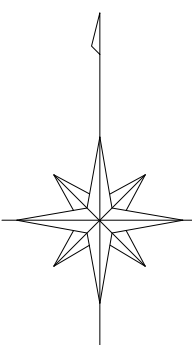

凡 例	
人 孔	
0号マンホール(円形φ75)	①
1号マンホール(円形φ90)	②
2号マンホール(円形φ120)	③
3号マンホール(円形φ150)	④
4号マンホール(円形φ180)	⑤
5号マンホール(210×120)	⑥
6号マンホール(260×120)	⑦
特殊マンホール	⑧
特 1号マンホール(60×90)	⑨
特 2号マンホール(120×120)	⑩
特 3号マンホール(140×120)	⑪
特 4号マンホール(180×120)	⑫
特 5号マンホール(φ150)	⑬
特 6号マンホール(φ180)	⑭
特 7号マンホール(210×210)	⑮
楕円マンホール	⑯
矩形マンホール	⑰
小口径マンホール	⑱
マンシホール	⑲
ポンプ付マンホール	⑳
吐 口	㉑
仮想マンホール	㉒
管止め	㉓
流域下水道マンホール	㉔
樹	
20cm樹	㉕
30cm樹	㉖
0号マンホール樹	㉗
雨水樹	㉘
取付管のみ	㉙
管止め及び小口径樹	㉚
管 渠	
幹線	㉛
枝線	㉜
幹線 (圧送)	㉝
枝線 (圧送)	㉞
幹線 雨水)	㉟

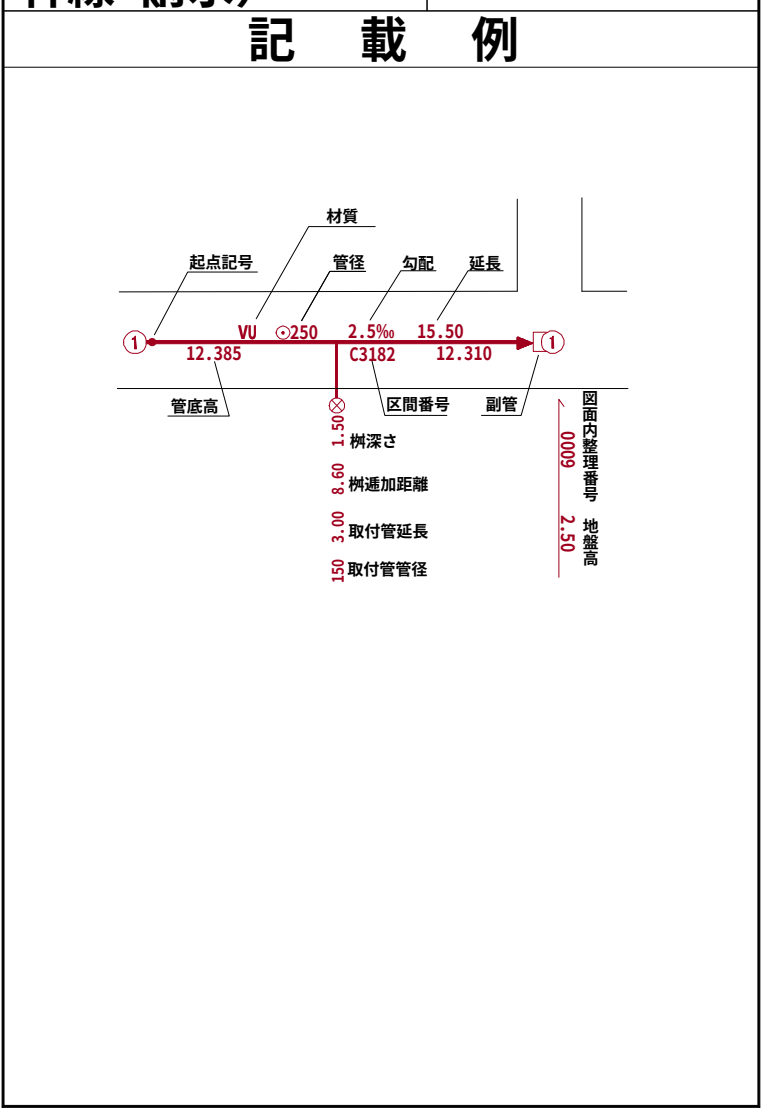


小美玉市

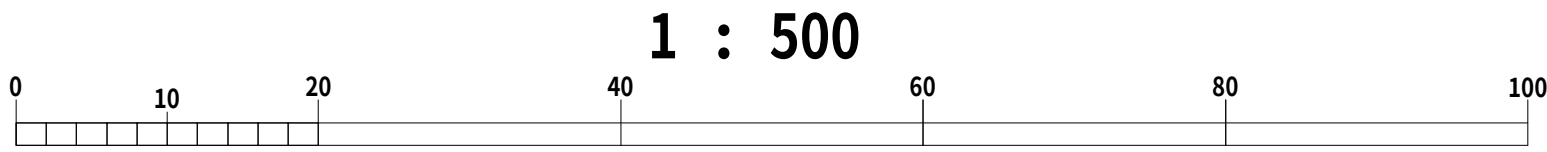


国際航業株式会社調製

小美玉市公共下水道台帳施設平面図


令和七年三月作成

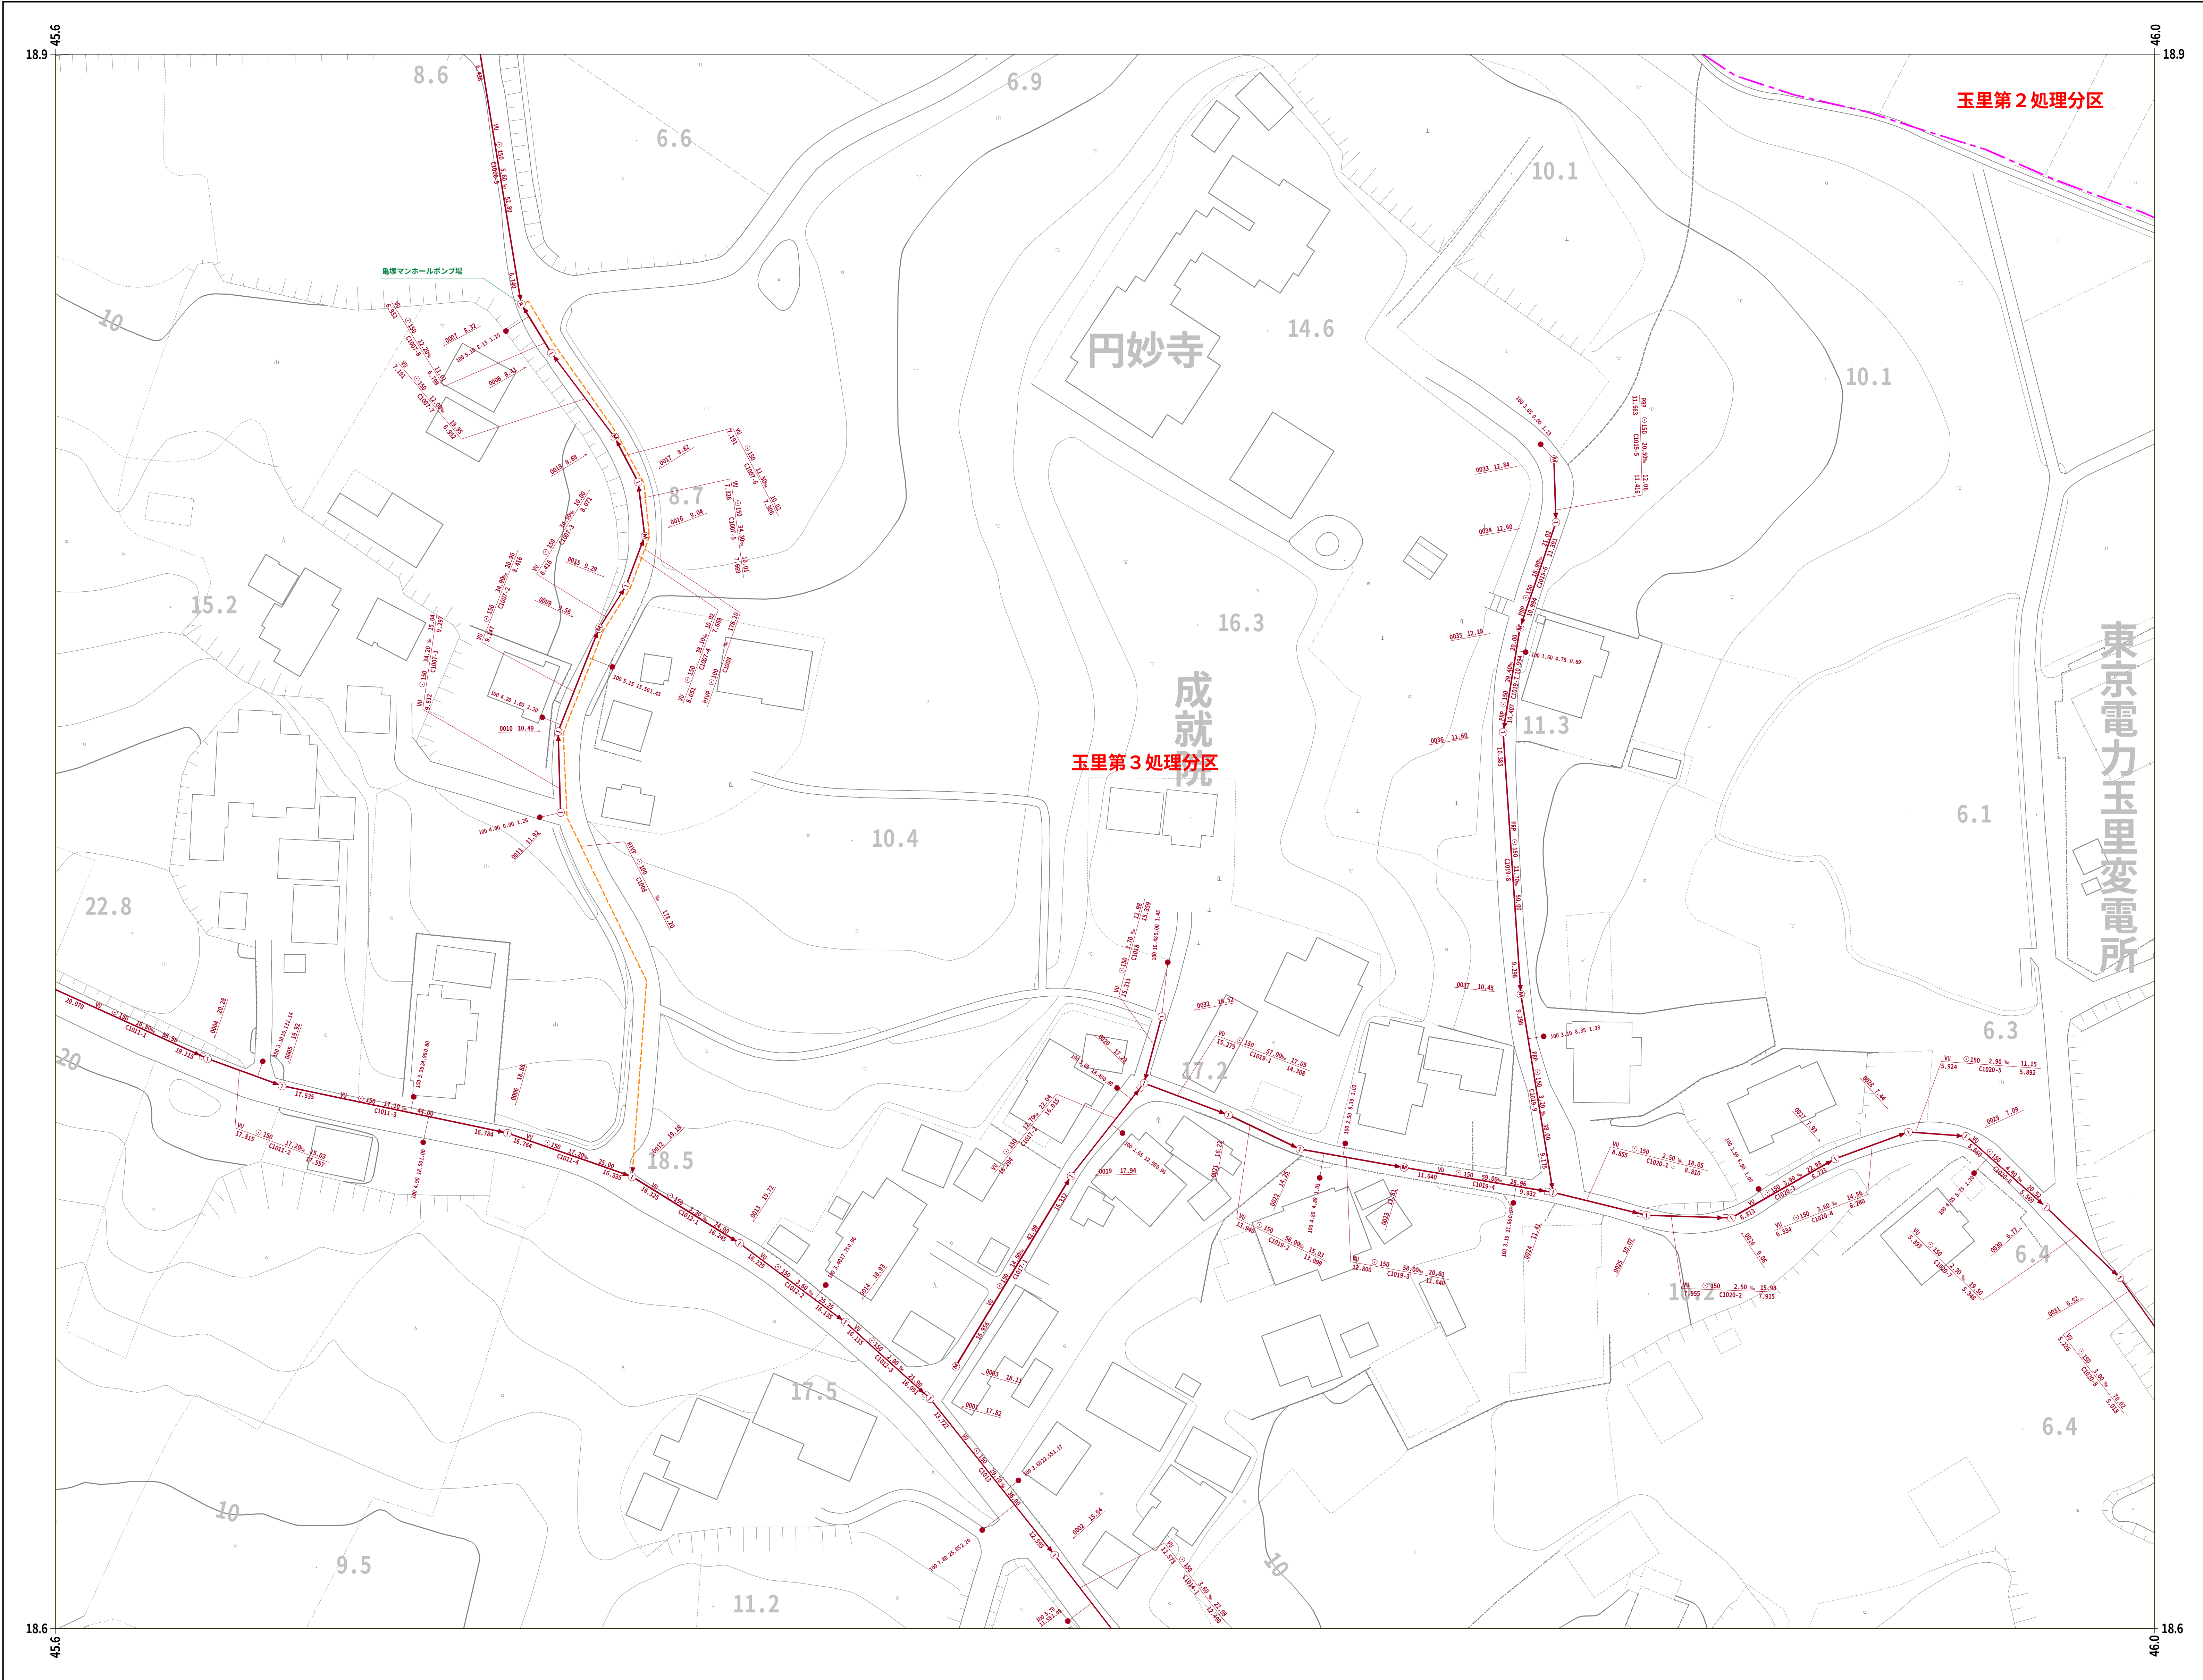

31-63	31-64	31-65
31-73	31-74	31-75
31-83	31-84	31-85

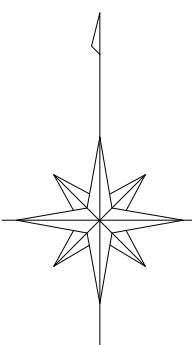

凡 例	
人 孔	
0号マンホール(円形φ75)	①
1号マンホール(円形φ90)	②
2号マンホール(円形φ120)	③
3号マンホール(円形φ150)	④
4号マンホール(円形φ180)	⑤
5号マンホール(210×120)	⑥
6号マンホール(260×120)	⑦
特殊マンホール	⑧
特1号マンホール(60×90)	⑨
特2号マンホール(120×120)	⑩
特3号マンホール(140×120)	⑪
特4号マンホール(180×120)	⑫
特5号マンホール(φ150)	⑬
特6号マンホール(φ180)	⑭
特7号マンホール(210×210)	⑮
楕円マンホール	⑯
矩形マンホール	⑰
小口径マンホール	⑱
マンホール	⑲
ポンプ付マンホール	⑳
吐 口	㉑
仮想マンホール	㉒
管止め	㉓
流域下水道マンホール	㉔
樹	
20cm樹	㉕
30cm樹	㉖
0号マンホール樹	㉗
雨水樹	㉘
取付管のみ	㉙
管止め及び小口径樹	㉚
管 渠	
幹線	㉛
枝線	㉜
幹線 (圧送)	㉝
枝線 (圧送)	㉞
幹線 雨水)	㉟

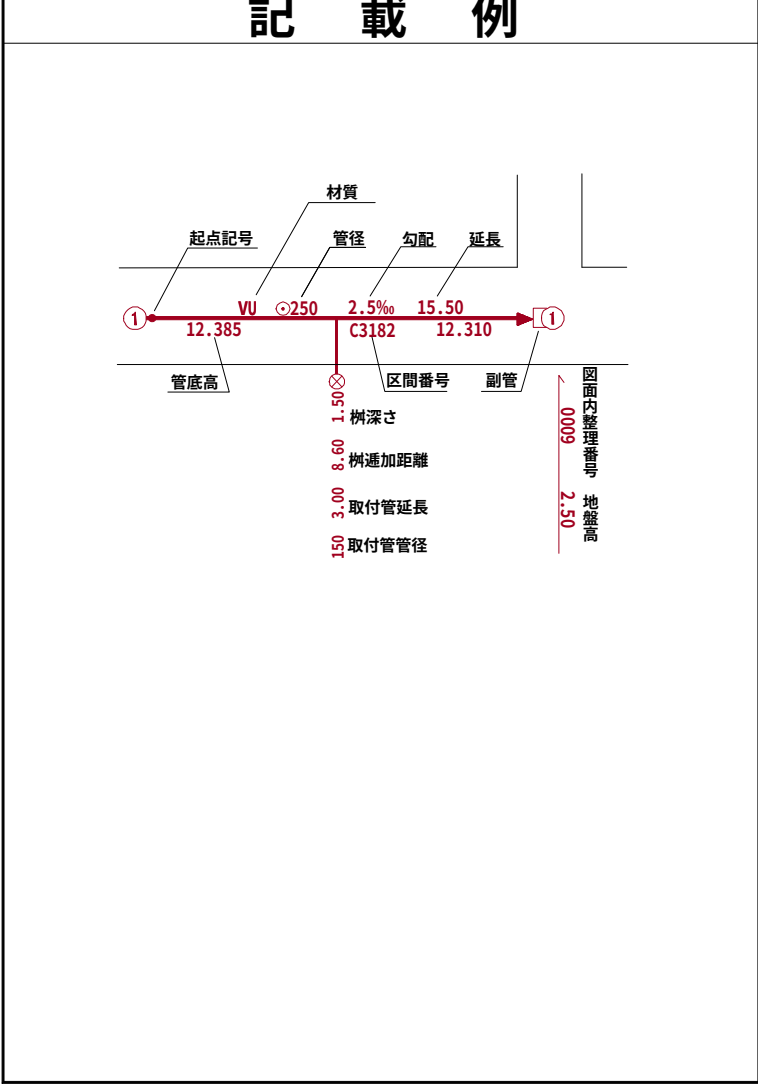


小美玉市

1 : 500




国際航業株式会社調製


小美玉市公共下水道台帳施設平面図

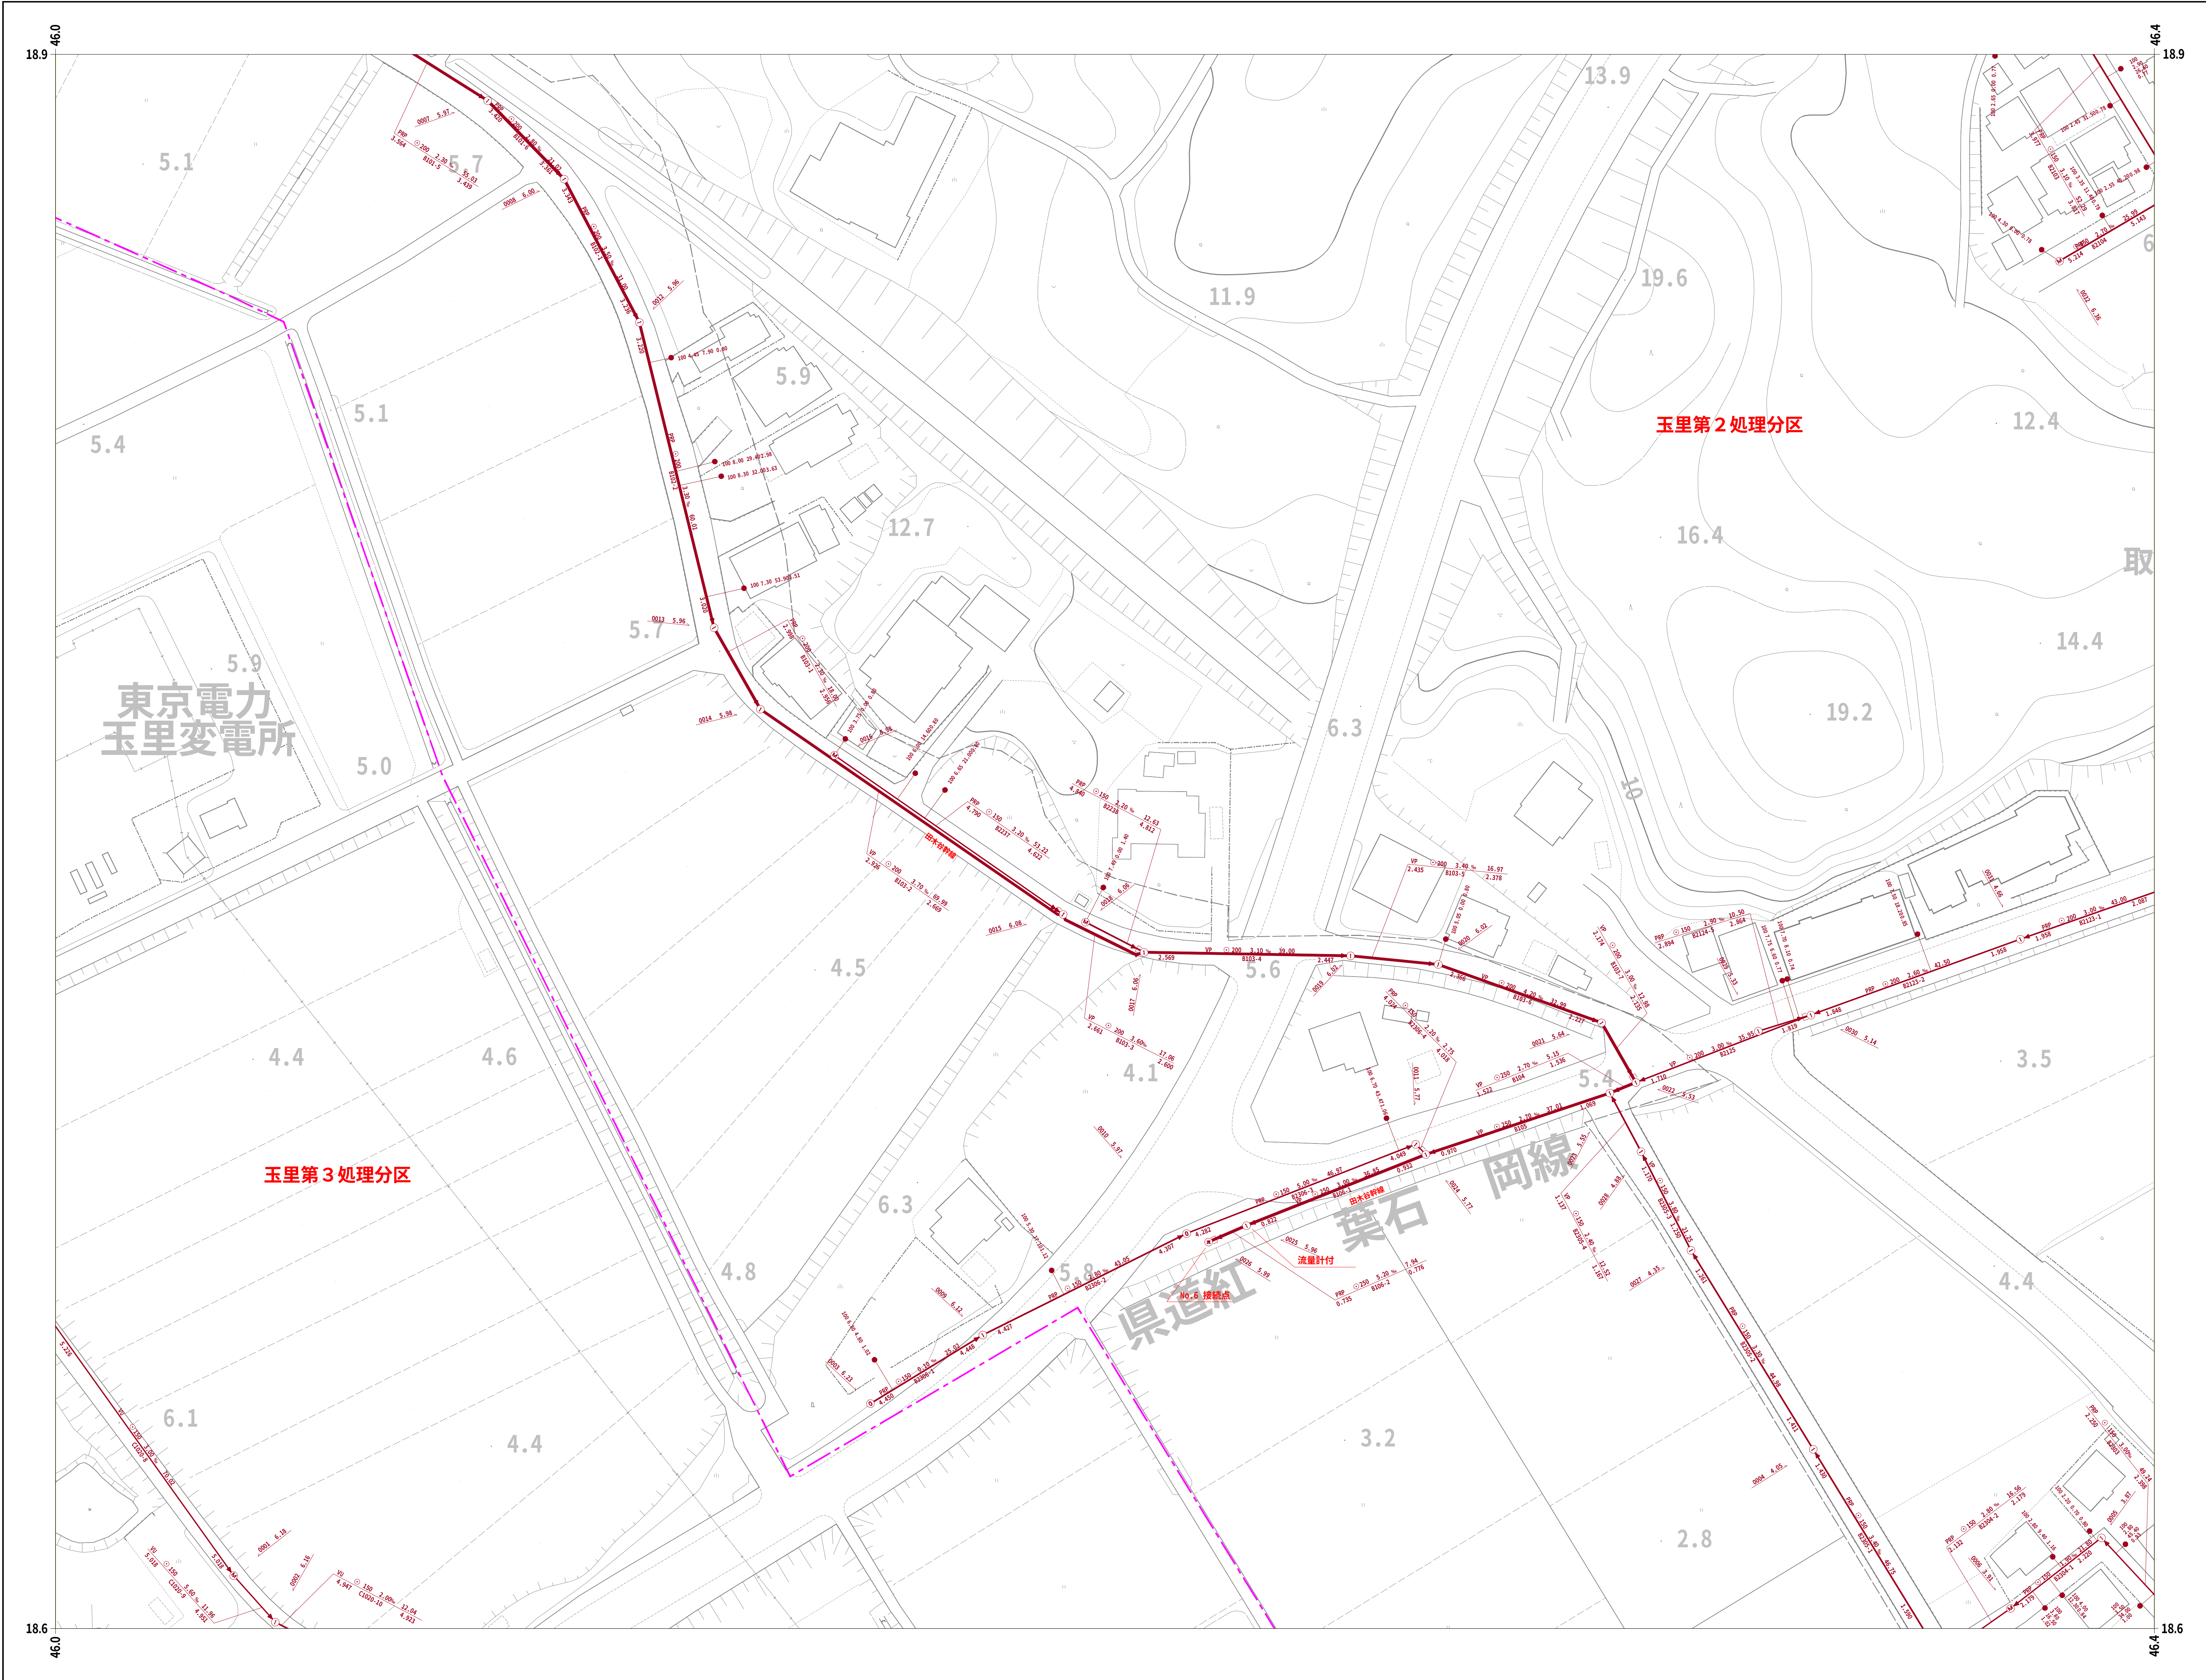


31-64	31-65	31-66
31-74	31-75	31-76
31-84	31-85	31-86

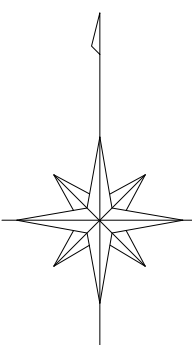

凡 例	
人 孔	
0号マンホール(円形φ75)	①
1号マンホール(円形φ90)	②
2号マンホール(円形φ120)	③
3号マンホール(円形φ150)	④
4号マンホール(円形φ180)	⑤
5号マンホール(210×120)	⑥
6号マンホール(260×120)	⑦
特殊マンホール	⑧
特 1号マンホール(60×90)	⑨
特 2号マンホール(120×120)	⑩
特 3号マンホール(140×120)	⑪
特 4号マンホール(180×120)	⑫
特 5号マンホール(φ150)	⑬
特 6号マンホール(φ180)	⑭
特 7号マンホール(210×210)	⑮
楕円マンホール	⑯
矩形マンホール	⑰
小口径マンホール	●
マンシホール	○
ポンプ付マンホール	⊕
吐 口	↑
仮想マンホール	×
管止め	
流域下水道マンホール	⊙
樹	
20cm樹	●
30cm樹	○
0号マンホール樹	⊙
雨水樹	●
取付管のみ	○
管止め及び小口径樹	⊙
管 渠	
幹線	—
枝線	- - -
幹線 (圧送)	- - -
枝線 (圧送)	- - -
幹線 雨水)	—

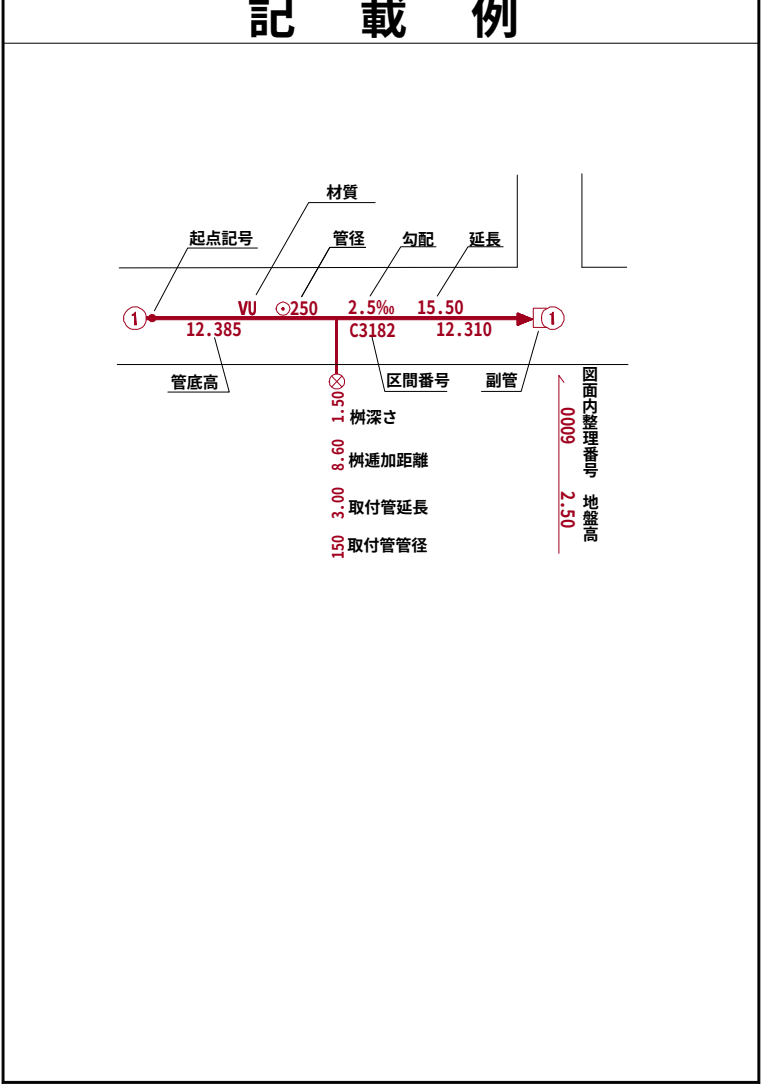


小美玉市

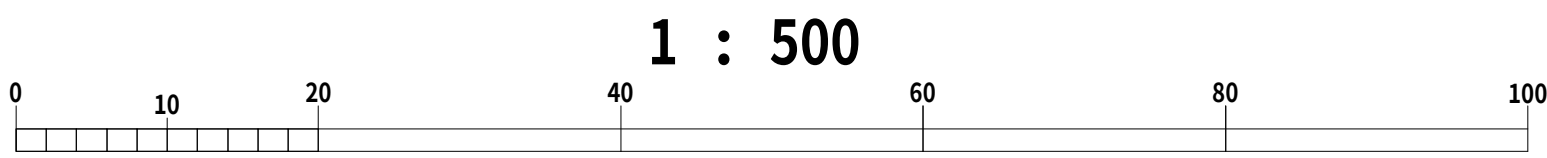


令和七年三月作成

国際航業株式会社調製

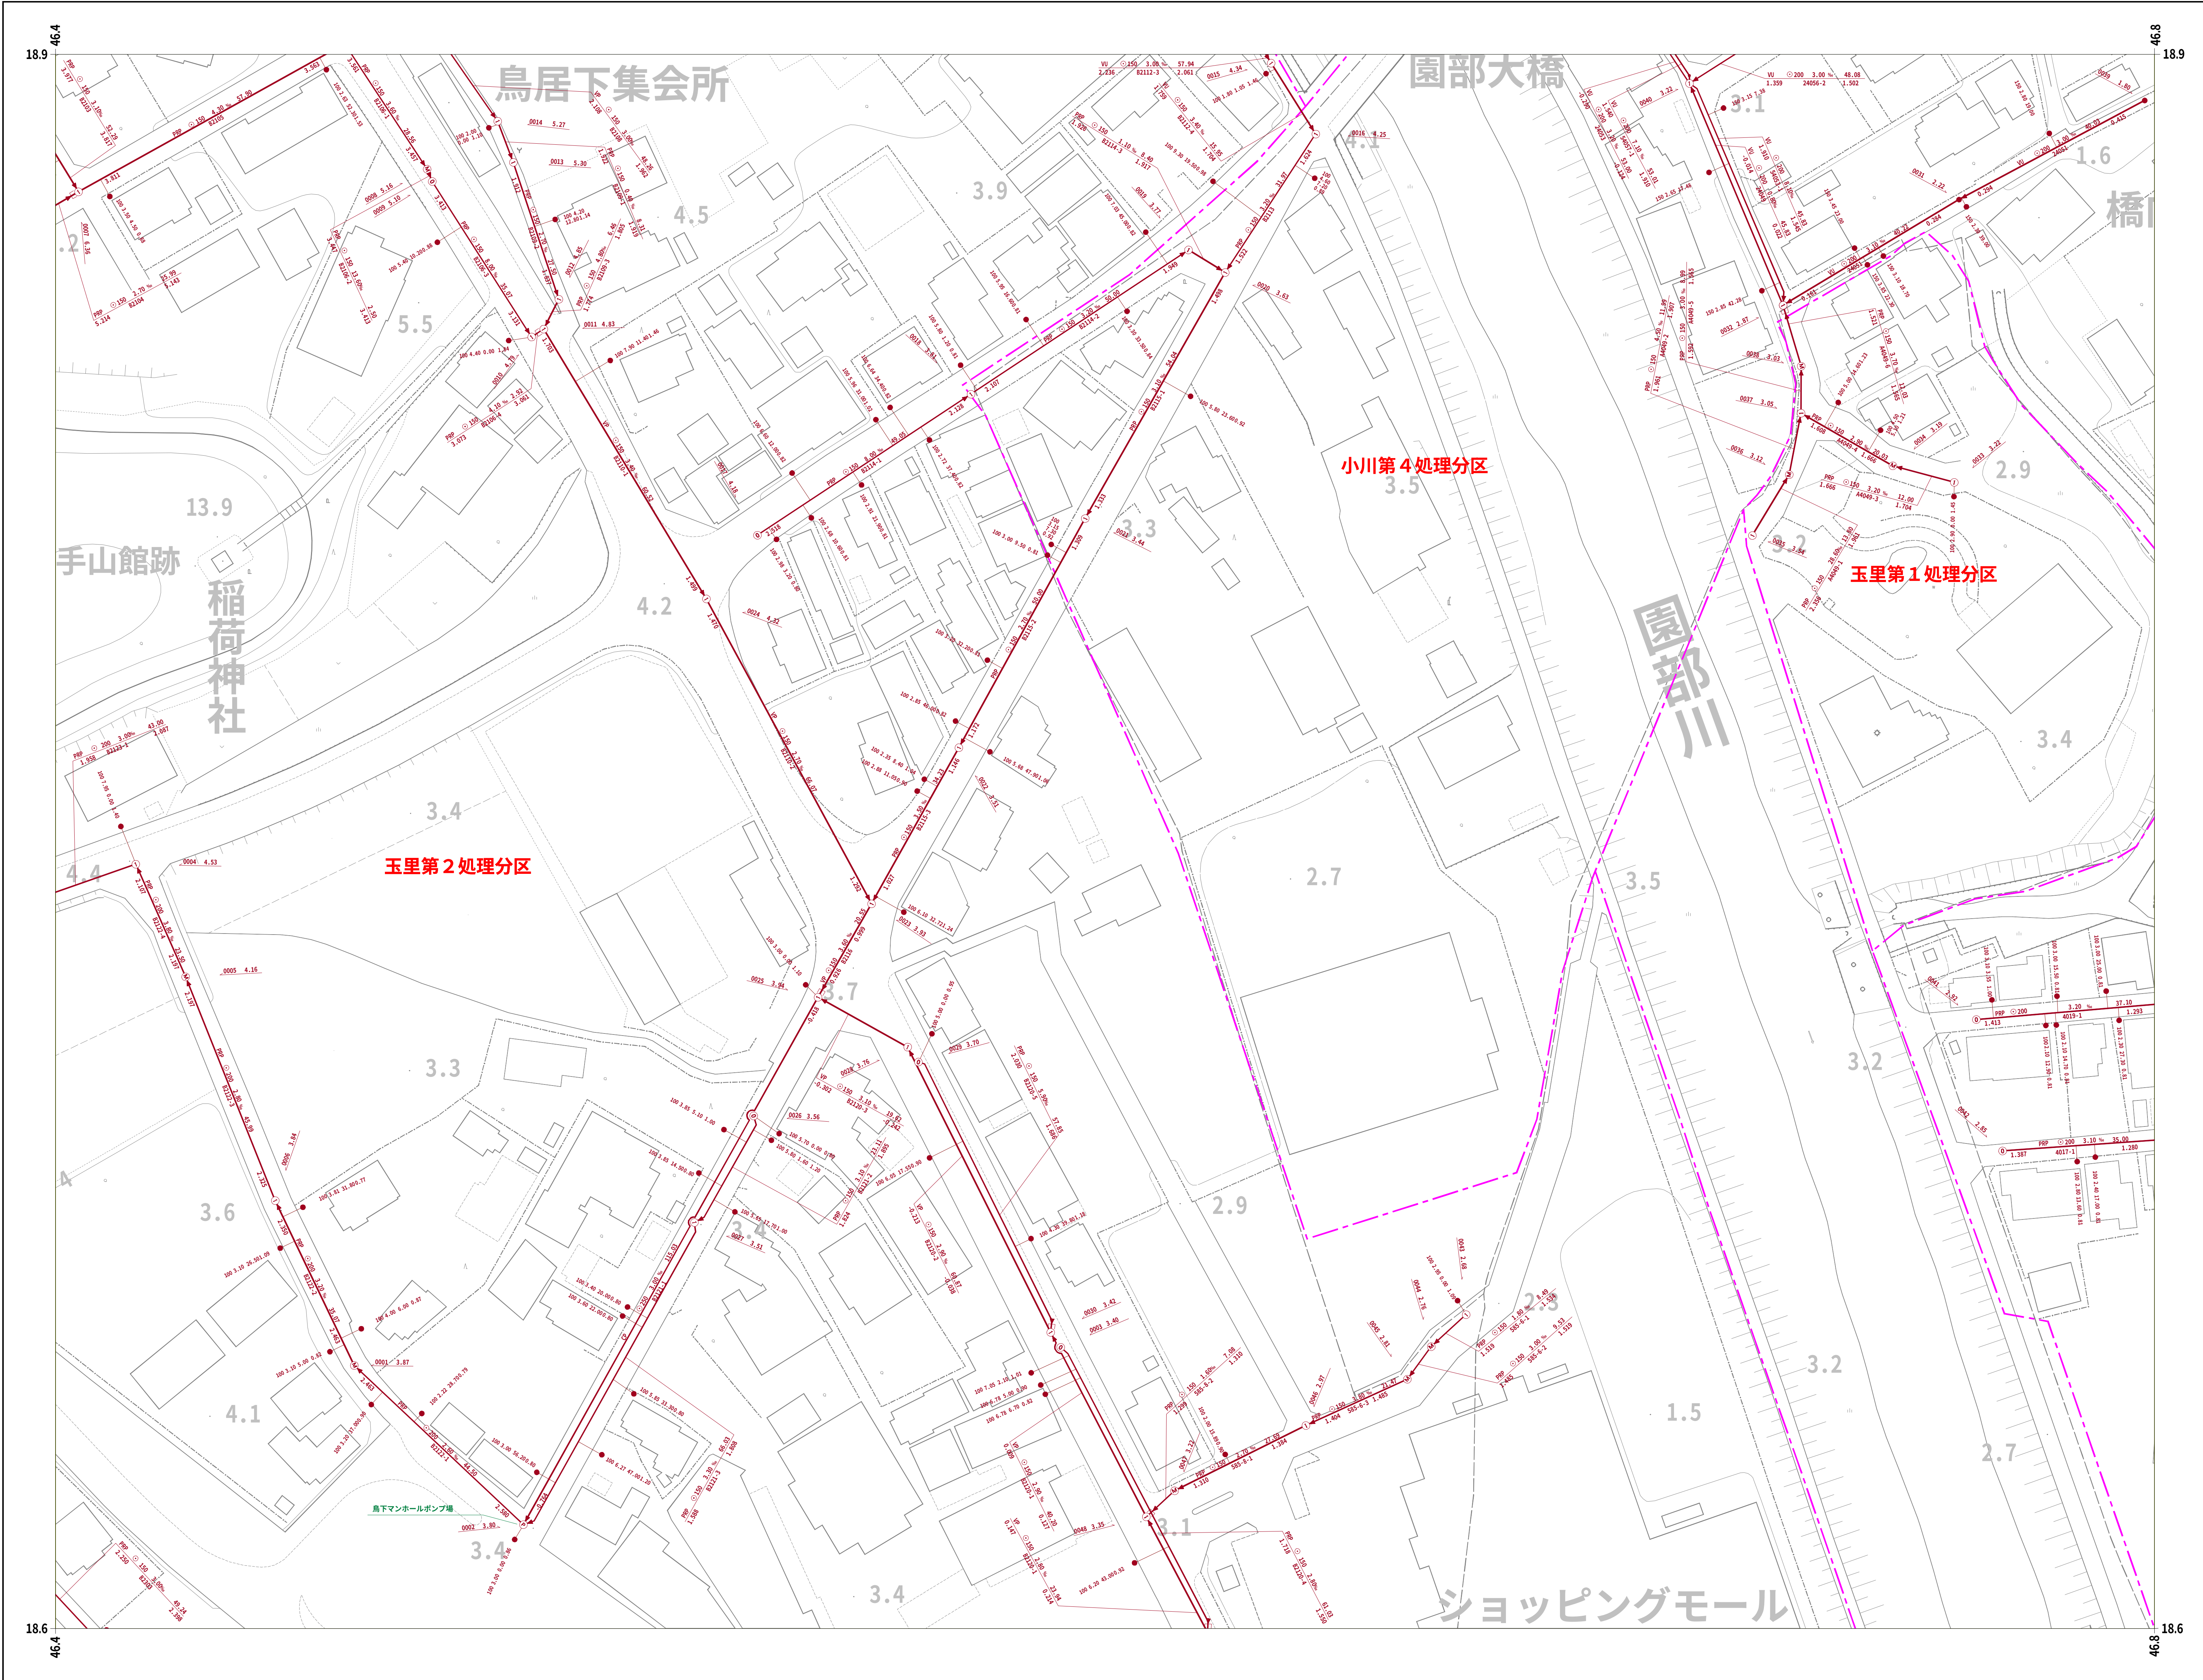

31-65	31-66	31-67
31-75	31-76	31-77
31-85	31-86	31-87

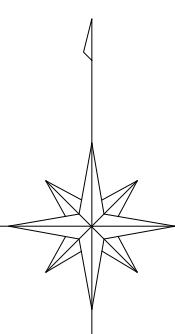

凡 例

人	孔
0号マンホール(円形φ75)	①
1号マンホール(円形φ90)	②
2号マンホール(円形φ120)	③
3号マンホール(円形φ150)	④
4号マンホール(円形φ180)	⑤
5号マンホール(210×120)	⑥
6号マンホール(260×120)	⑦
特殊マンホール	⑧
特1号マンホール(60×90)	⑨
特2号マンホール(120×120)	⑩
特3号マンホール(140×120)	⑪
特4号マンホール(180×120)	⑫
特5号マンホール(φ150)	⑬
特6号マンホール(φ180)	⑭
特7号マンホール(210×210)	⑮
楕円マンホール	⑯
矩形マンホール	⑰
小口径マンホール	●
マンシホール	○
ポンプ付マンホール	⊕
吐 口	↑
仮想マンホール	×
管止め	┃
流域下水道マンホール	⊙

樹

20cm樹	—●—
30cm樹	—●—
0号マンホール樹	—○—
雨水樹	—●—
取付管のみ	—○—
管止め及び小口径樹	—●—


管 渠

幹線	—
枝線	—
幹線 (圧送)	—
枝線 (圧送)	—
幹線 雨水	—

記 載 例

小美玉市

31-66	31-67	31-68
31-76	31-77	31-78
31-86	31-87	31-88

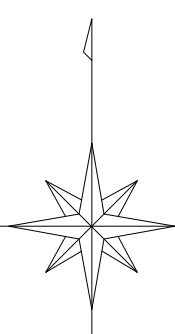

凡 例

人 孔	
0号マンホール(円形φ75)	①
1号マンホール(円形φ90)	②
2号マンホール(円形φ120)	③
3号マンホール(円形φ150)	④
4号マンホール(円形φ180)	⑤
5号マンホール(210×120)	⑥
6号マンホール(260×120)	⑦
特殊マンホール	⑧
特 1号マンホール(60×90)	⑨
特 2号マンホール(120×120)	⑩
特 3号マンホール(140×120)	⑪
特 4号マンホール(180×120)	⑫
特 5号マンホール(φ150)	⑬
特 6号マンホール(φ180)	⑭
特 7号マンホール(210×210)	⑮
楕円マンホール	⑯
矩形マンホール	⑰
小口径マンホール	●
マンホール	○
ポンプ付マンホール	⊕
吐 口	↑
仮想マンホール	×
管止め	
流域下水道マンホール	⊙

樹

20cm樹	—●—
30cm樹	—●—
0号マンホール樹	—○—
雨水樹	—○—
取付管のみ	—●—
管止め及び小口径樹	—●—

管 渠


幹線	—
枝線	—
幹線 (圧送)	—
枝線 (圧送)	—
幹線 雨水	—

記 載 例


令和七年三月作成

国際航業株式会社調製

小美玉市

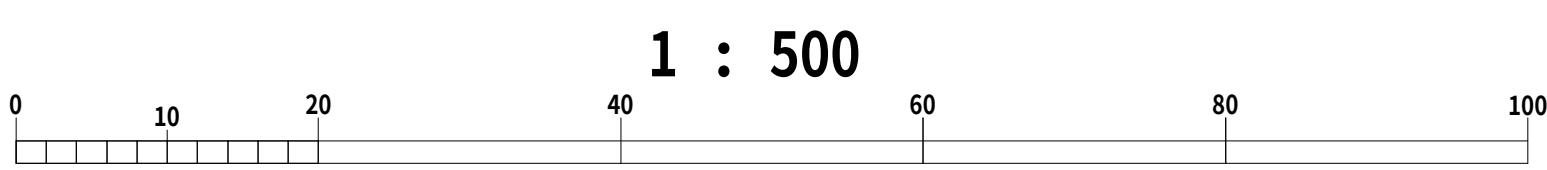

31-67	31-68	31-69
31-77	31-78	31-79
31-87	31-88	31-89

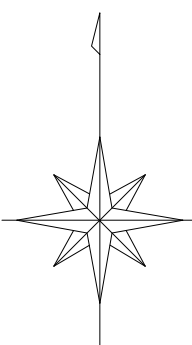

凡 例

人 孔	
0号マンホール(円形φ75)	①
1号マンホール(円形φ90)	②
2号マンホール(円形φ120)	③
3号マンホール(円形φ150)	④
4号マンホール(円形φ180)	⑤
5号マンホール(210×120)	⑥
6号マンホール(260×120)	⑦
特殊マンホール	⑧
特 1号マンホール(60×90)	⑨
特 2号マンホール(120×120)	⑩
特 3号マンホール(140×120)	⑪
特 4号マンホール(180×120)	⑫
特 5号マンホール(φ150)	⑬
特 6号マンホール(φ180)	⑭
特 7号マンホール(210×210)	⑮
楕円マンホール	⑯
矩形マンホール	⑰
小口径マンホール	●
マンシホール	○
ポンプ付マンホール	⊕
吐 口	↑
仮想マンホール	×
管止め	+
流域下水道マンホール	⊙

樹

20cm樹	—●—
30cm樹	—○—
0号マンホール樹	—○—
雨水樹	—●—
取付管のみ	—○—
管止め及び小口径樹	—●—

管 渠


幹線	—
枝線	—
幹線 (圧送)	—
枝線 (圧送)	—
幹線 雨水)	—

記 載 例

令和七年三月作成


国際航業株式会社調製

小美玉市

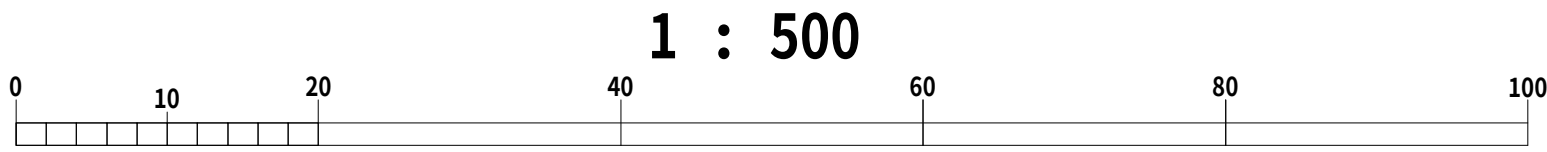





31-68	31-69	32-60
31-78	31-79	
31-88	31-89	32-80

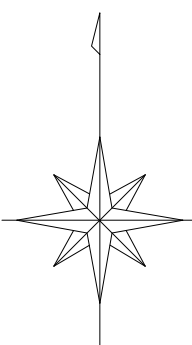

凡 例	
人 孔	
0号マンホール(円形φ75)	①
1号マンホール(円形φ90)	②
2号マンホール(円形φ120)	③
3号マンホール(円形φ150)	④
4号マンホール(円形φ180)	⑤
5号マンホール(210×120)	⑥
6号マンホール(260×120)	⑦
特殊マンホール	⑧
特 1号マンホール(60×90)	⑨
特 2号マンホール(120×120)	⑩
特 3号マンホール(140×120)	⑪
特 4号マンホール(180×120)	⑫
特 5号マンホール(φ150)	⑬
特 6号マンホール(φ180)	⑭
特 7号マンホール(210×210)	⑮
楕円マンホール	⑯
矩形マンホール	⑰
小口径マンホール	●
マンシホール	○
ポンプ付マンホール	⊕
吐 口	↑
仮想マンホール	×
管止め	
流域下水道マンホール	⊙
樹	
20cm樹	—●—
30cm樹	—●—
0号マンホール樹	—○—
雨水樹	—●—
取付管のみ	—○—
管止め及び小口径樹	—●—
管 渠	
幹線	—
枝線	—
幹線 (圧送)	—
枝線 (圧送)	—
幹線 雨水)	—

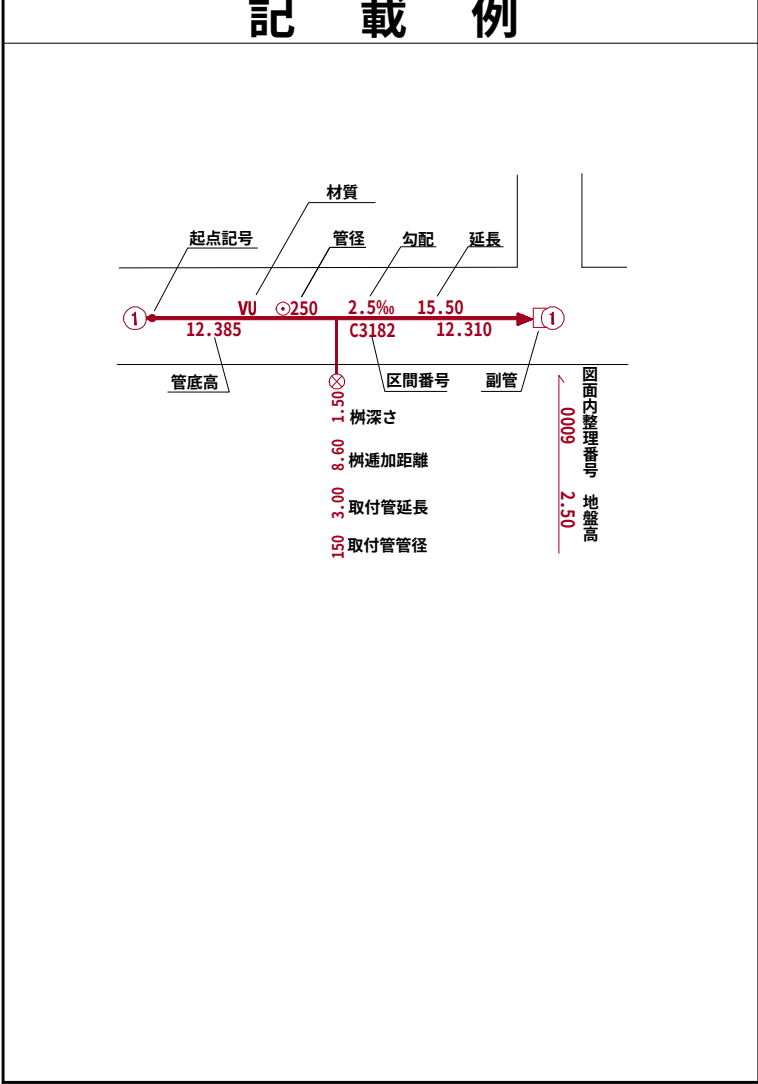


小美玉市

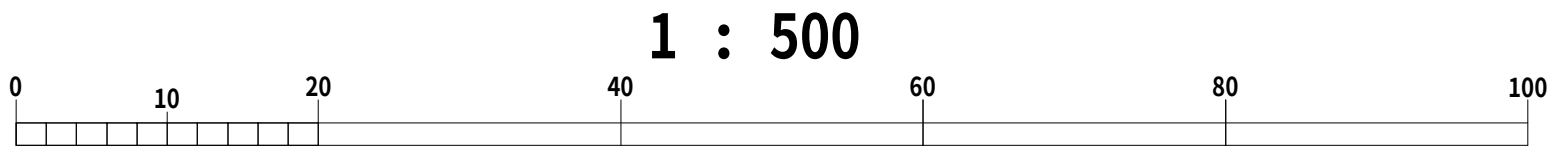


令和七年三月作成


国際航業株式会社調製

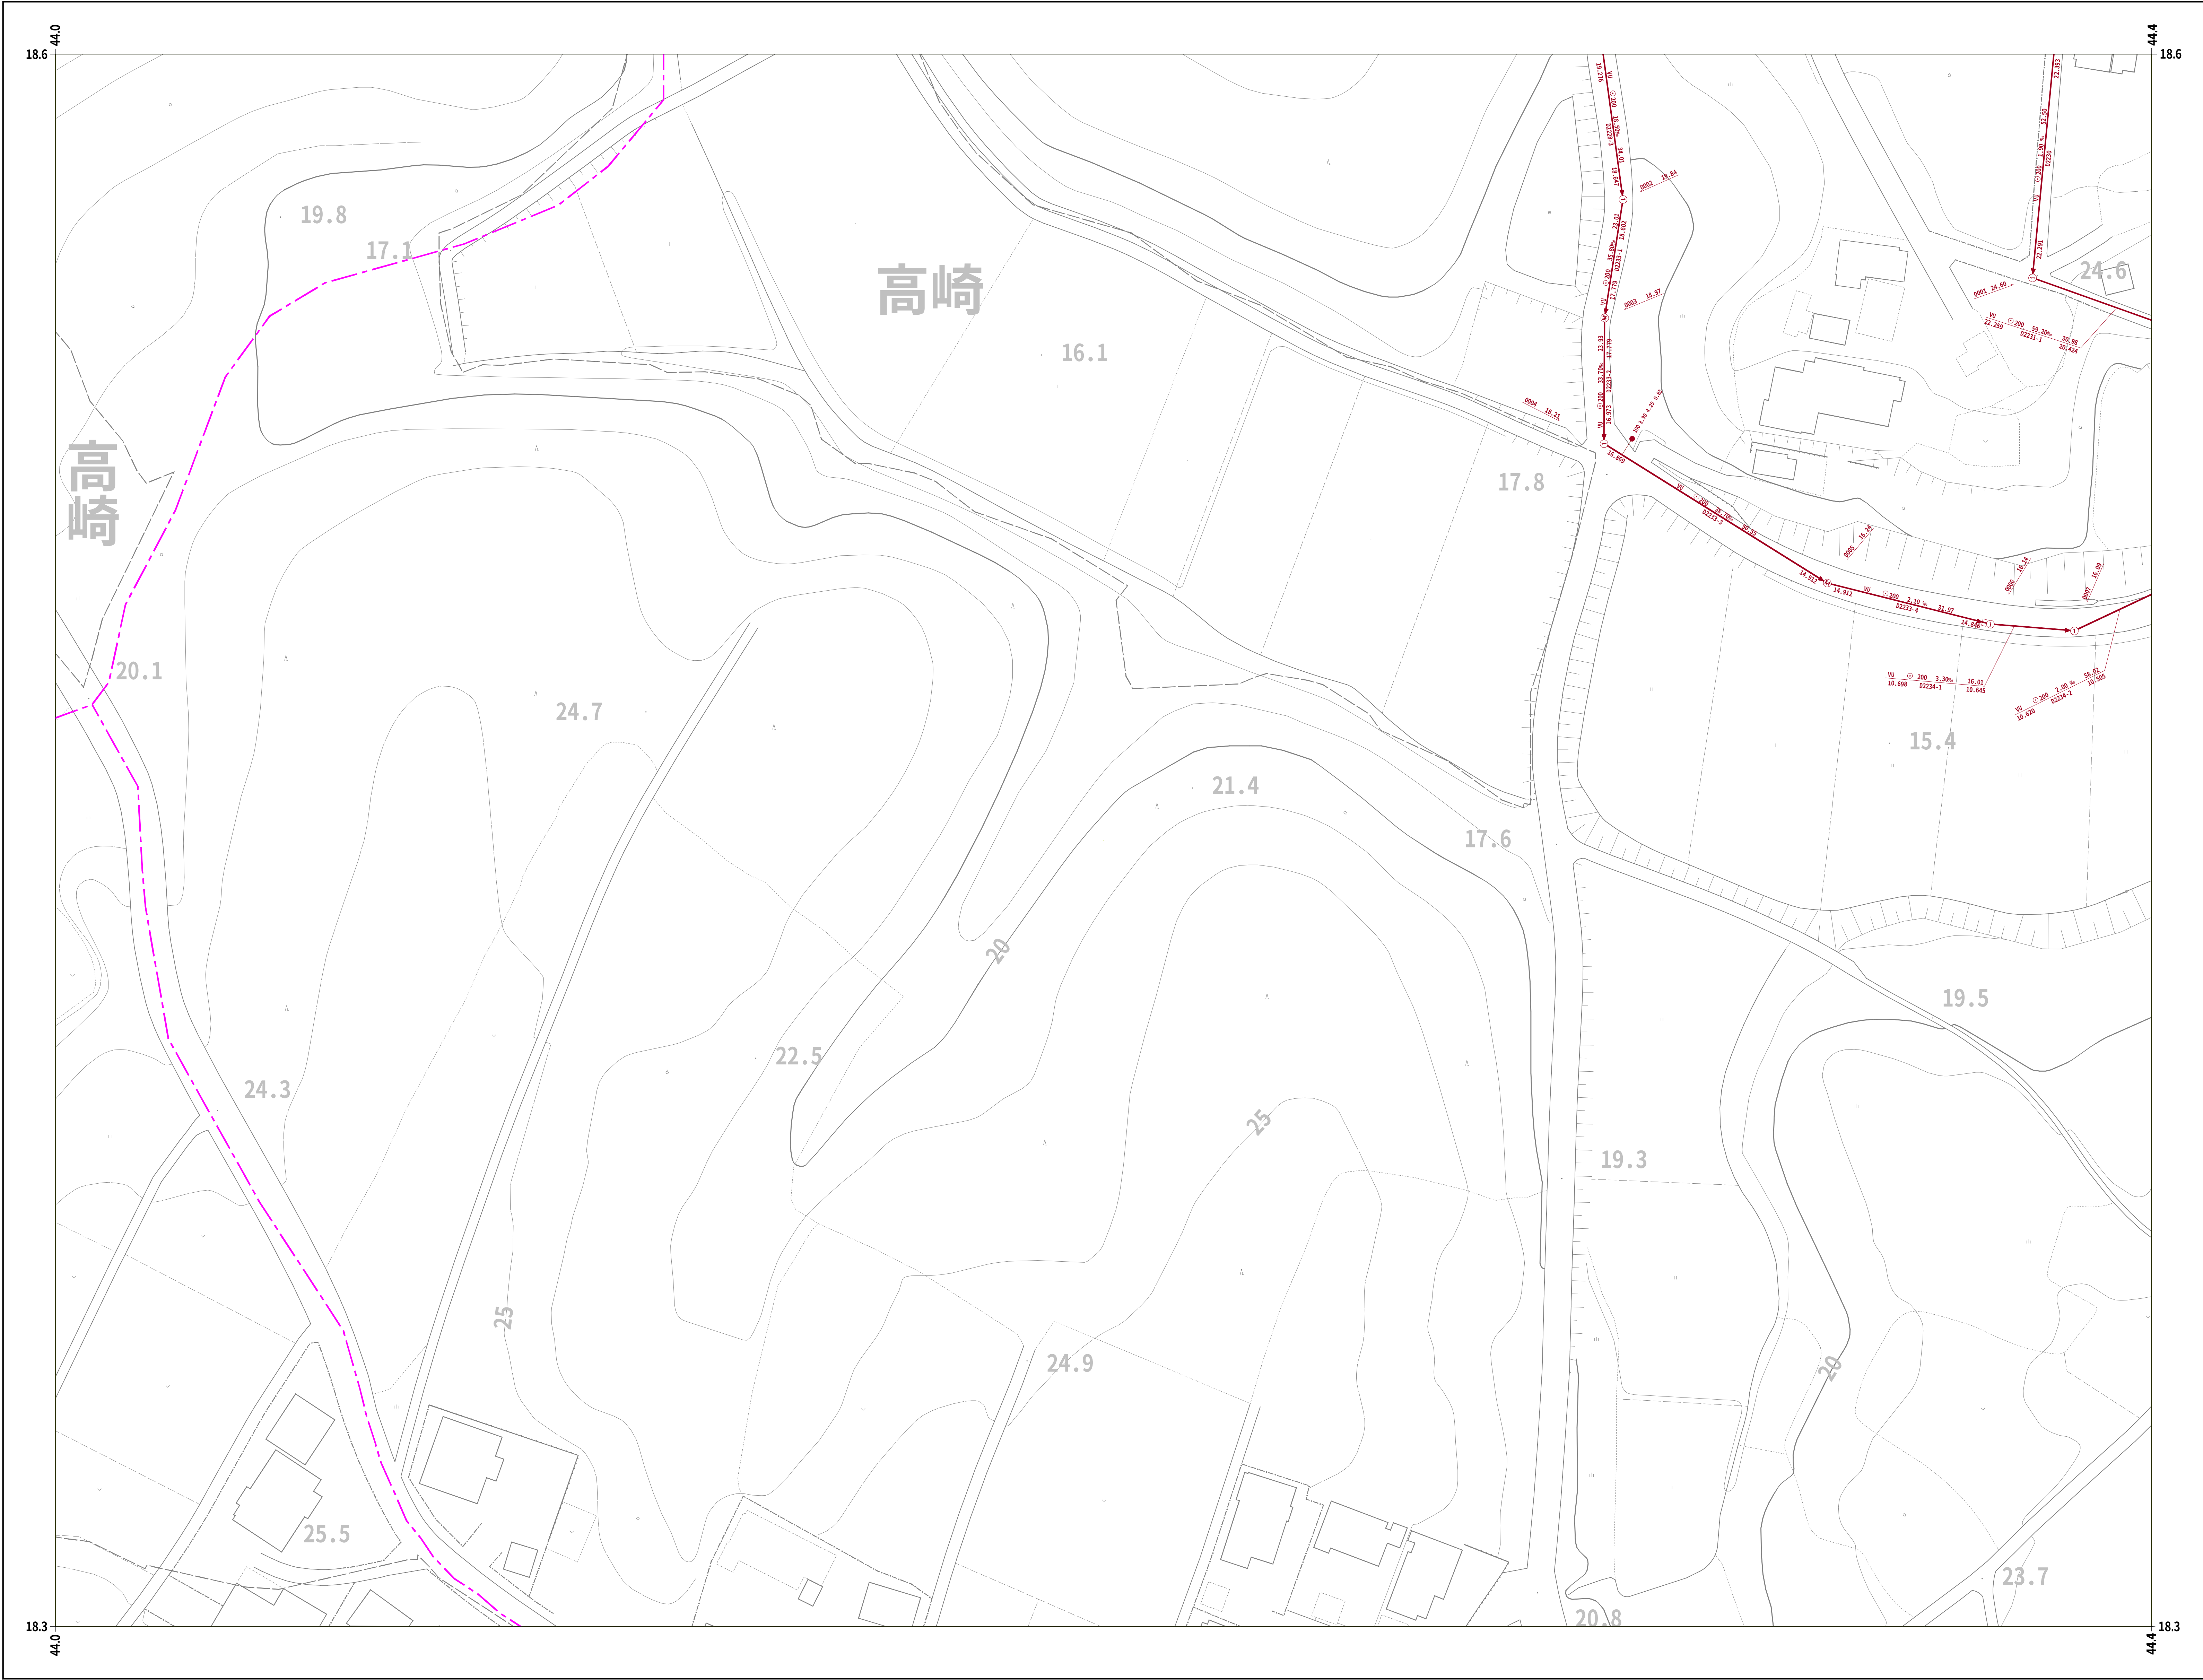


30-79	31-70	31-71
	31-80	31-81
30-99	31-90	31-91

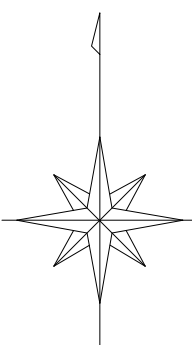

凡 例	
人	孔
0号マンホール(円形φ75)	①
1号マンホール(円形φ90)	②
2号マンホール(円形φ120)	③
3号マンホール(円形φ150)	④
4号マンホール(円形φ180)	⑤
5号マンホール(210×120)	⑥
6号マンホール(260×120)	⑦
特殊マンホール	⑧
特 1号マンホール(60×90)	⑨
特 2号マンホール(120×120)	⑩
特 3号マンホール(140×120)	⑪
特 4号マンホール(180×120)	⑫
特 5号マンホール(φ150)	⑬
特 6号マンホール(φ180)	⑭
特 7号マンホール(210×210)	⑮
楕円マンホール	⑯
矩形マンホール	⑰
小口径マンホール	⑱
マンホール	⑲
ポンプ付マンホール	⑳
吐 口	㉑
仮想マンホール	㉒
管止め	㉓
流域下水道マンホール	㉔
樹	
20cm樹	㉕
30cm樹	㉖
0号マンホール樹	㉗
雨水樹	㉘
取付管のみ	㉙
管止め及び小口径樹	㉚
管 渠	
幹線	㉛
枝線	㉜
幹線 圧送)	㉝
枝線 圧送)	㉞
幹線 雨水)	㉟

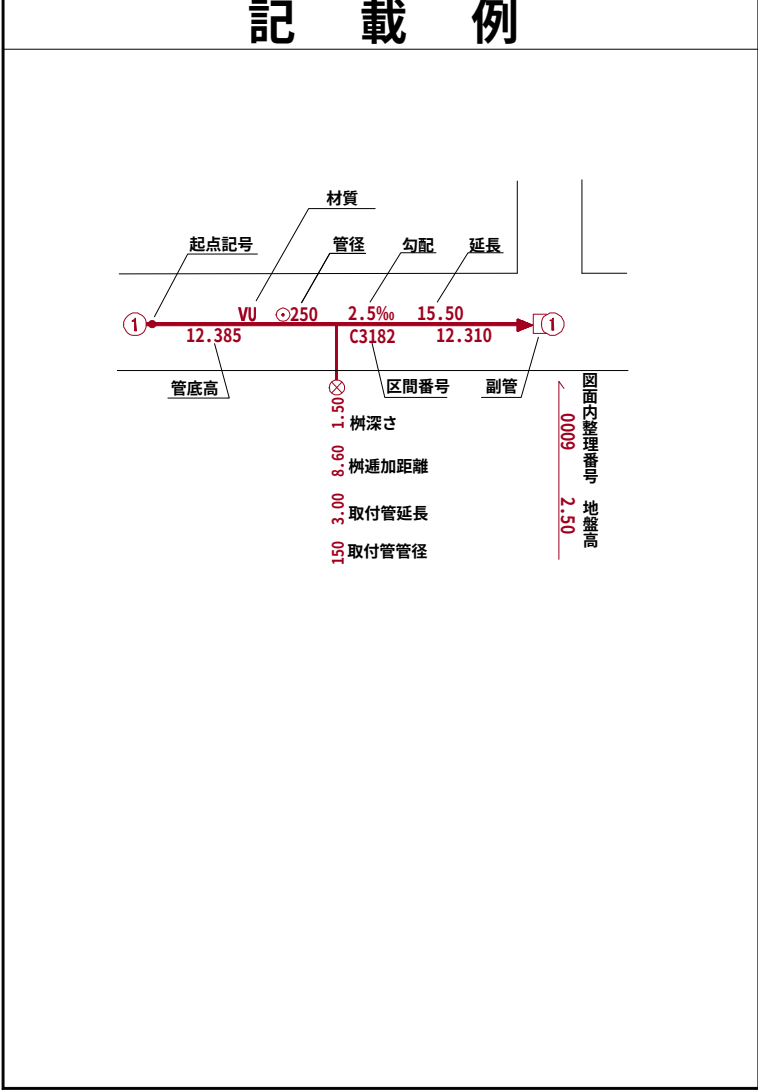


小美玉市

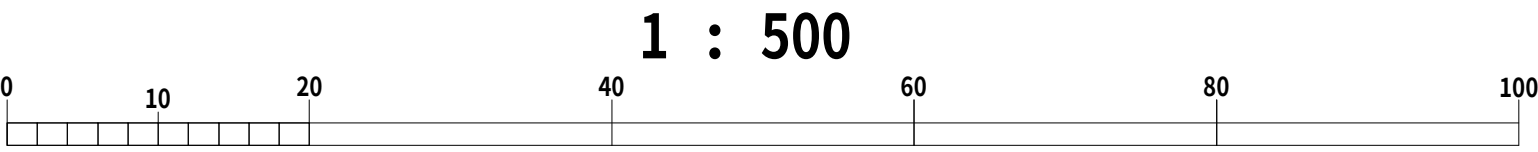

令和七年三月作成

国際航業株式会社調製

31-70	31-71	31-72
31-80	31-81	31-82
31-90	31-91	31-92

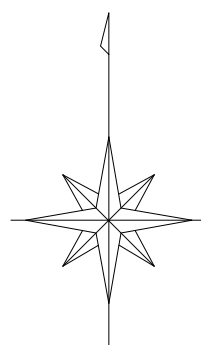

凡 例

人	孔
0号マンホール(円形φ75)	①
1号マンホール(円形φ90)	②
2号マンホール(円形φ120)	③
3号マンホール(円形φ150)	④
4号マンホール(円形φ180)	⑤
5号マンホール(210×120)	⑥
6号マンホール(260×120)	⑦
特殊マンホール	⑧
特 1号マンホール(60×90)	⑨
特 2号マンホール(120×120)	⑩
特 3号マンホール(140×120)	⑪
特 4号マンホール(180×120)	⑫
特 5号マンホール(φ150)	⑬
特 6号マンホール(φ180)	⑭
特 7号マンホール(210×210)	⑮
楕円マンホール	⑯
矩形マンホール	⑰
小口径マンホール	●
マンシンホール	○
ポンプ付マンホール	⊕
吐 口	↑
仮想マンホール	×
管止め	
流域下水道マンホール	⊙

樹

20cm樹	—●—
30cm樹	—●—
0号マンホール樹	—○—
雨水樹	—●—
取付管のみ	—○—
管止め及び小口径樹	—●—

管 渠

幹線	—
枝線	—
幹線 圧送)	—
枝線 圧送)	—
幹線 雨水)	—

記 載 例


令和七年三月作成

小美玉市


1 : 500




国際航業株式会社調製

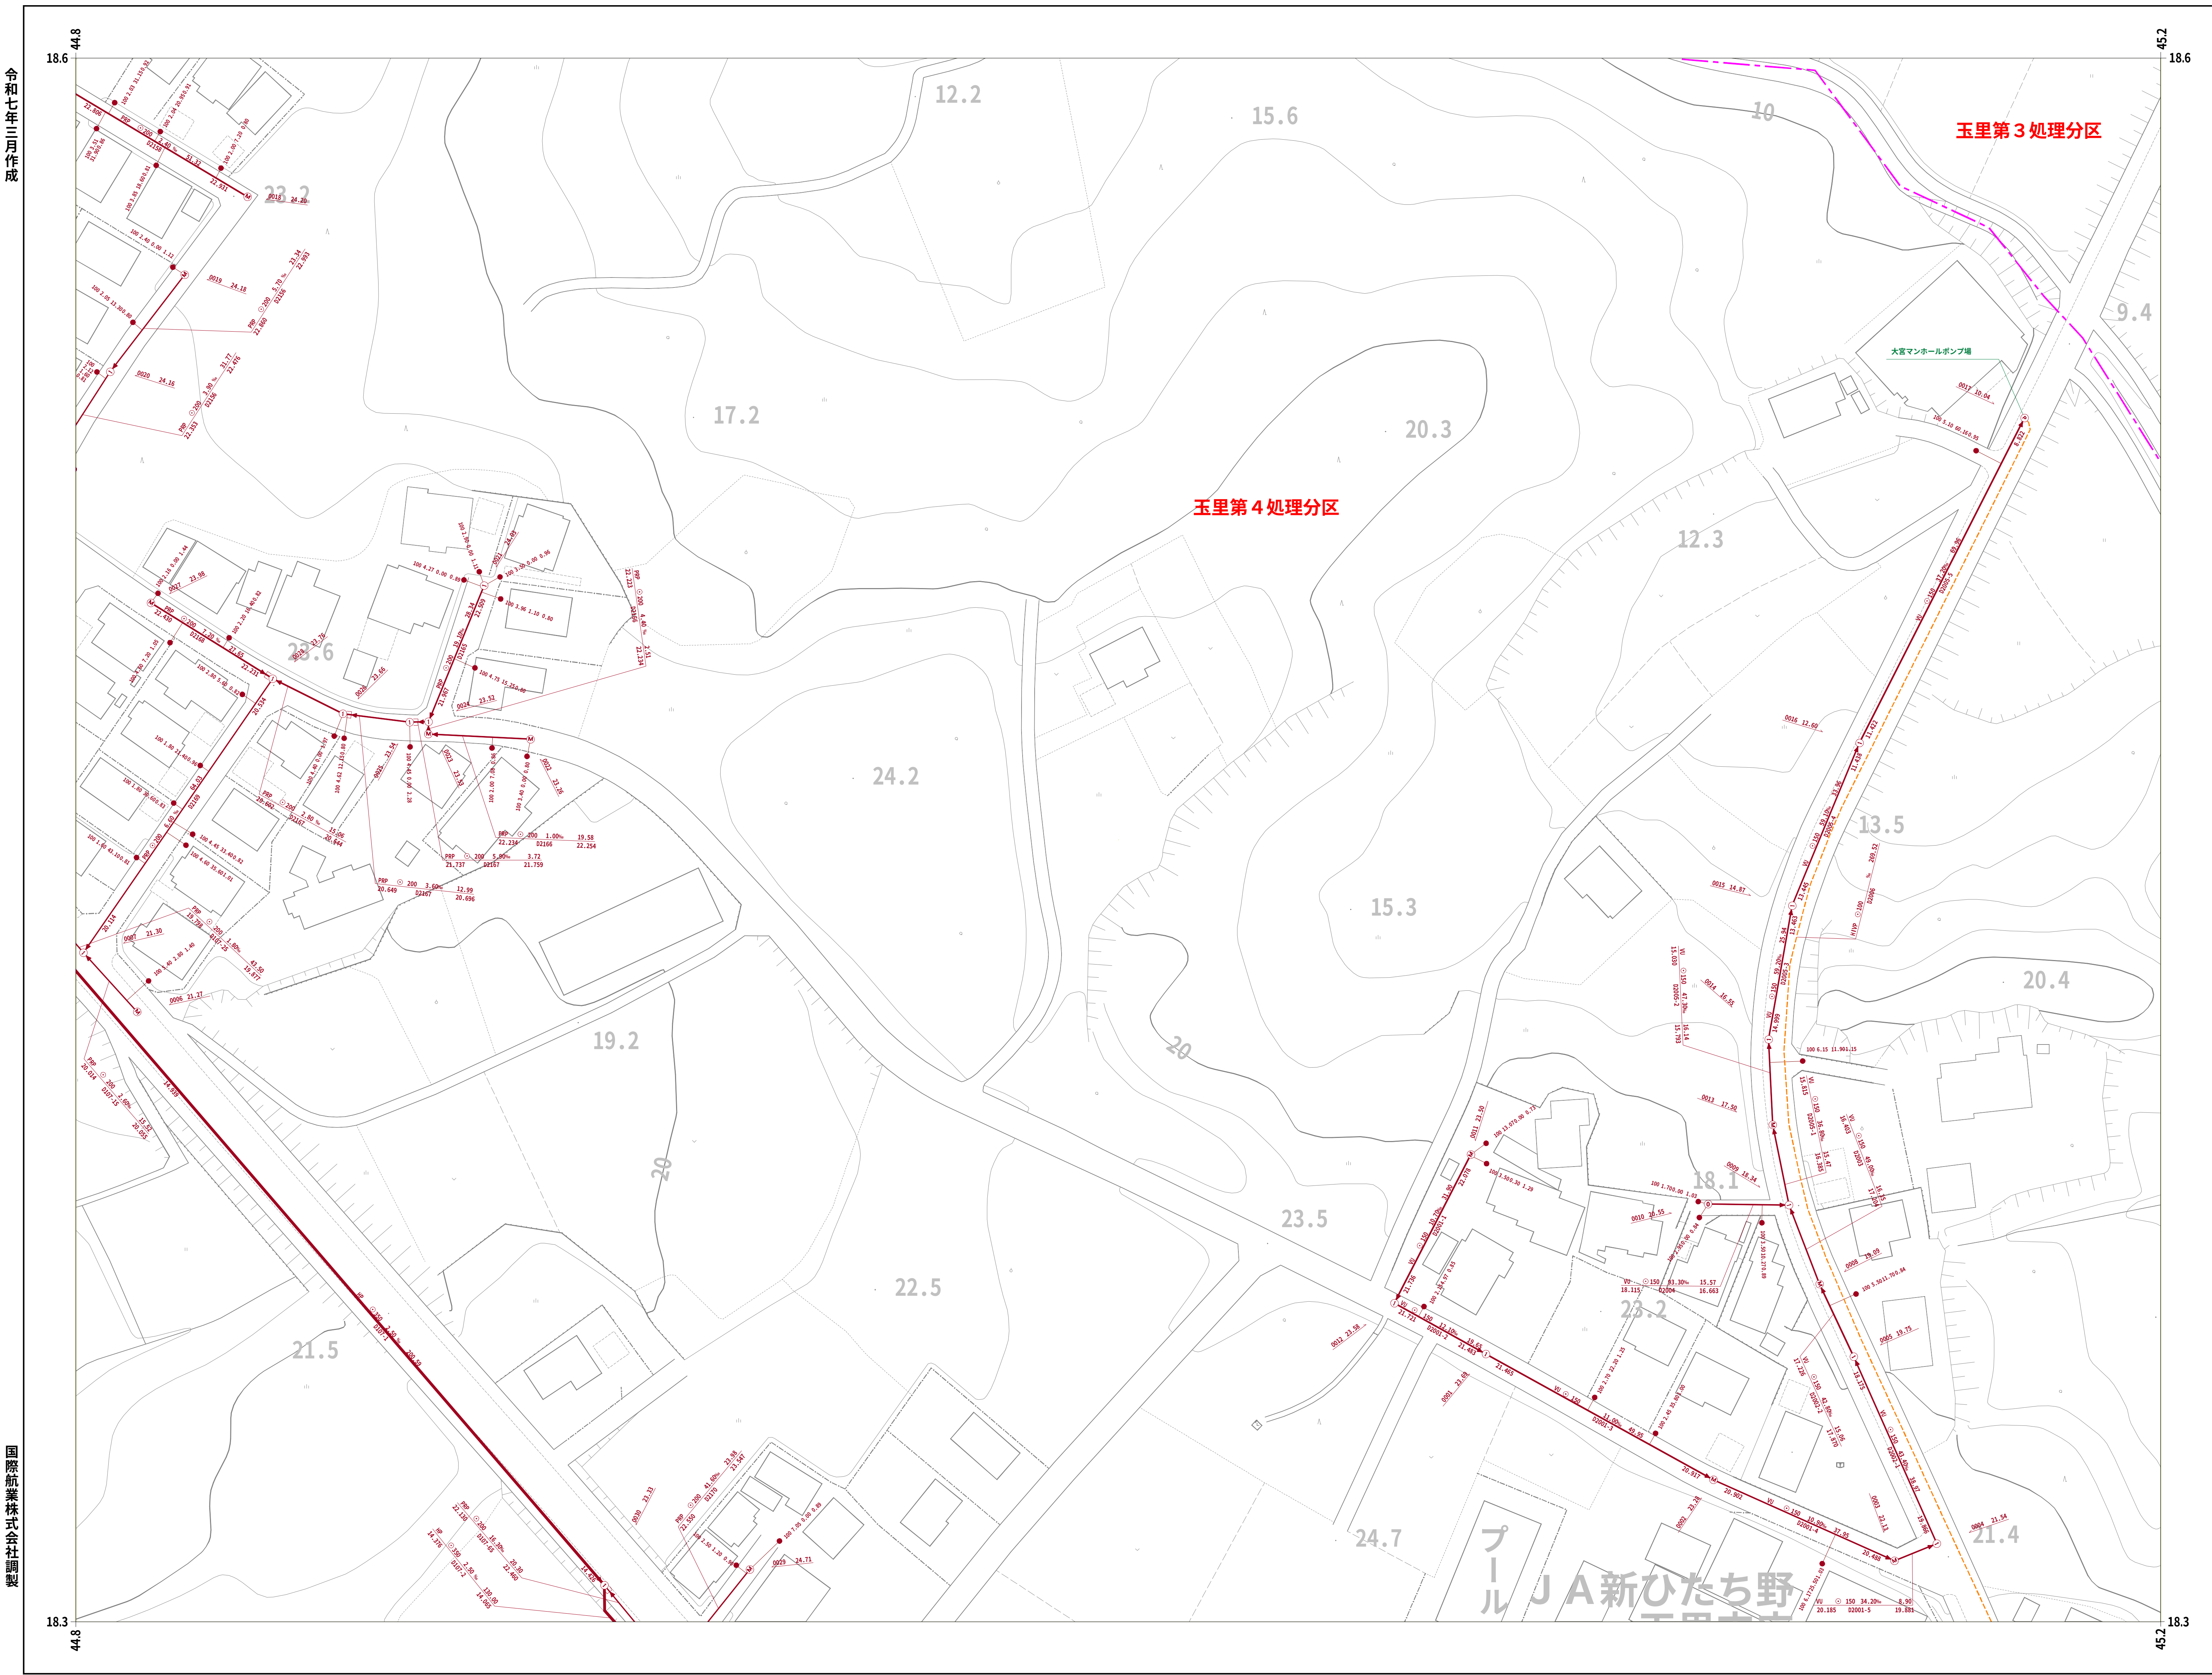


31-71	31-72	31-73
31-81	31-82	31-83
31-91	31-92	31-93

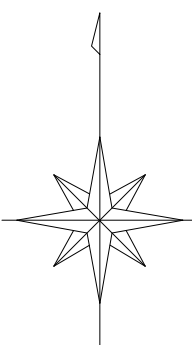


凡 例	
人 孔	
0号マンホール(円形φ75)	①
1号マンホール(円形φ90)	②
2号マンホール(円形φ120)	③
3号マンホール(円形φ150)	④
4号マンホール(円形φ180)	⑤
5号マンホール(210×120)	⑥
6号マンホール(260×120)	⑦
特殊マンホール	⑧
特 1号マンホール(60×90)	⑨
特 2号マンホール(120×120)	⑩
特 3号マンホール(140×120)	⑪
特 4号マンホール(180×120)	⑫
特 5号マンホール(φ150)	⑬
特 6号マンホール(φ180)	⑭
特 7号マンホール(210×210)	⑮
楕円マンホール	⑯
矩形マンホール	⑰
小口径マンホール	⑱
マンホール	⑲
ポンプ付マンホール	⑳
吐 口	㉑
仮想マンホール	㉒
管止め	㉓
流域下水道マンホール	㉔
樹	
20cm樹	㉕
30cm樹	㉖
0号マンホール樹	㉗
雨水樹	㉘
取付管のみ	㉙
管止め及び小口径樹	㉚
管 渠	
幹線	㉛
枝線	㉜
幹線 (圧送)	㉝
枝線 (圧送)	㉞
幹線 雨水)	㉟

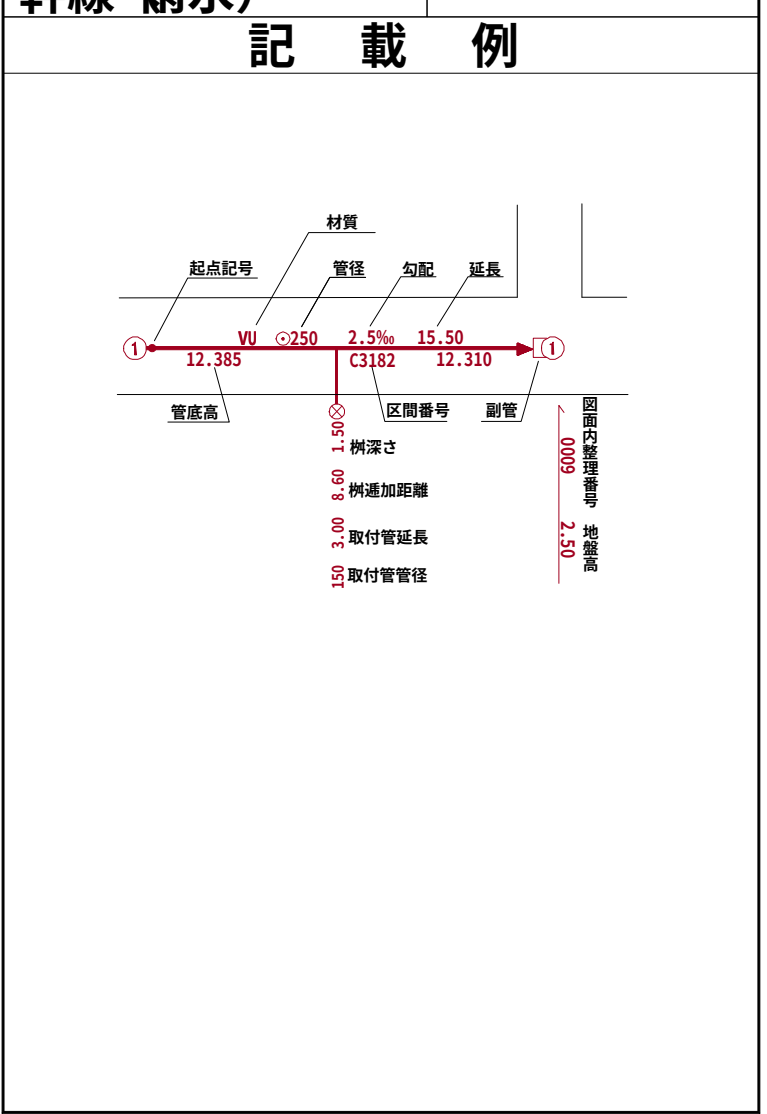


小美玉市

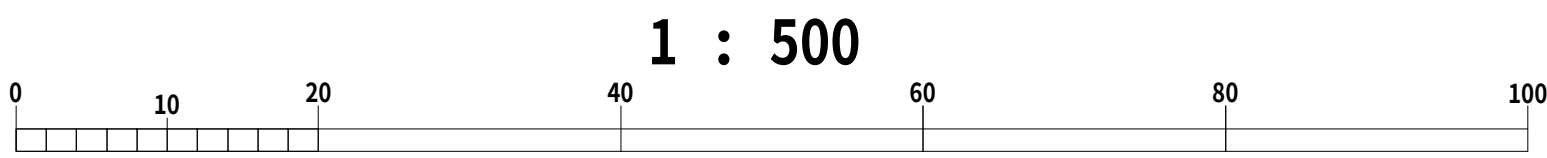


31-72	31-73	31-74
31-82	31-83	31-84
31-92	31-93	31-94

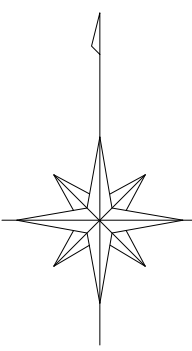

凡 例	
人	孔
0号マンホール(円形φ75)	⑦
1号マンホール(円形φ90)	①
2号マンホール(円形φ120)	②
3号マンホール(円形φ150)	③
4号マンホール(円形φ180)	④
5号マンホール(210×120)	⑤
6号マンホール(260×120)	⑥
特殊マンホール	※
特 1号マンホール(60×90)	①
特 2号マンホール(120×120)	▲
特 3号マンホール(140×120)	②
特 4号マンホール(180×120)	③
特 5号マンホール(φ150)	④
特 6号マンホール(φ180)	⑤
特 7号マンホール(210×210)	⑥
楕円マンホール	○
矩形マンホール	□
小口径マンホール	●
マンシホール	⑧
ポンプ付マンホール	⑨
吐 口	↑
仮想マンホール	*
管止め	
流域下水道マンホール	⑩
樹	
20cm樹	—●—
30cm樹	—→—
0号マンホール樹	—○—
雨水樹	—●—
取付管のみ	—●—
管止め及び小口径樹	—●—
管 渠	
幹線	—
枝線	—
幹線 圧送)	—
枝線 圧送)	—
幹線 雨水)	—

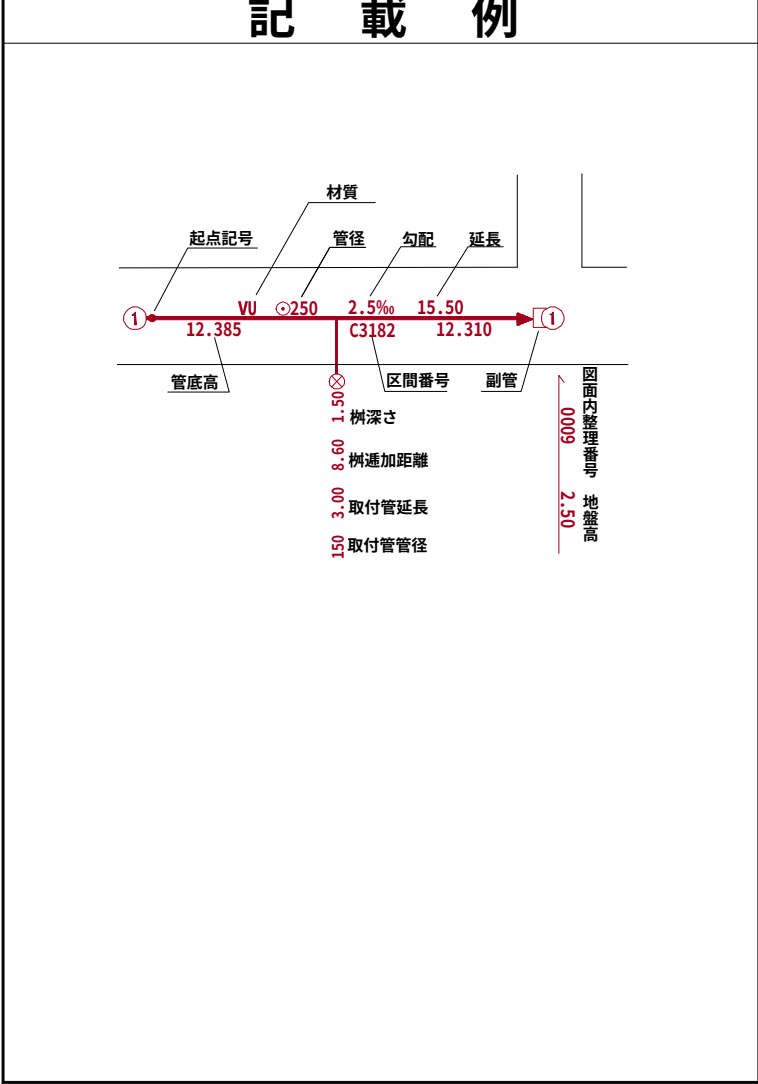

小美玉市

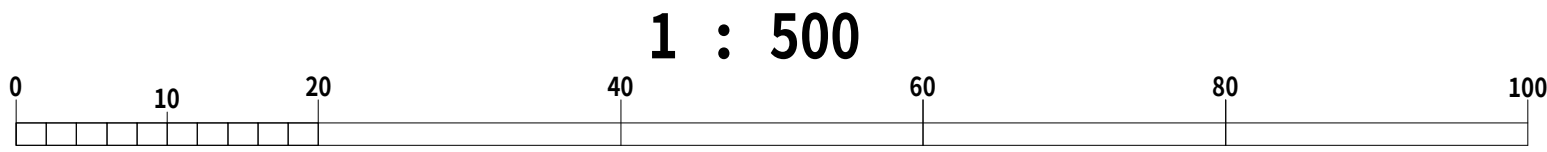


令和七年三月作成

国際航業株式会社調製

令和八年三月作成

31-73	31-74	31-75
31-83	31-84	31-85
31-93	31-94	

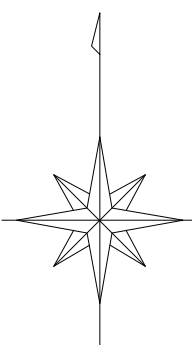

凡 例

人	孔
0号マンホール(円形φ75)	①
1号マンホール(円形φ90)	②
2号マンホール(円形φ120)	③
3号マンホール(円形φ150)	④
4号マンホール(円形φ180)	⑤
5号マンホール(210×120)	⑥
6号マンホール(260×120)	⑦
特殊マンホール	⑧
特1号マンホール(60×90)	⑨
特2号マンホール(120×120)	⑩
特3号マンホール(140×120)	⑪
特4号マンホール(180×120)	⑫
特5号マンホール(φ150)	⑬
特6号マンホール(φ180)	⑭
特7号マンホール(210×210)	⑮
楕円マンホール	⑯
矩形マンホール	⑰
小口径マンホール	●
マンシホール	○
ポンプ付マンホール	⊕
吐 口	↑
仮想マンホール	*
管止め	
流域下水道マンホール	⊙

樹

20cm樹	—●—
30cm樹	—○—
0号マンホール樹	—○—
雨水樹	—●—
取付管のみ	—○—
管止め及び小口径樹	—●—


管 渠


幹線	—
枝線	—
幹線 圧送)	—
枝線 圧送)	—
幹線 雨水)	—

記 載 例


小美玉市

国際航業株式会社調製

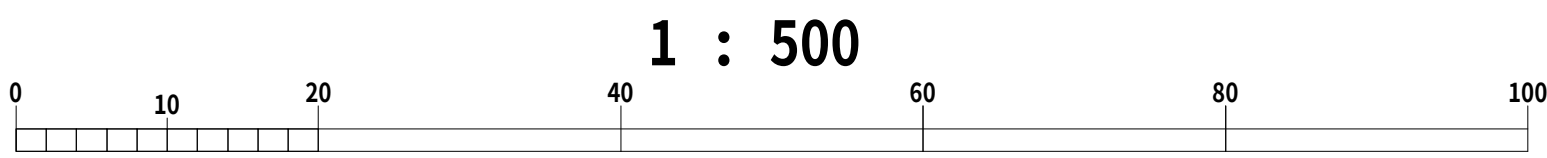


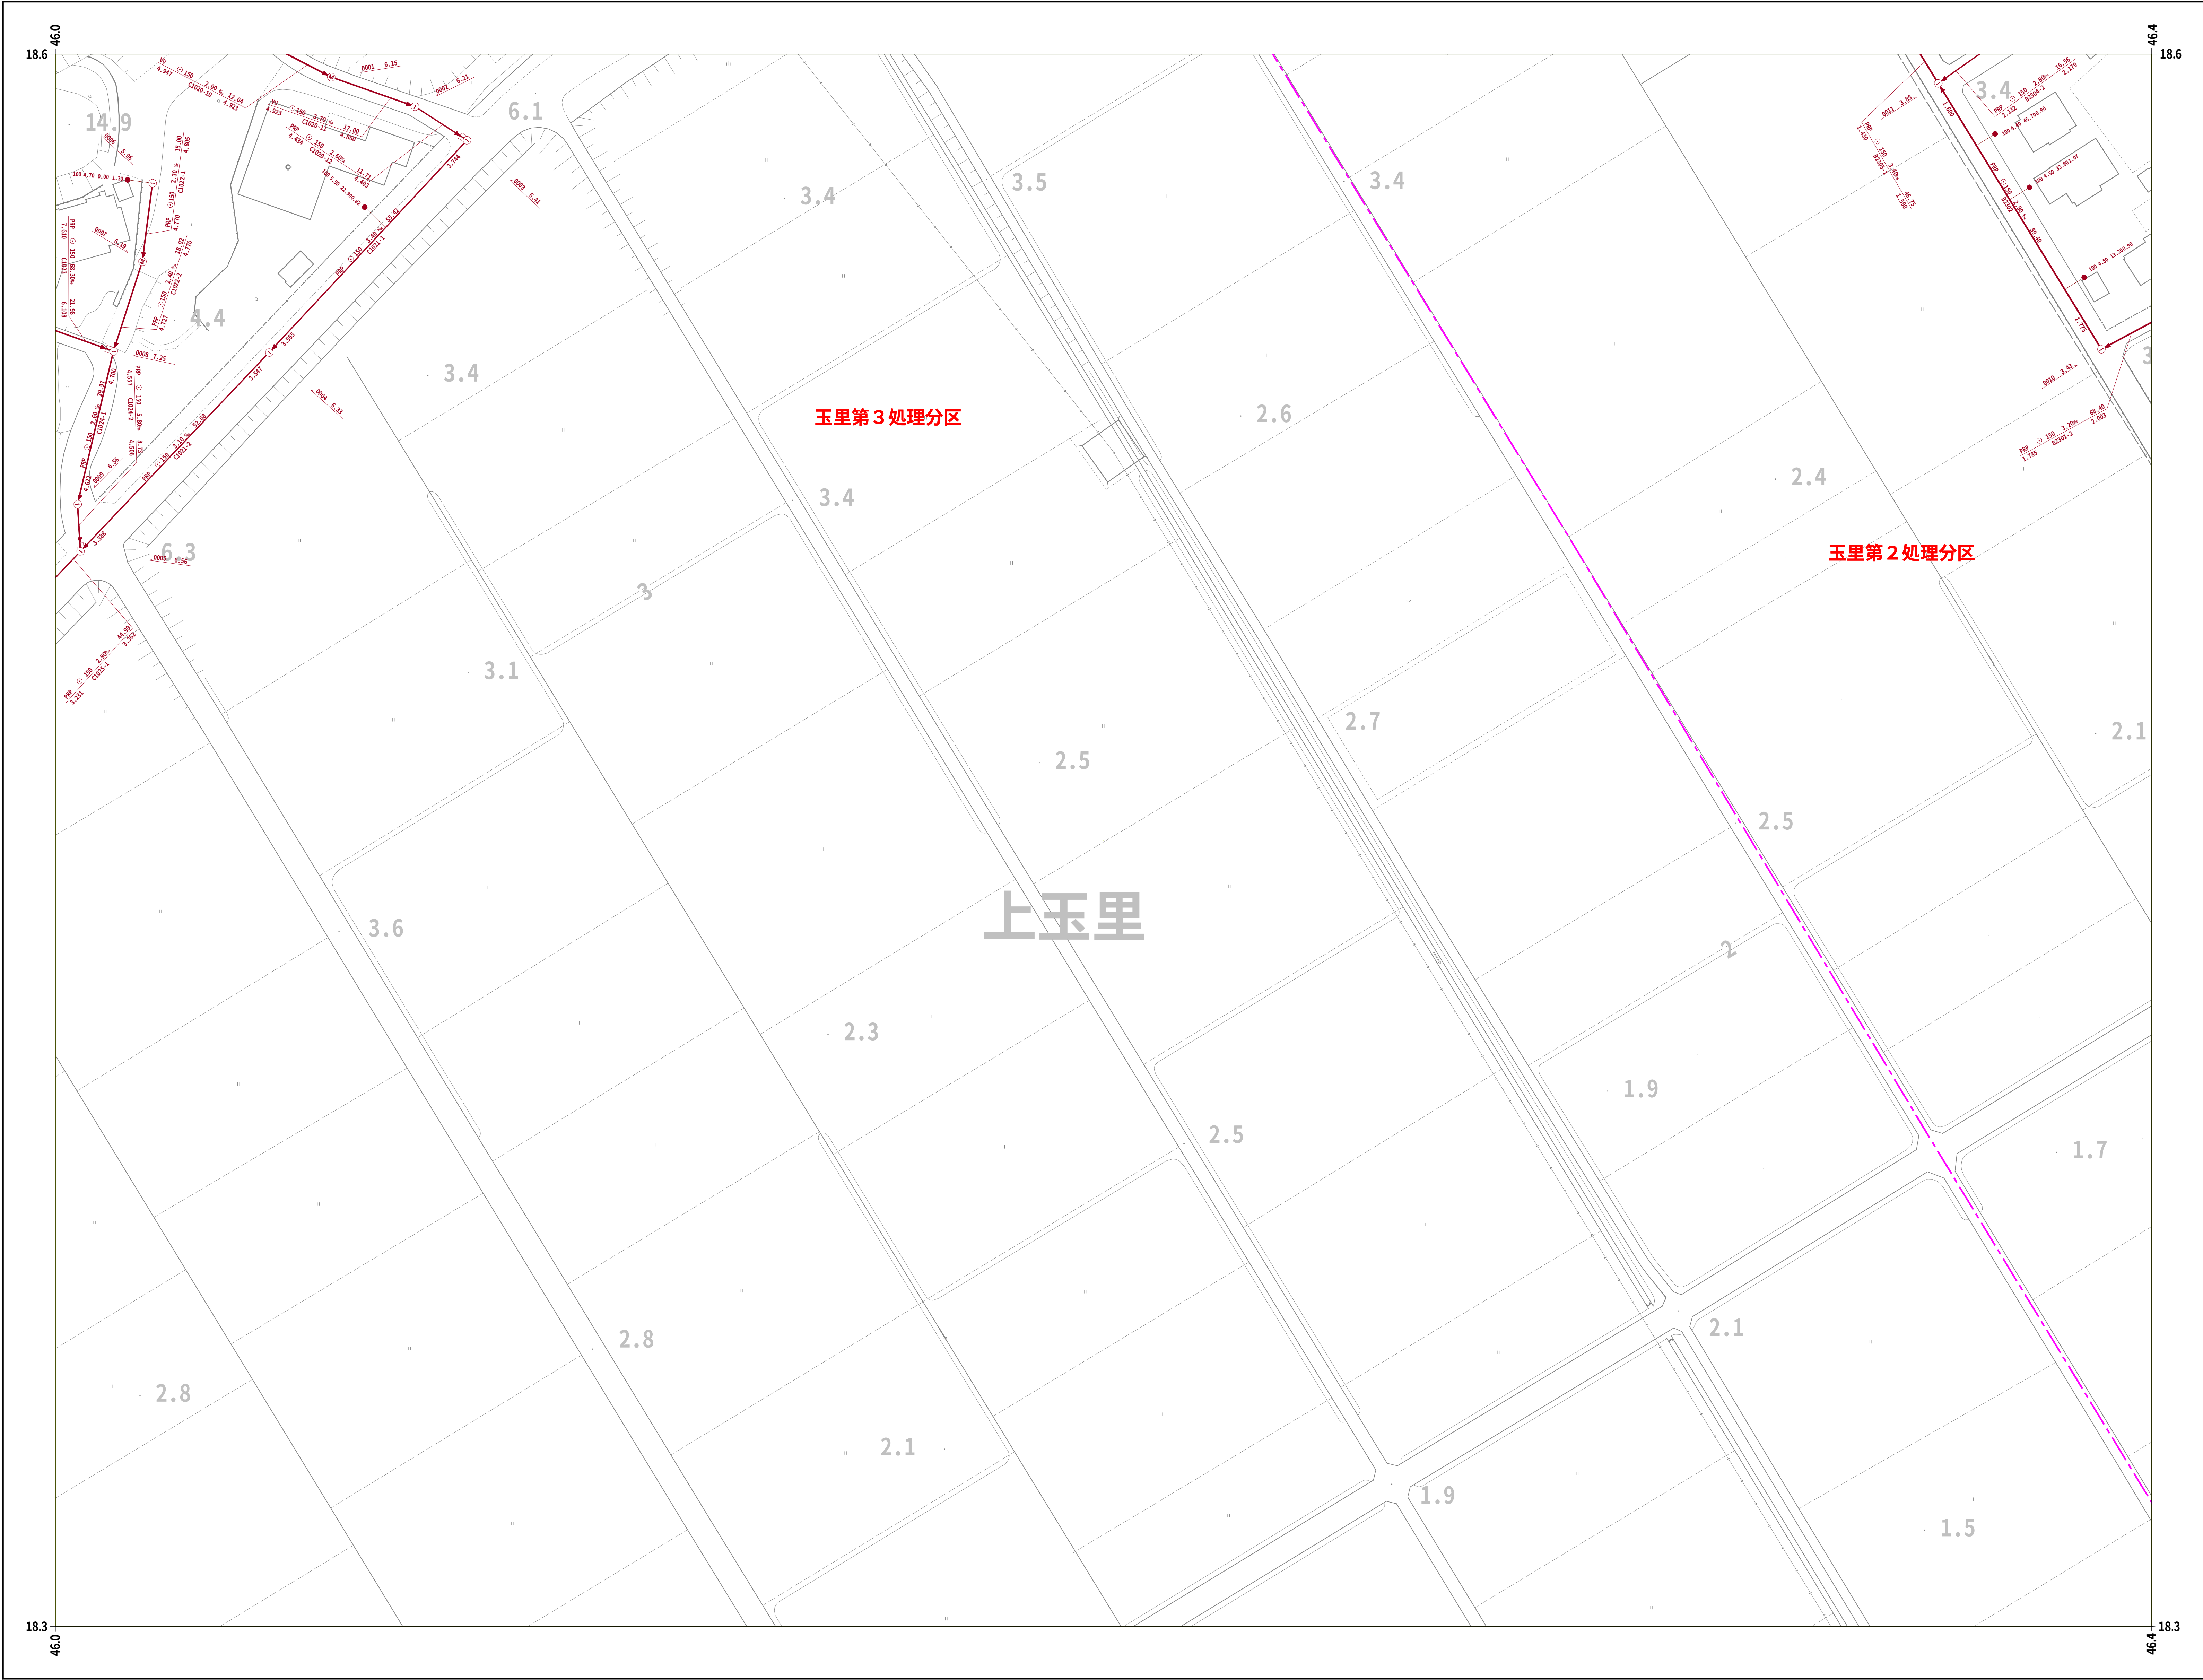


31-74	31-75	31-76
31-84	31-85	31-86
31-94		

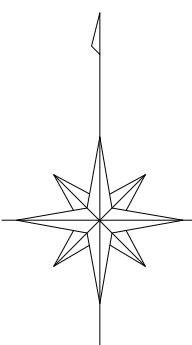


凡 例	
人	孔
0号マンホール(円形φ75)	①
1号マンホール(円形φ90)	②
2号マンホール(円形φ120)	③
3号マンホール(円形φ150)	④
4号マンホール(円形φ180)	⑤
5号マンホール(210×120)	⑥
6号マンホール(260×120)	⑦
特殊マンホール	⑧
特 1号マンホール(60×90)	⑨
特 2号マンホール(120×120)	⑩
特 3号マンホール(140×120)	⑪
特 4号マンホール(180×120)	⑫
特 5号マンホール(φ150)	⑬
特 6号マンホール(φ180)	⑭
特 7号マンホール(210×210)	⑮
楕円マンホール	⑯
矩形マンホール	⑰
小口径マンホール	⑱
マンシホール	⑲
ポンプ付マンホール	⑳
吐 口	㉑
仮想マンホール	㉒
管止め	㉓
流域下水道マンホール	㉔
樹	
20cm樹	㉕
30cm樹	㉖
0号マンホール樹	㉗
雨水樹	㉘
取付管のみ	㉙
管止め及び小口径樹	㉚
管 渠	
幹線	㉛
枝線	㉜
幹線 圧送)	㉝
枝線 圧送)	㉞
幹線 雨水)	㉟

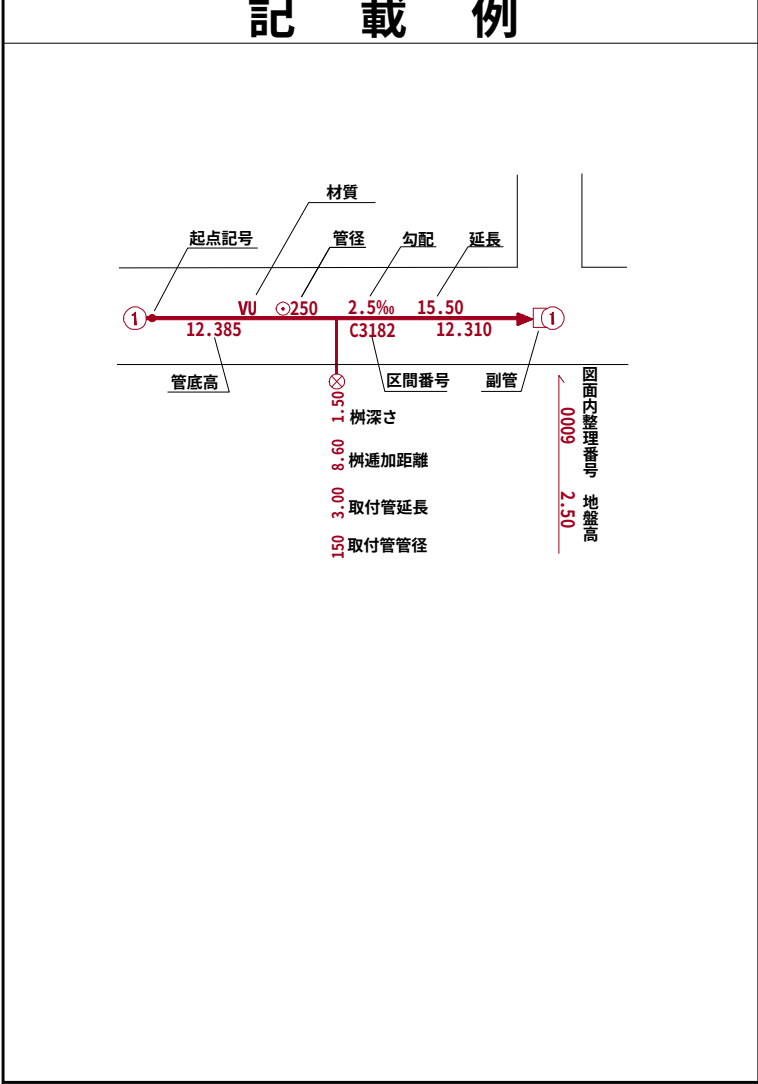


小美玉市

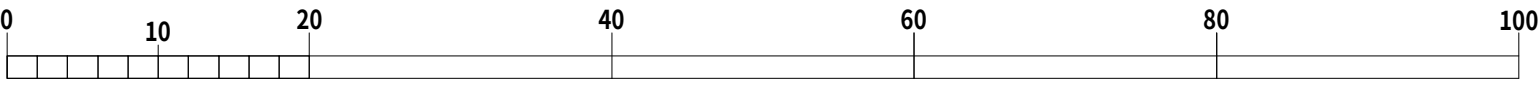


令和七年三月作成

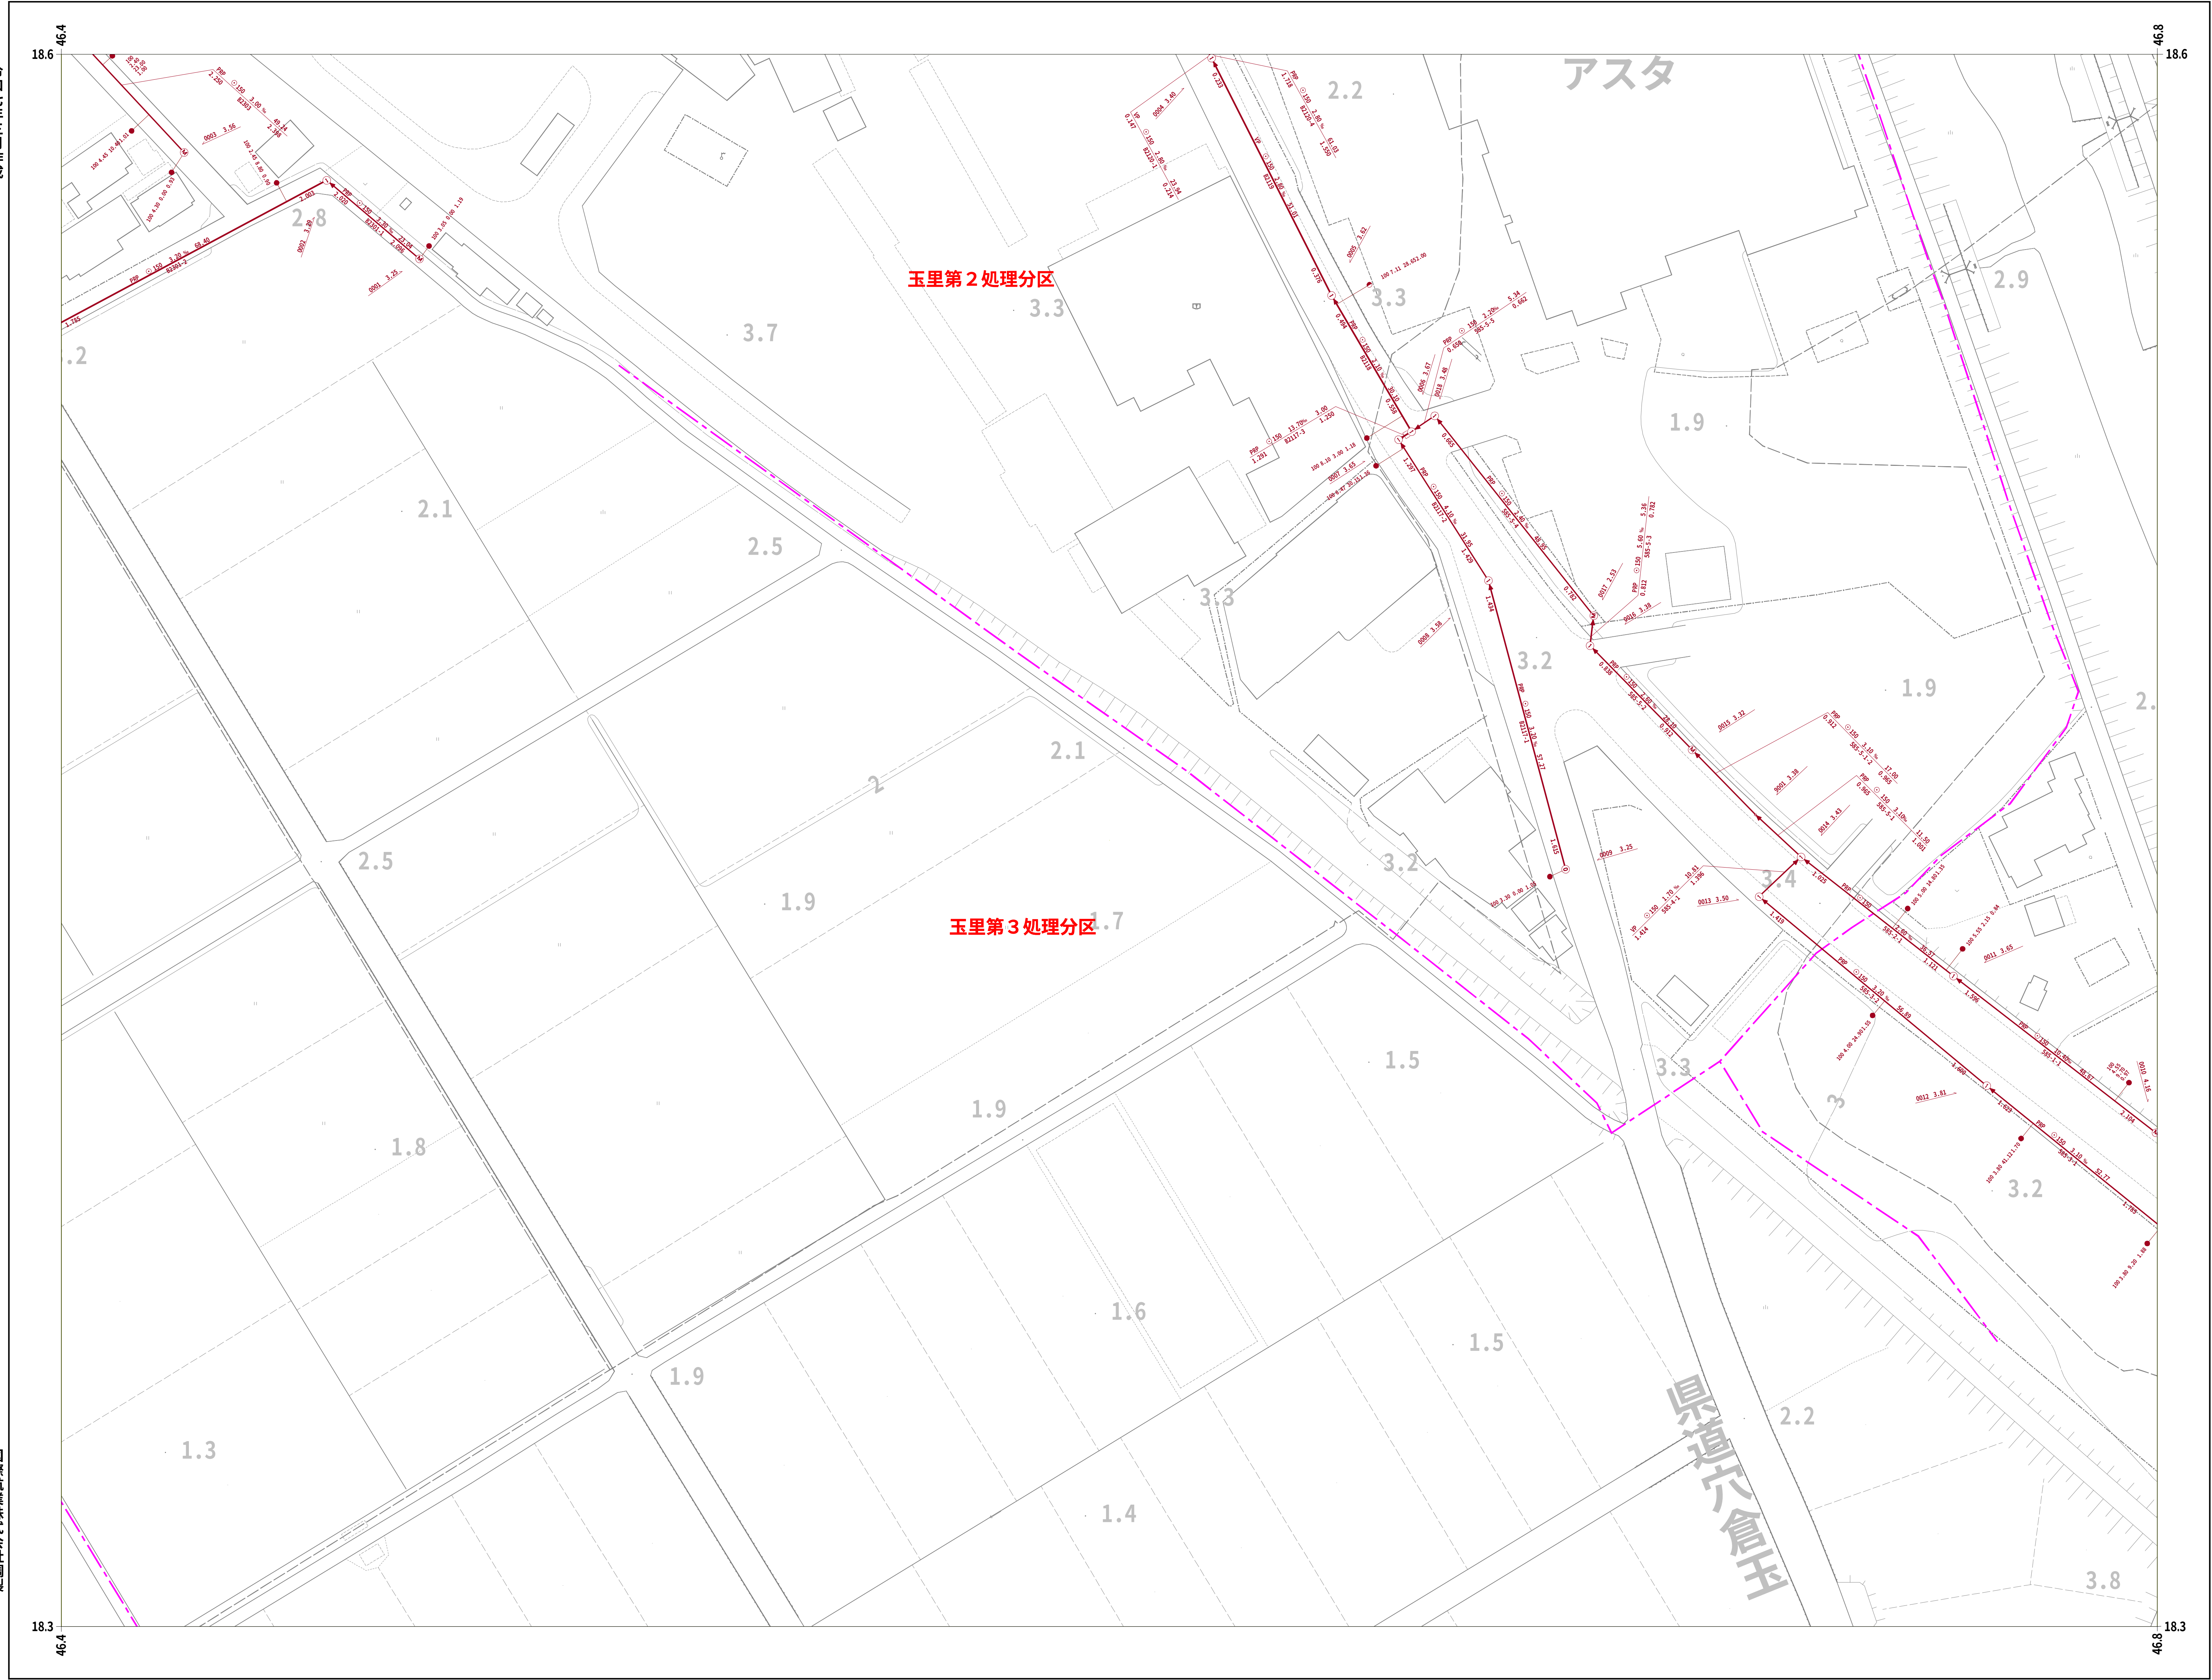

31-75	31-76	31-77
31-85	31-86	31-87

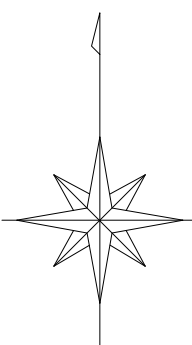



凡 例	
人 孔	
0号マンホール(円形φ75)	①
1号マンホール(円形φ90)	②
2号マンホール(円形φ120)	③
3号マンホール(円形φ150)	④
4号マンホール(円形φ180)	⑤
5号マンホール(210×120)	⑥
6号マンホール(260×120)	⑦
特殊マンホール	⑧
特 1号マンホール(60×90)	⑨
特 2号マンホール(120×120)	⑩
特 3号マンホール(140×120)	⑪
特 4号マンホール(180×120)	⑫
特 5号マンホール(φ150)	⑬
特 6号マンホール(φ180)	⑭
特 7号マンホール(210×210)	⑮
楕円マンホール	⑯
矩形マンホール	⑰
小口径マンホール	●
マンシンホール	○
ポンプ付マンホール	⊕
吐 口	↑
仮想マンホール	*
管止め	
流域下水道マンホール	⊙
樹	
20cm樹	—●—
30cm樹	—●—
0号マンホール樹	—○—
雨水樹	—●—
取付管のみ	—●—
管止め及び小口径樹	—●—
管 渠	
幹線	—
枝線	—
幹線 (圧送)	—
枝線 (圧送)	—
幹線 雨水	—

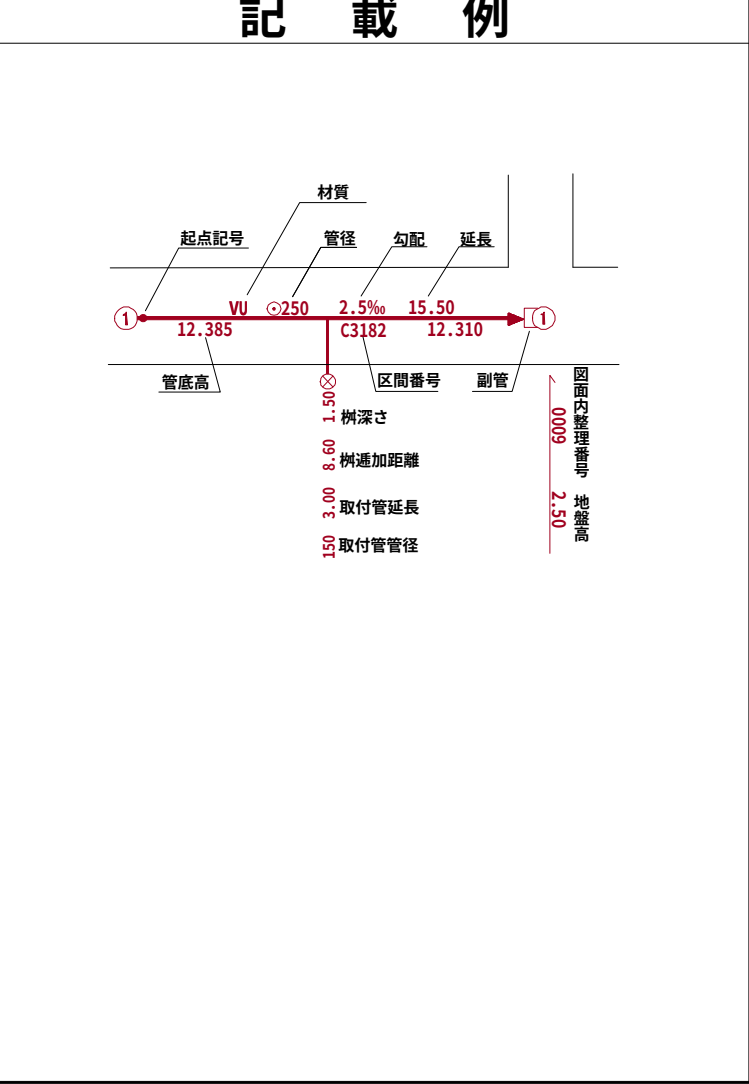


小美玉市

国際航業株式会社調製

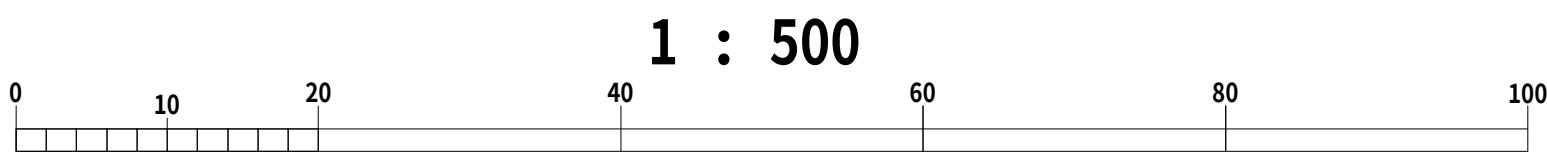


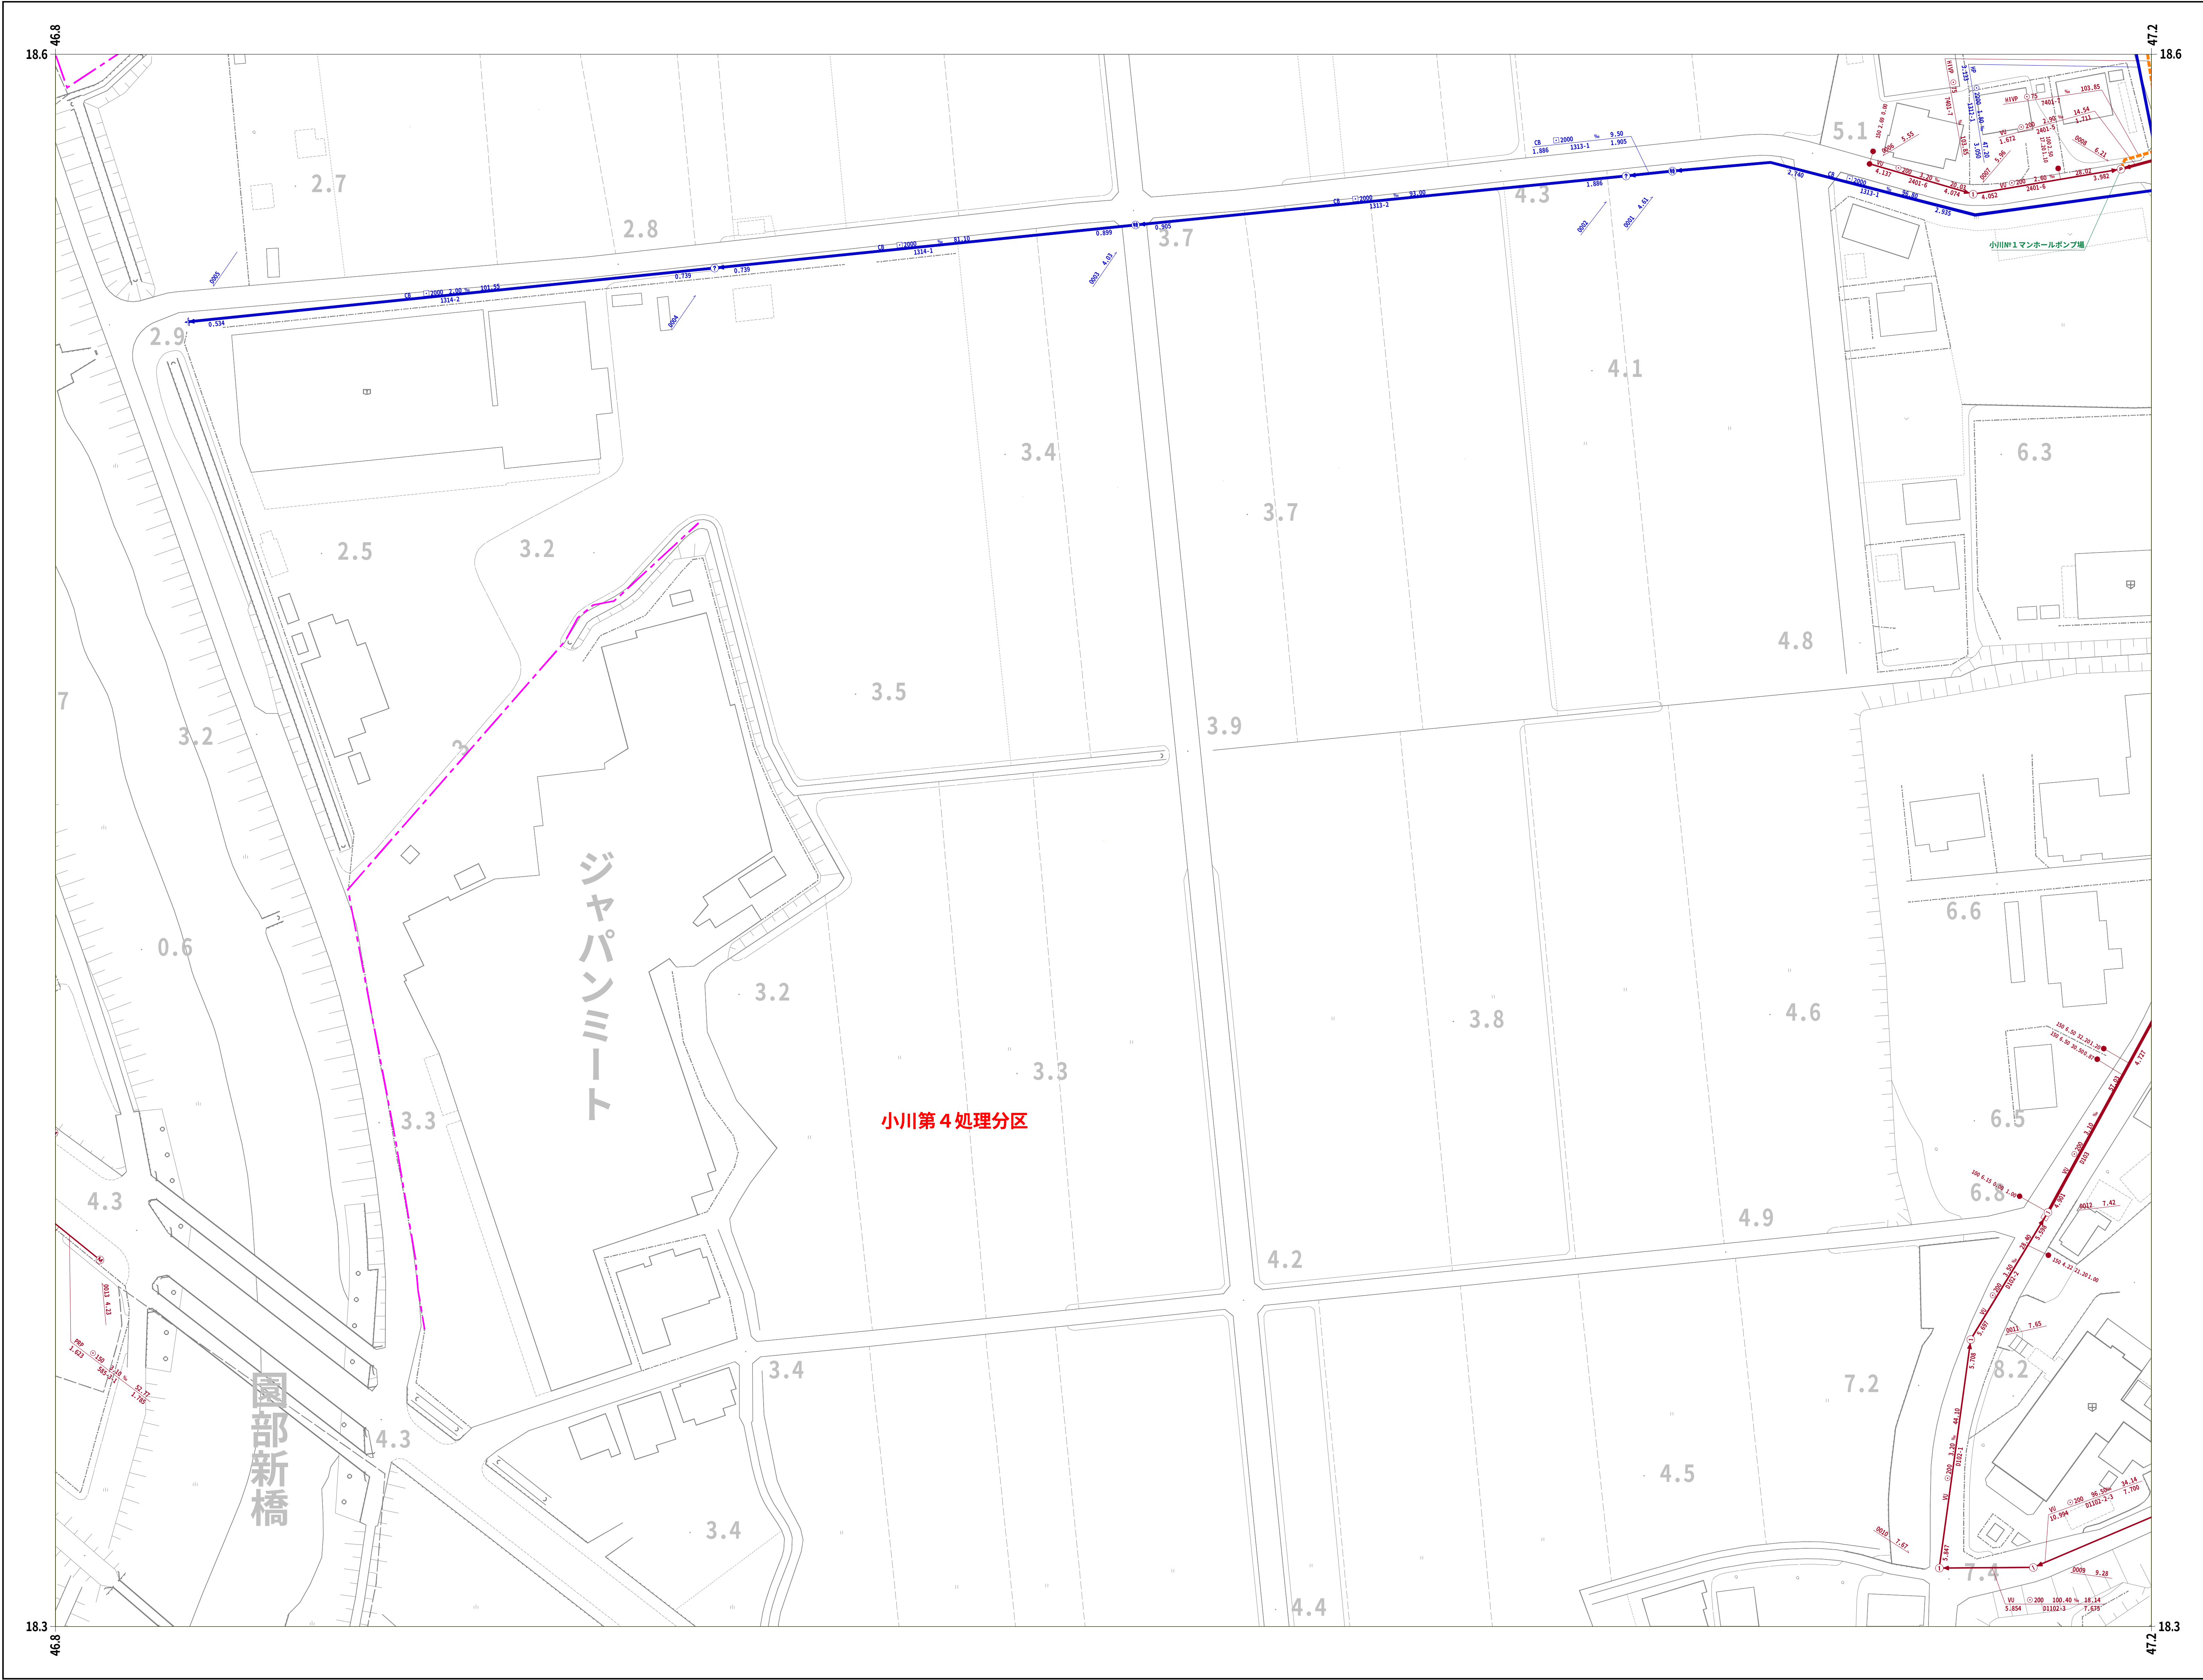


31-76	31-77	31-78
31-86	31-87	31-88
		31-98

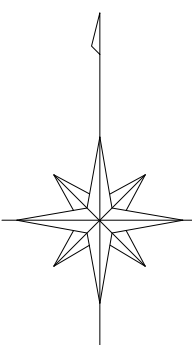


凡 例	
人 孔	
0号マンホール(円形φ75)	①
1号マンホール(円形φ90)	②
2号マンホール(円形φ120)	③
3号マンホール(円形φ150)	④
4号マンホール(円形φ180)	⑤
5号マンホール(210×120)	⑥
6号マンホール(260×120)	⑦
特殊マンホール	⑧
特 1号マンホール(60×90)	⑨
特 2号マンホール(120×120)	⑩
特 3号マンホール(140×120)	⑪
特 4号マンホール(180×120)	⑫
特 5号マンホール(φ150)	⑬
特 6号マンホール(φ180)	⑭
特 7号マンホール(210×210)	⑮
楕円マンホール	⑯
矩形マンホール	⑰
小口径マンホール	⑱
マンシホール	⑲
ポンプ付マンホール	⑳
吐 口	㉑
仮想マンホール	㉒
管止め	㉓
流域下水道マンホール	㉔
樹	
20cm樹	㉕
30cm樹	㉖
0号マンホール樹	㉗
雨水樹	㉘
取付管のみ	㉙
管止め及び小口径樹	㉚
管 渠	
幹線	㉛
枝線	㉜
幹線 (圧送)	㉝
枝線 (圧送)	㉞
幹線 雨水)	㉟

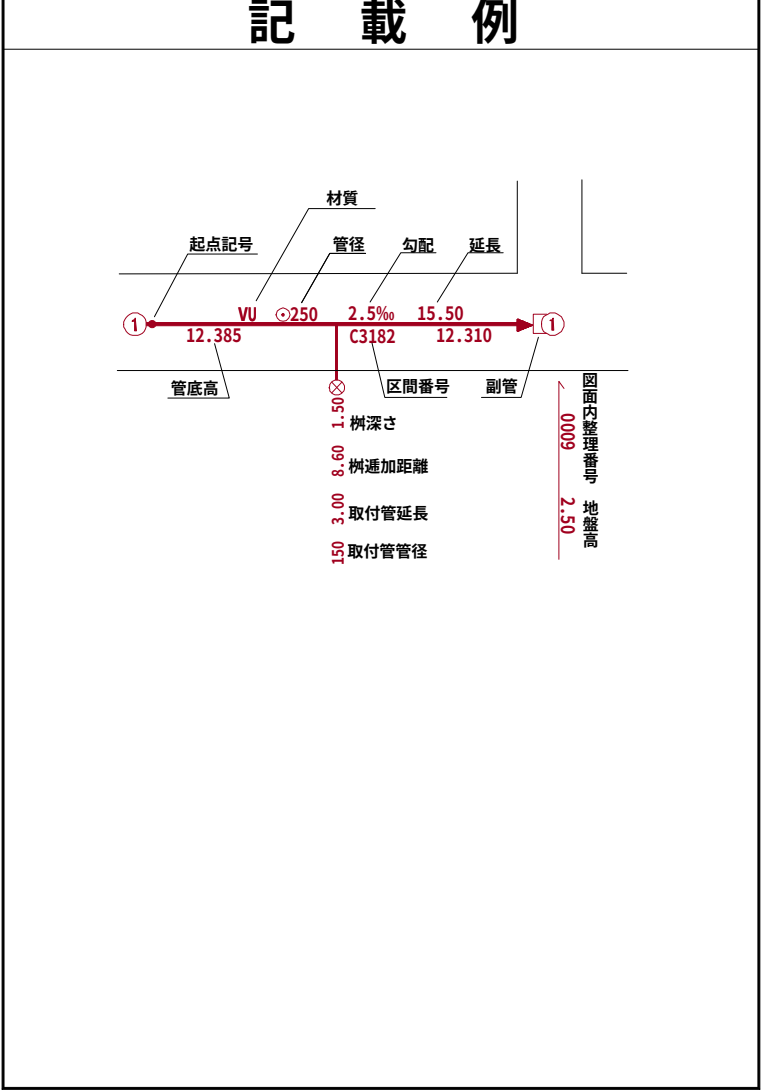


小美玉市

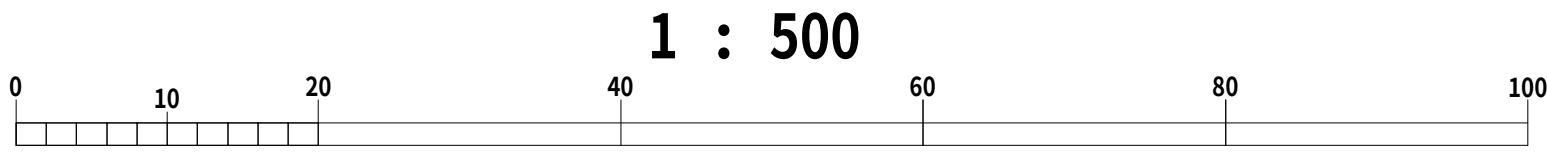

小美玉市公共下水道台帳施設平面図

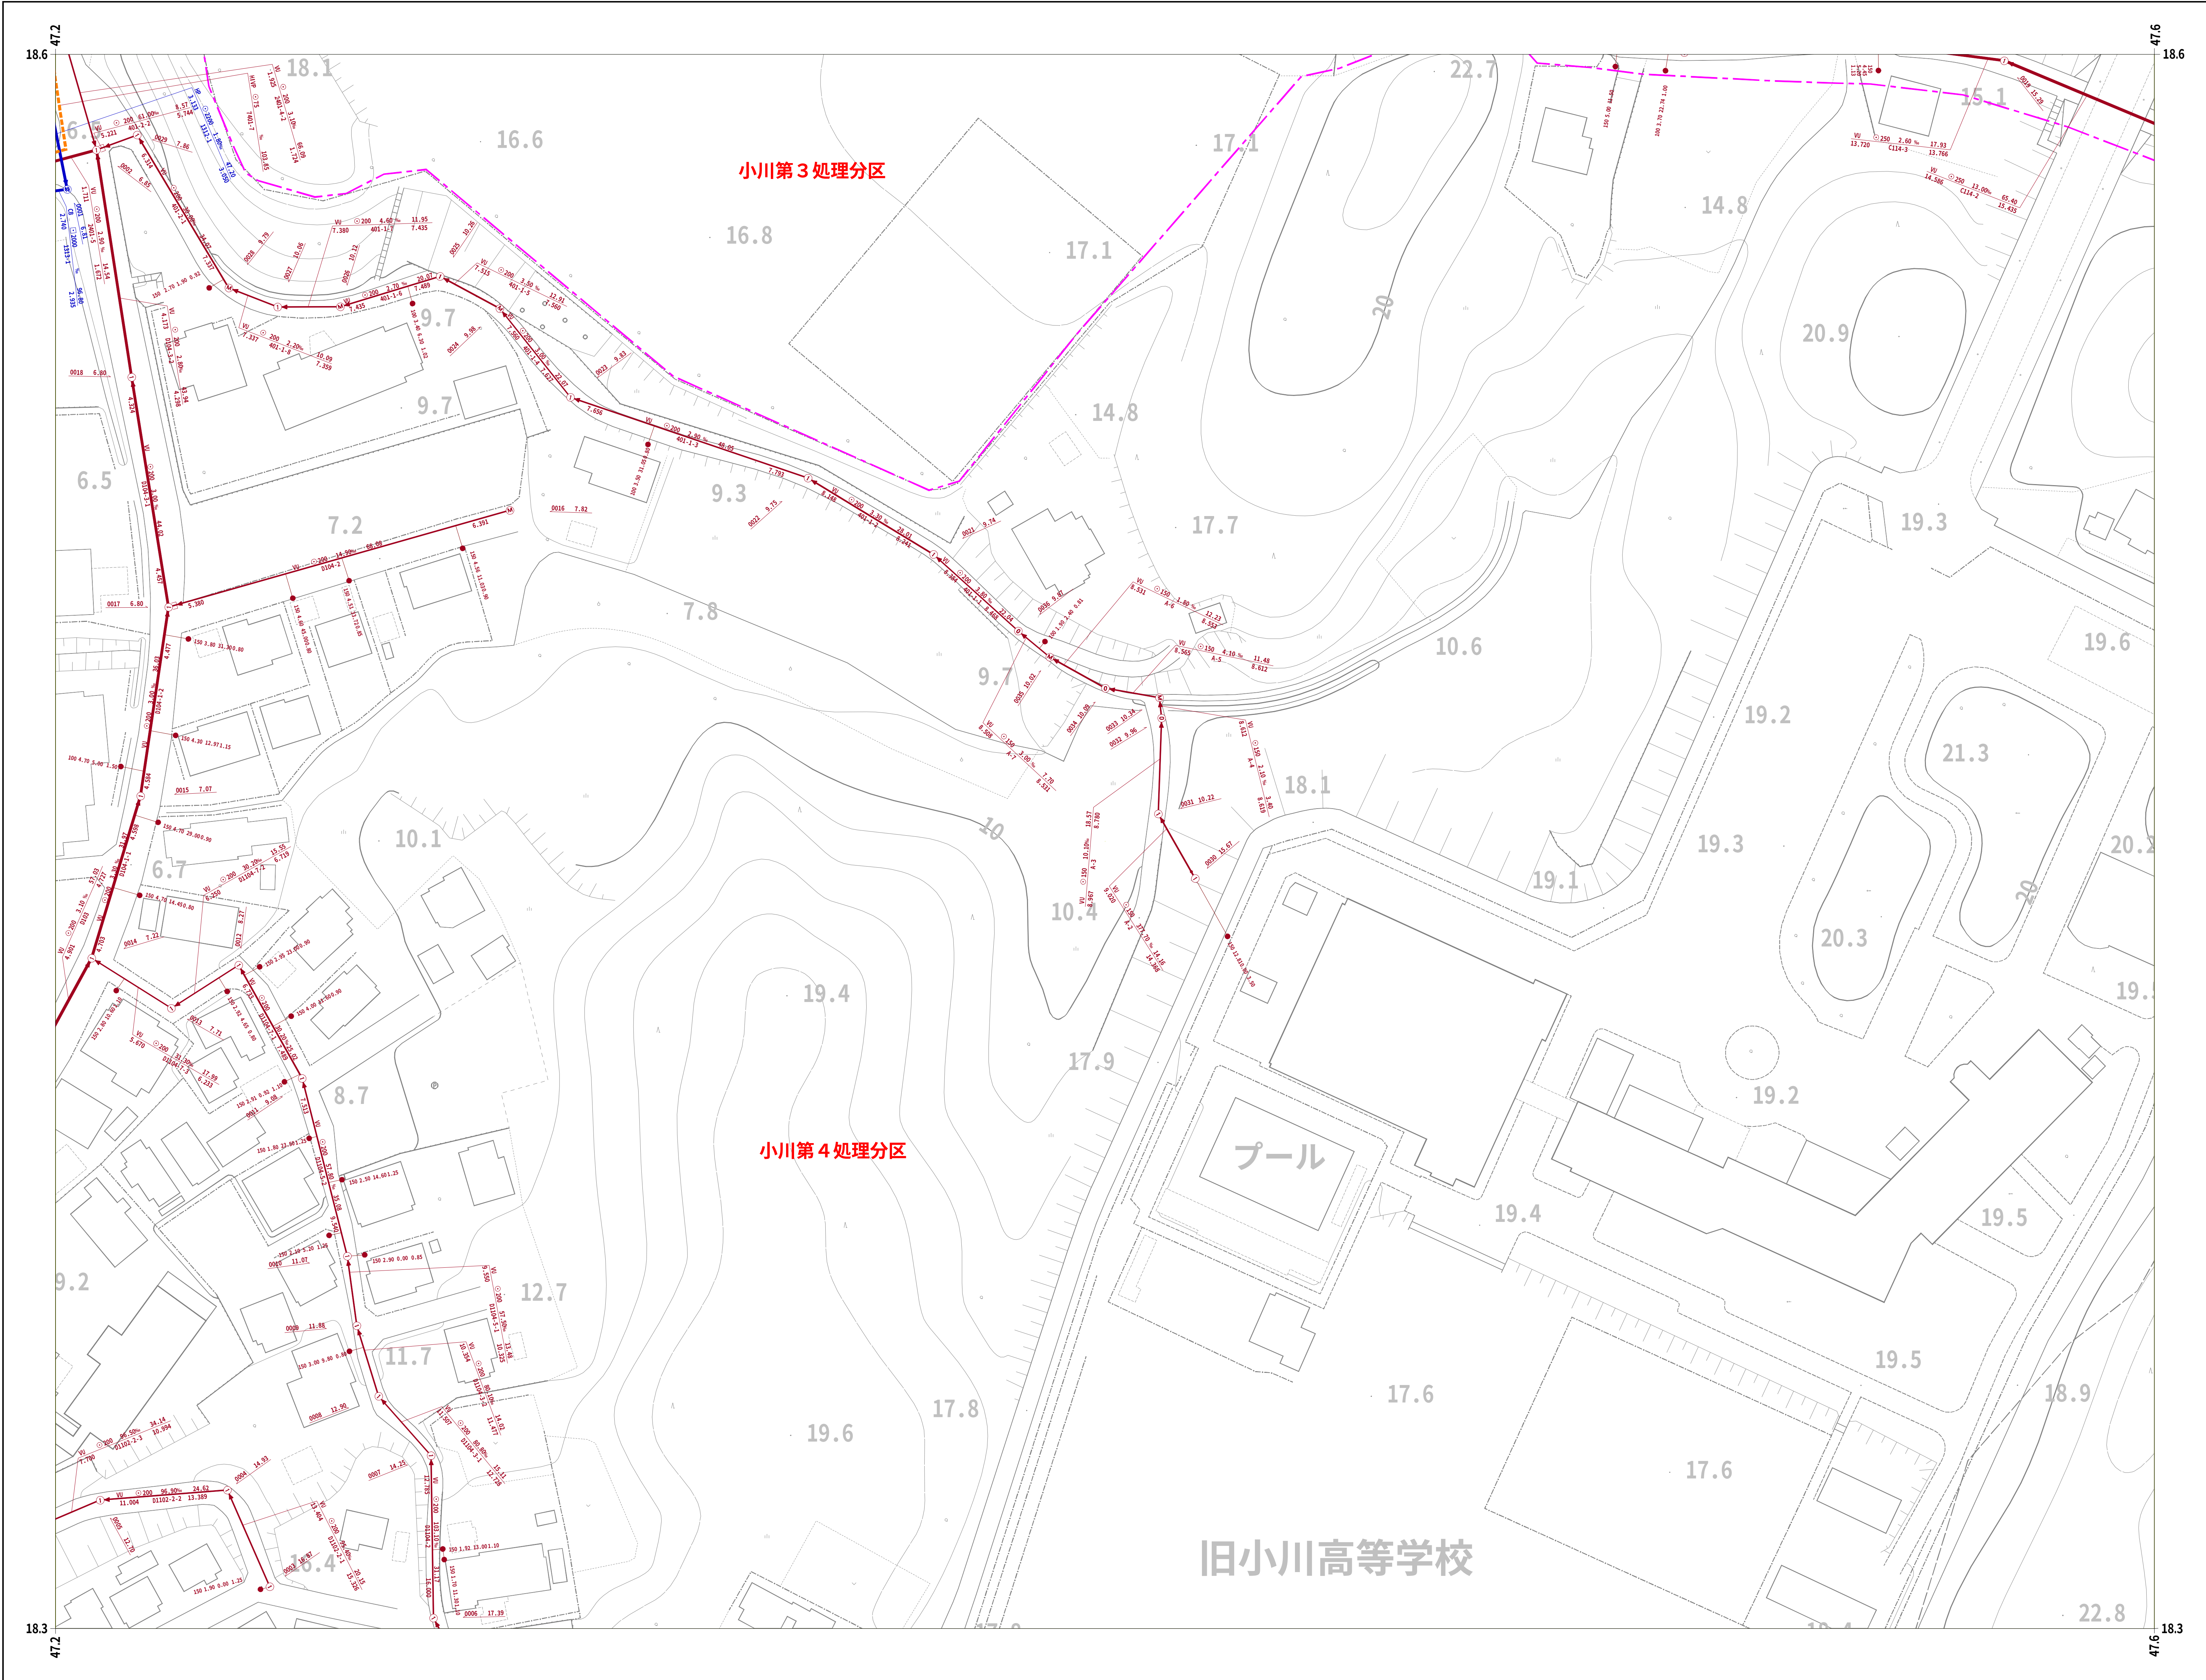

31-77	31-78	31-79
31-87	31-88	31-89
	31-98	31-99

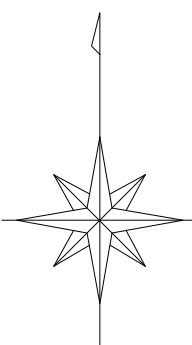

凡 例

人	孔
0号マンホール(円形φ75)	①
1号マンホール(円形φ90)	②
2号マンホール(円形φ120)	③
3号マンホール(円形φ150)	④
4号マンホール(円形φ180)	⑤
5号マンホール(210×120)	⑥
6号マンホール(260×120)	⑦
特殊マンホール	⑧
特1号マンホール(60×90)	⑨
特2号マンホール(120×120)	⑩
特3号マンホール(140×120)	⑪
特4号マンホール(180×120)	⑫
特5号マンホール(φ150)	⑬
特6号マンホール(φ180)	⑭
特7号マンホール(210×210)	⑮
楕円マンホール	⑯
矩形マンホール	⑰
小口径マンホール	⑱
マンシホール	⑲
ポンプ付マンホール	⑳
吐 口	㉑
仮想マンホール	㉒
管止め	㉓
流域下水道マンホール	㉔

樹


20cm樹	→
30cm樹	→
0号マンホール樹	→
雨水樹	→
取付管のみ	→
管止め及び小口径樹	→

管 渠

幹線	→
枝線	→
幹線 (圧送)	→
枝線 (圧送)	→
幹線 雨水)	→

記 載 例


小美玉市

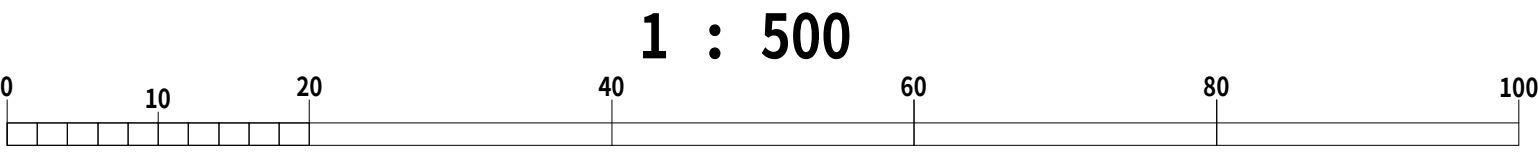


令和七年三月作成

国際航業株式会社調製


小美玉市公共下水道台帳施設平面図

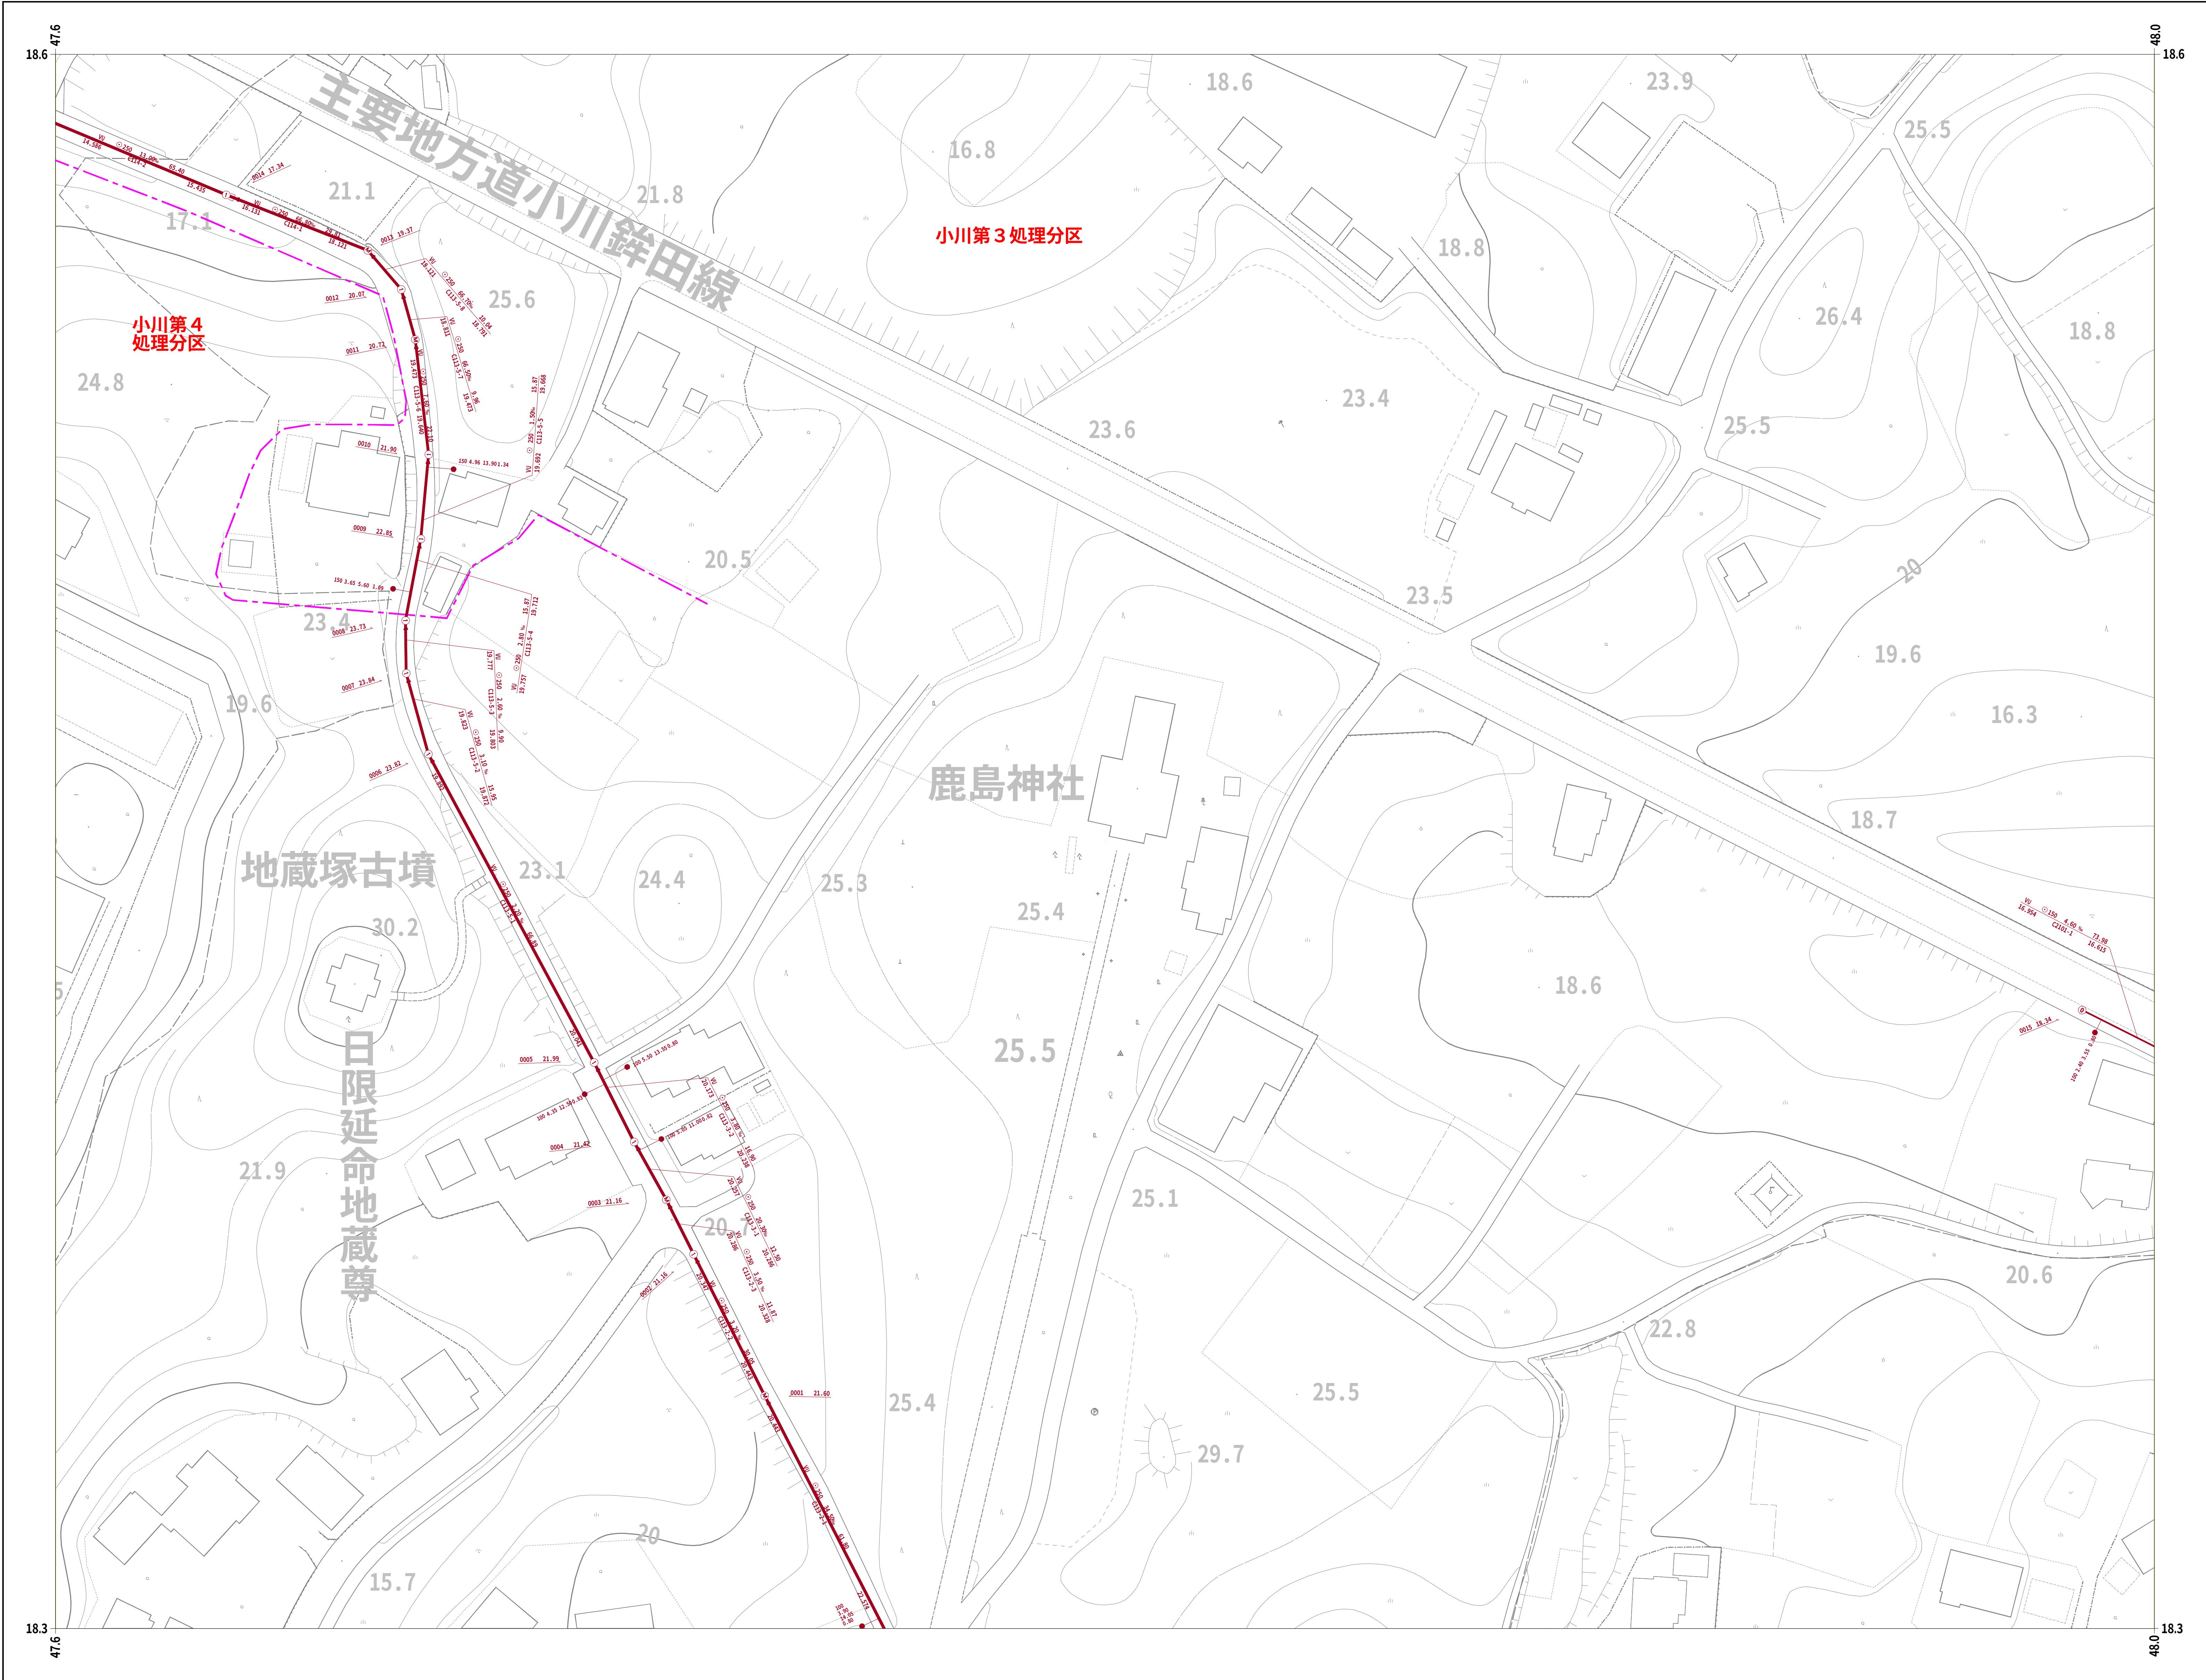


31-78	31-79	
31-88	31-89	32-80
31-98	31-99	32-90

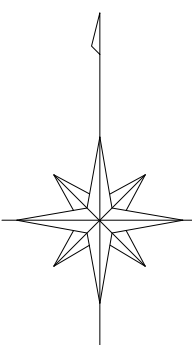


凡 例	
人	孔
0号マンホール(円形φ75)	①
1号マンホール(円形φ90)	②
2号マンホール(円形φ120)	③
3号マンホール(円形φ150)	④
4号マンホール(円形φ180)	⑤
5号マンホール(210×120)	⑥
6号マンホール(260×120)	⑦
特殊マンホール	⑧
特 1号マンホール(60×90)	⑨
特 2号マンホール(120×120)	⑩
特 3号マンホール(140×120)	⑪
特 4号マンホール(180×120)	⑫
特 5号マンホール(φ150)	⑬
特 6号マンホール(φ180)	⑭
特 7号マンホール(210×210)	⑮
楕円マンホール	⑯
矩形マンホール	⑰
小口径マンホール	⑱
マンシンホール	⑲
ポンプ付マンホール	⑳
吐 口	㉑
仮想マンホール	㉒
管止め	㉓
流域下水道マンホール	㉔
樹	
20cm樹	●
30cm樹	○
0号マンホール樹	①
雨水樹	●
取付管のみ	○
管止め及び小口径樹	●
管 渠	
幹線	—
枝線	—
幹線 (圧送)	—
枝線 (圧送)	—
幹線 雨水	—

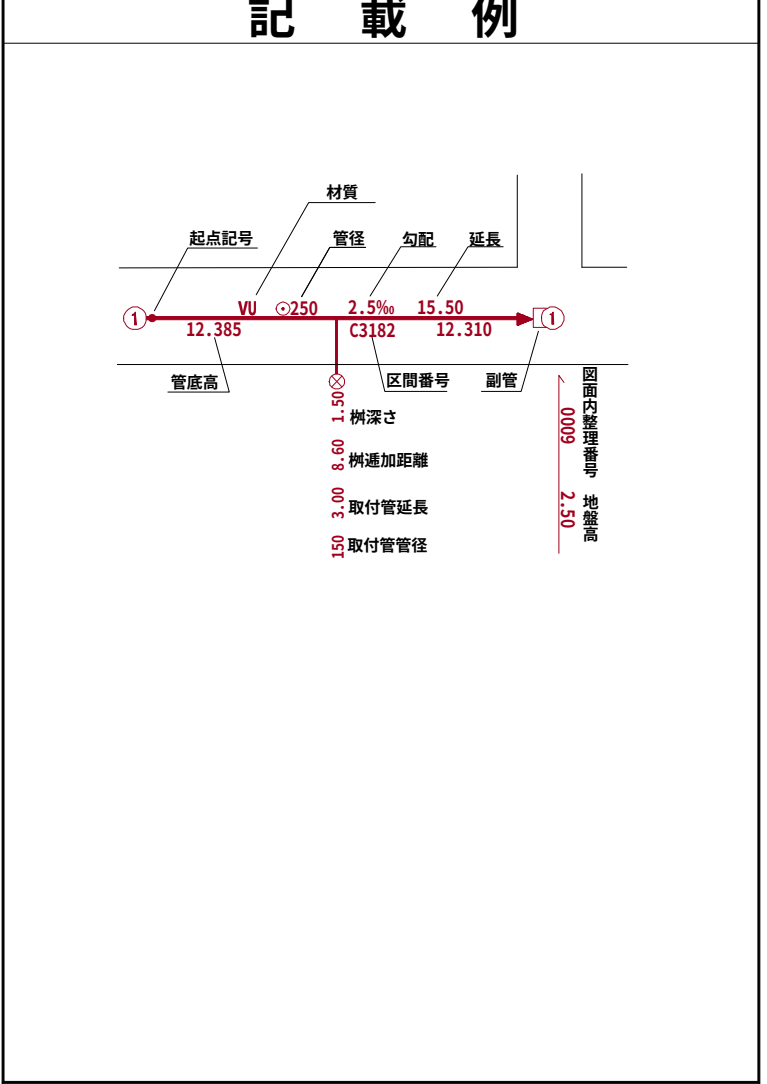


小美玉市

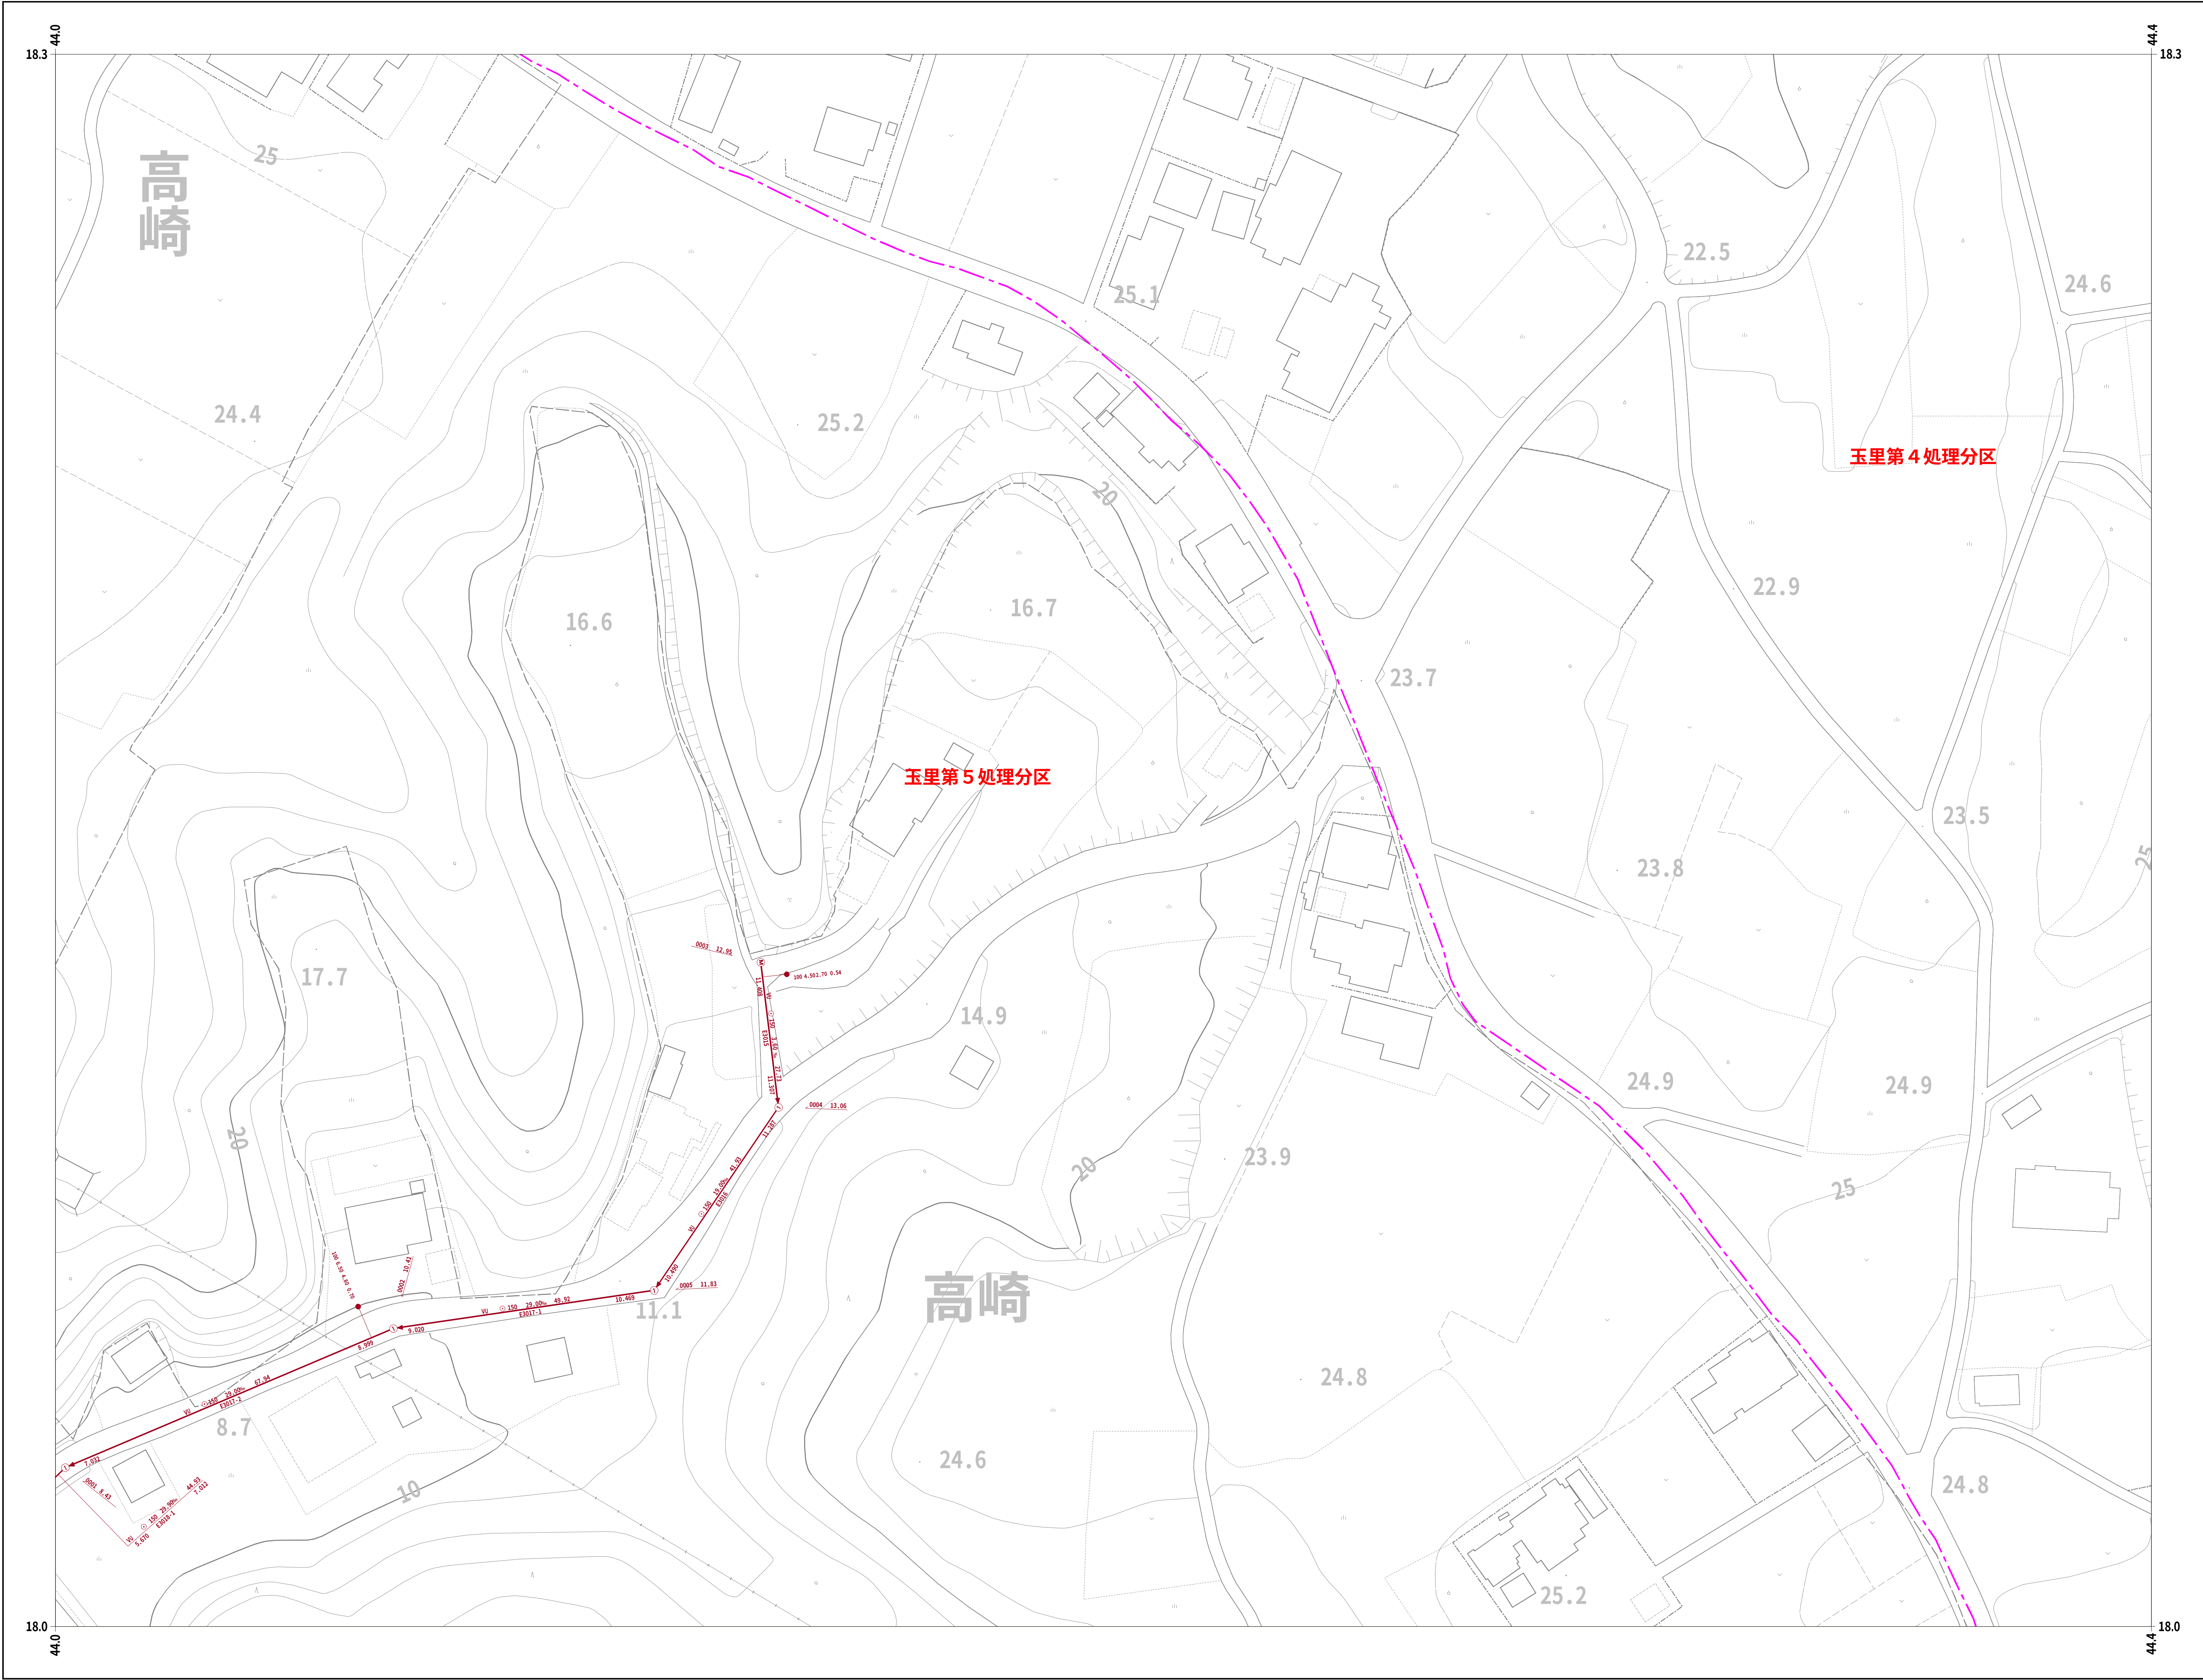

	31-80	31-81
30-99	31-90	31-91
40-09	41-00	41-01

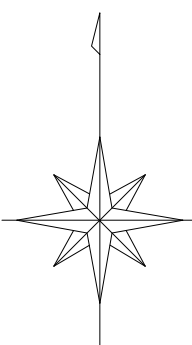

凡 例	
人	孔
0号マンホール(円形φ75)	①
1号マンホール(円形φ90)	②
2号マンホール(円形φ120)	③
3号マンホール(円形φ150)	④
4号マンホール(円形φ180)	⑤
5号マンホール(210×120)	⑥
6号マンホール(260×120)	⑦
特殊マンホール	⑧
特 1号マンホール(60×90)	⑨
特 2号マンホール(120×120)	⑩
特 3号マンホール(140×120)	⑪
特 4号マンホール(180×120)	⑫
特 5号マンホール(φ150)	⑬
特 6号マンホール(φ180)	⑭
特 7号マンホール(210×210)	⑮
楕円マンホール	⑯
矩形マンホール	⑰
小口径マンホール	⑱
マンシンホール	⑲
ポンプ付マンホール	⑳
吐 口	㉑
仮想マンホール	㉒
管止め	㉓
流域下水道マンホール	㉔
樹	
20cm樹	●
30cm樹	→
0号マンホール樹	○
雨水樹	●
取付管のみ	→
管止め及び小口径樹	→
管 渠	
幹線	—
枝線	—
幹線 (圧送)	—
枝線 (圧送)	—
幹線 雨水)	—

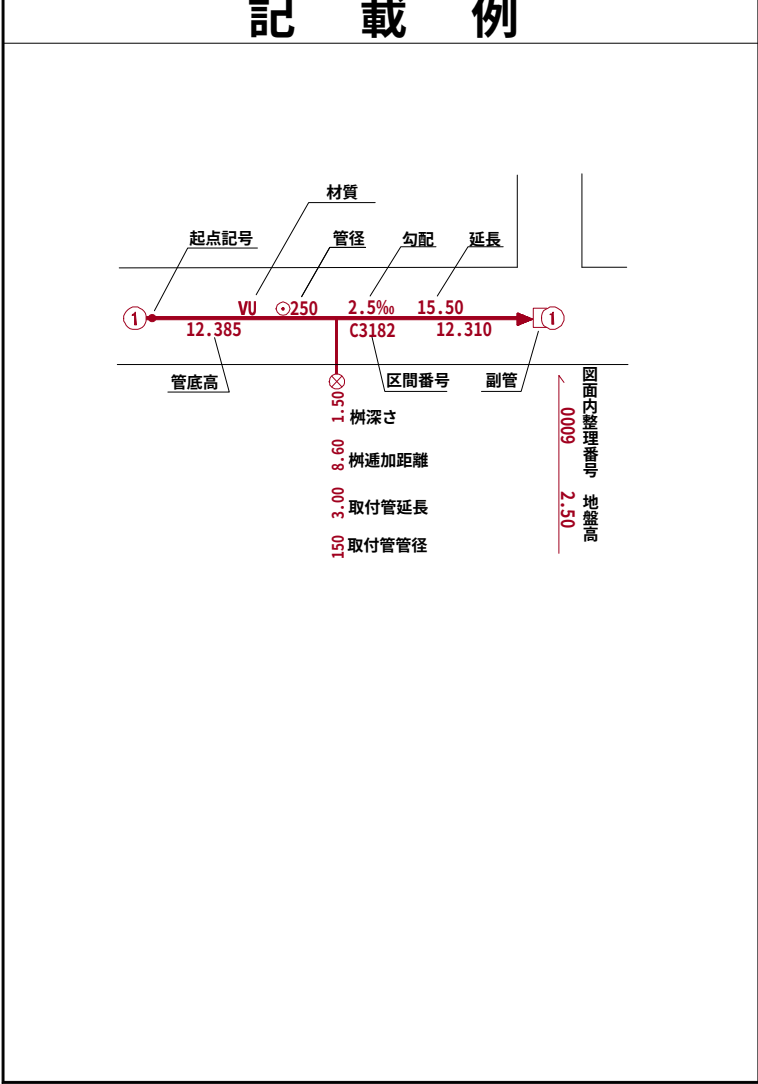


小美玉市


令和七年三月作成




31-80	31-81	31-82
31-90	31-91	31-92
41-00	41-01	41-02

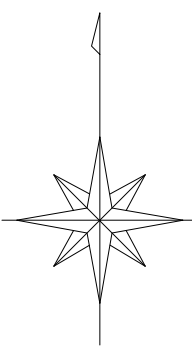

凡 例	
人 孔	
0号マンホール(円形φ75)	①
1号マンホール(円形φ90)	②
2号マンホール(円形φ120)	③
3号マンホール(円形φ150)	④
4号マンホール(円形φ180)	⑤
5号マンホール(210×120)	⑥
6号マンホール(260×120)	⑦
特殊マンホール	⑧
特 1号マンホール(60×90)	⑨
特 2号マンホール(120×120)	⑩
特 3号マンホール(140×120)	⑪
特 4号マンホール(180×120)	⑫
特 5号マンホール(φ150)	⑬
特 6号マンホール(φ180)	⑭
特 7号マンホール(210×210)	⑮
楕円マンホール	⑯
矩形マンホール	⑰
小口径マンホール	⑱
マンシホール	⑲
ポンプ付マンホール	⑳
吐 口	㉑
仮想マンホール	㉒
管止め	㉓
流域下水道マンホール	㉔
樹	
20cm樹	㉕
30cm樹	㉖
0号マンホール樹	㉗
雨水樹	㉘
取付管のみ	㉙
管止め及び小口径樹	㉚
管 渠	
幹線	㉛
枝線	㉜
幹線 圧送)	㉝
枝線 圧送)	㉞
幹線 雨水)	㉟

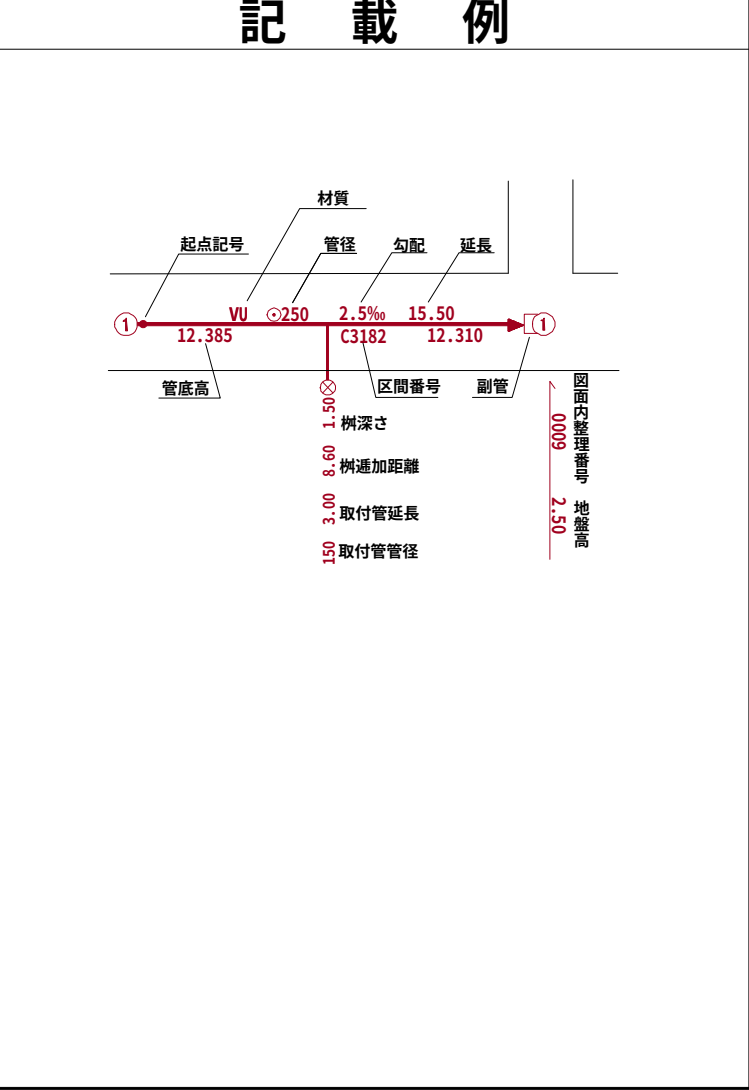


小美玉市

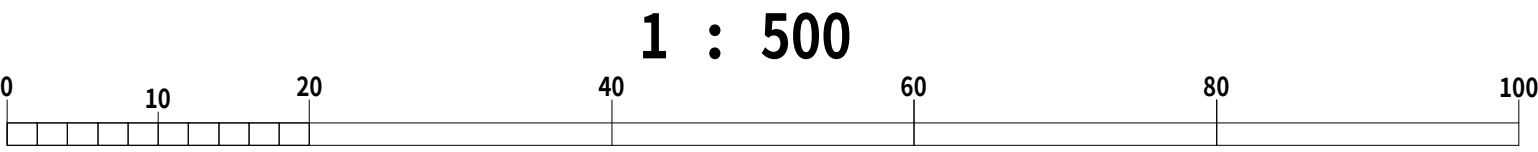


国際航業株式会社調製

令和七年三月作成

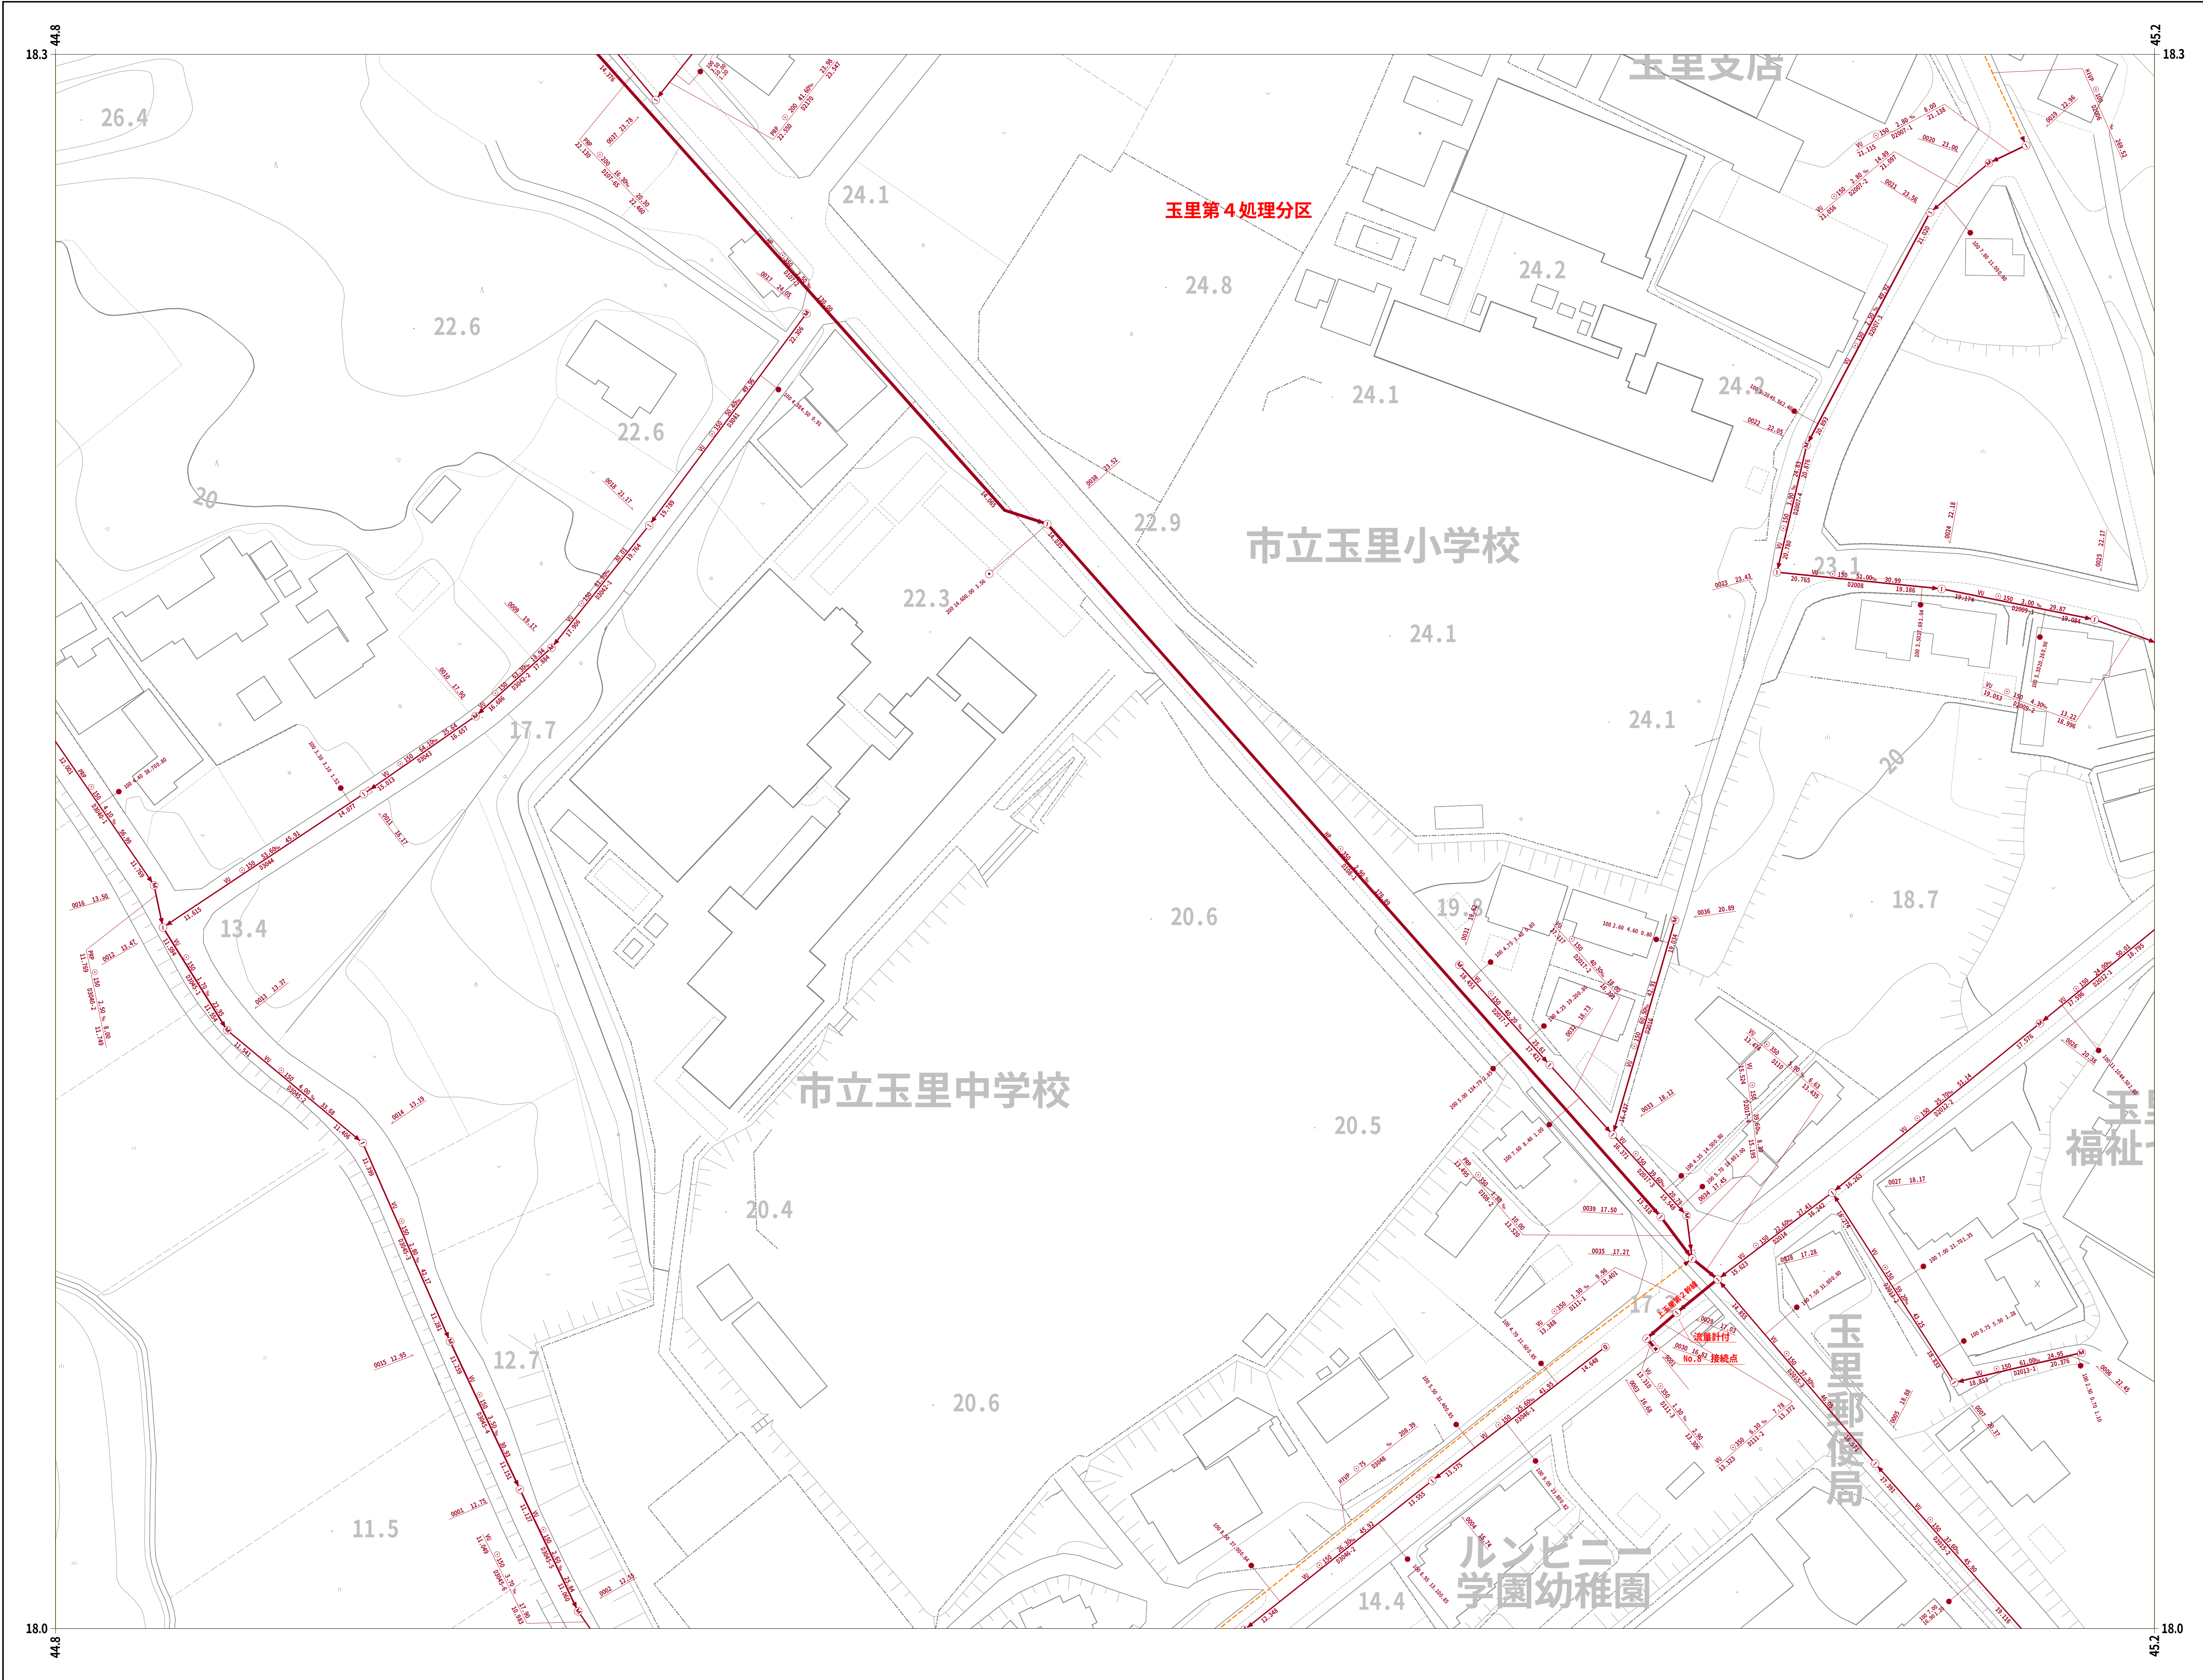

31-81	31-82	31-83
31-91	31-92	31-93
41-01	41-02	41-03

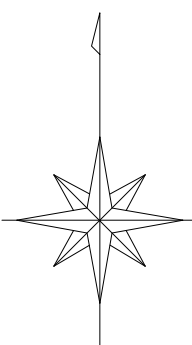

凡例

人	孔
0号マンホール(円形φ75)	①
1号マンホール(円形φ90)	②
2号マンホール(円形φ120)	③
3号マンホール(円形φ150)	④
4号マンホール(円形φ180)	⑤
5号マンホール(210×120)	⑥
6号マンホール(260×120)	⑦
特殊マンホール	⑧
特1号マンホール(60×90)	⑨
特2号マンホール(120×120)	⑩
特3号マンホール(140×120)	⑪
特4号マンホール(180×120)	⑫
特5号マンホール(φ150)	⑬
特6号マンホール(φ180)	⑭
特7号マンホール(210×210)	⑮
楕円マンホール	⑯
矩形マンホール	⑰
小口径マンホール	●
マンシンホール	○
ポンプ付マンホール	⊕
吐口	↑
仮想マンホール	*
管止め	
流域下水道マンホール	⊙

樹

20cm樹	—●—
30cm樹	—●—
0号マンホール樹	—○—
雨水樹	—●—
取付管のみ	—○—
管止め及び小口径樹	—●—

管渠


幹線	—
枝線	—
幹線(圧送)	—
枝線(圧送)	—
幹線(雨水)	—

記載例

小美玉市

国際航業株式会社調製

31-82	31-83	31-84
31-92	31-93	31-94
41-02	41-03	

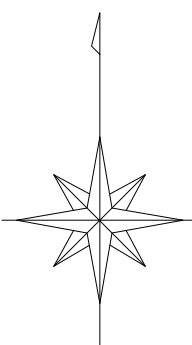

凡 例

人 孔

0号マンホール(円形φ75) ①

1号マンホール(円形φ90) ②

2号マンホール(円形φ120) ③

3号マンホール(円形φ150) ④

4号マンホール(円形φ180) ⑤

5号マンホール(210×120) ⑥

6号マンホール(260×120) ⑦

特殊マンホール

特 1号マンホール(60×90) ⑧

特 2号マンホール(120×120) ⑨

特 3号マンホール(140×120) ⑩

特 4号マンホール(180×120) ⑪

特 5号マンホール(φ150) ⑫

特 6号マンホール(φ180) ⑬

特 7号マンホール(210×210) ⑭

楕円マンホール ⑮

矩形マンホール ⑯

小口径マンホール ⑰

マンホール ⑱

ポンプ付マンホール ⑲

吐 口 ⑳

仮想マンホール ㉑

管止め ㉒

流域下水道マンホール ㉓

樹

20cm樹 ①

30cm樹 ②

0号マンホール樹 ③

雨水樹 ④

取付管のみ ⑤

管止め及び小口径樹 ⑥

管 渠

幹線 ①

枝線 ②

幹線 (圧送) ③

枝線 (圧送) ④



幹線 雨水 ⑤


記 載 例

小美玉市


令和八年三月作成

国際航業株式会社調製

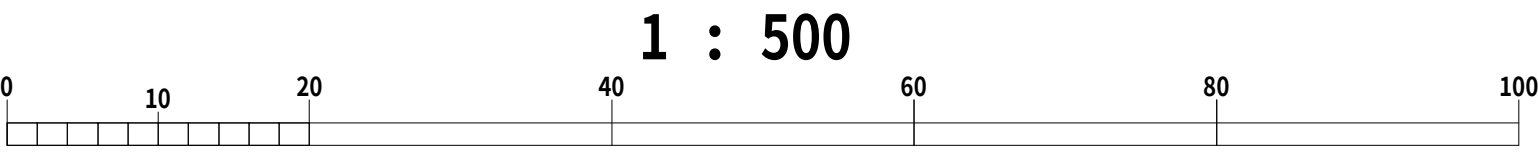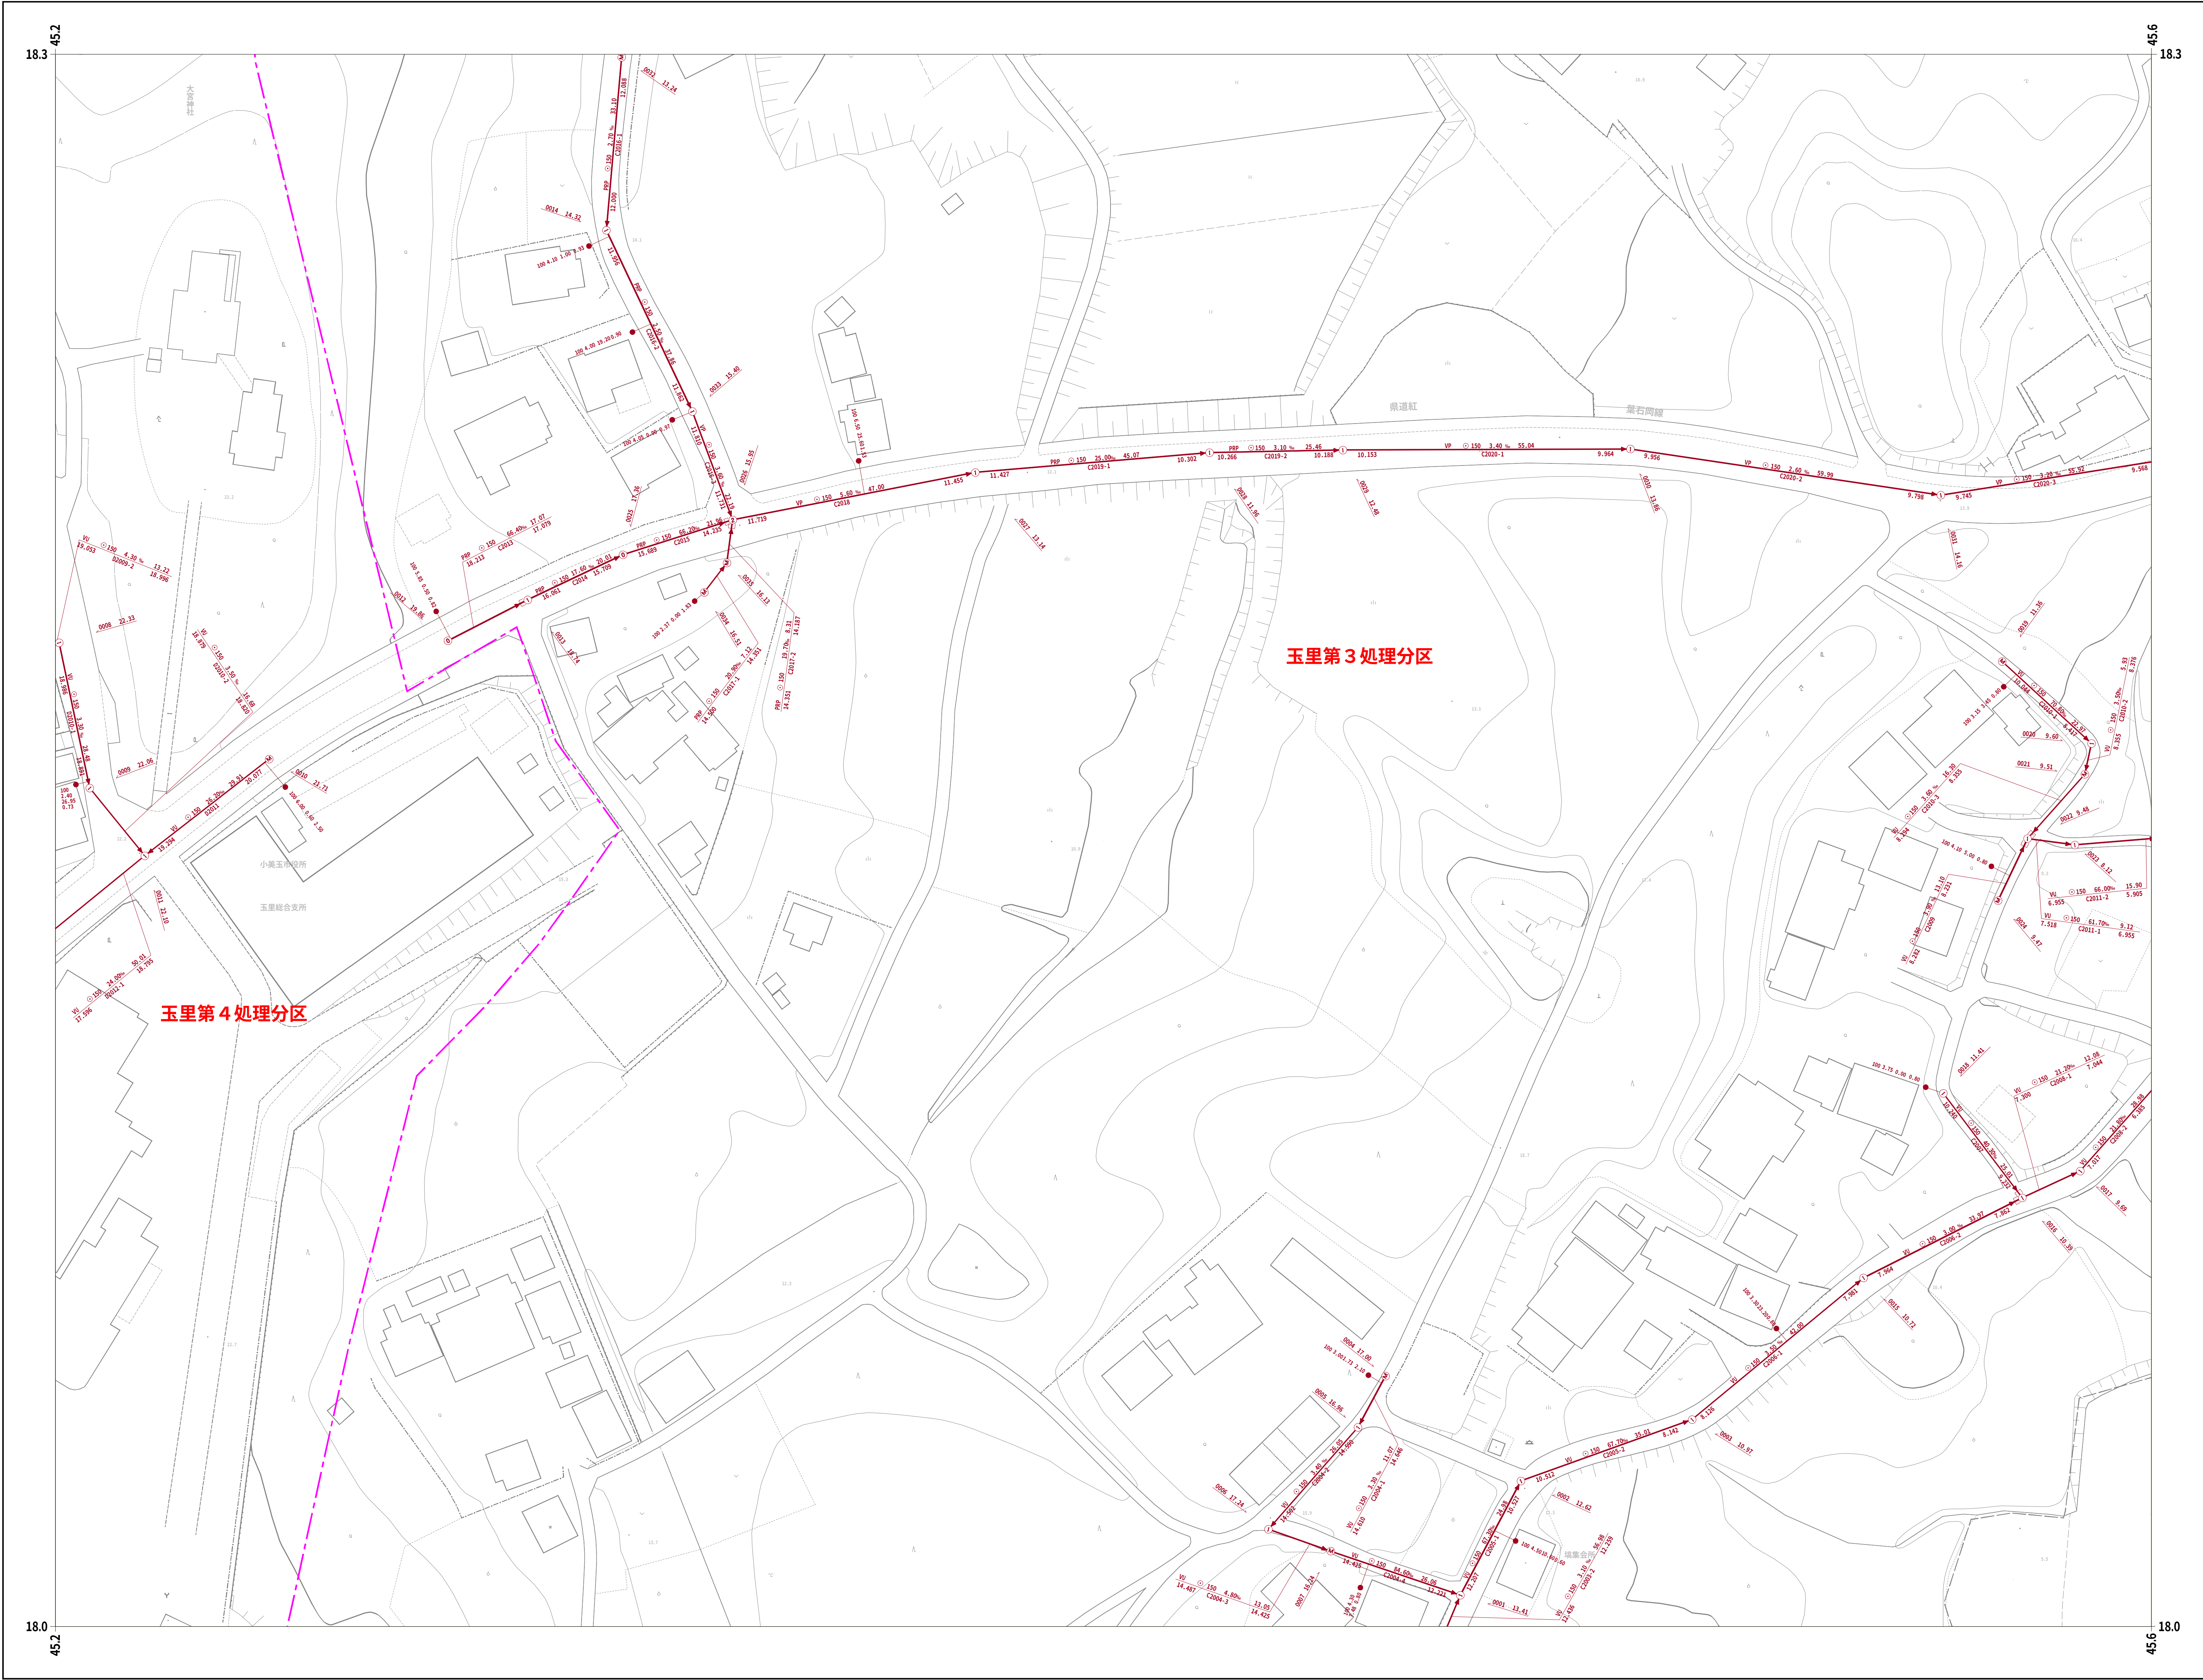


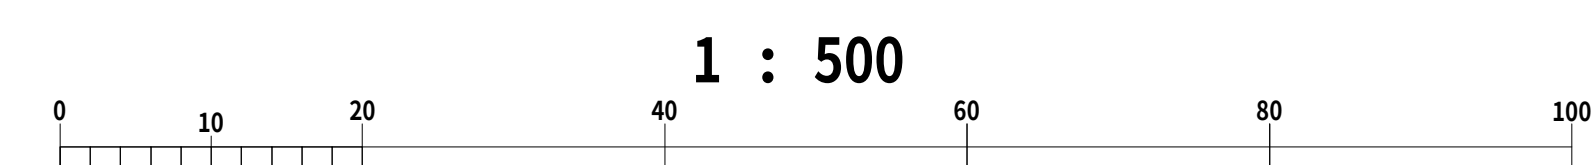[illegible]


令和七年三月作成

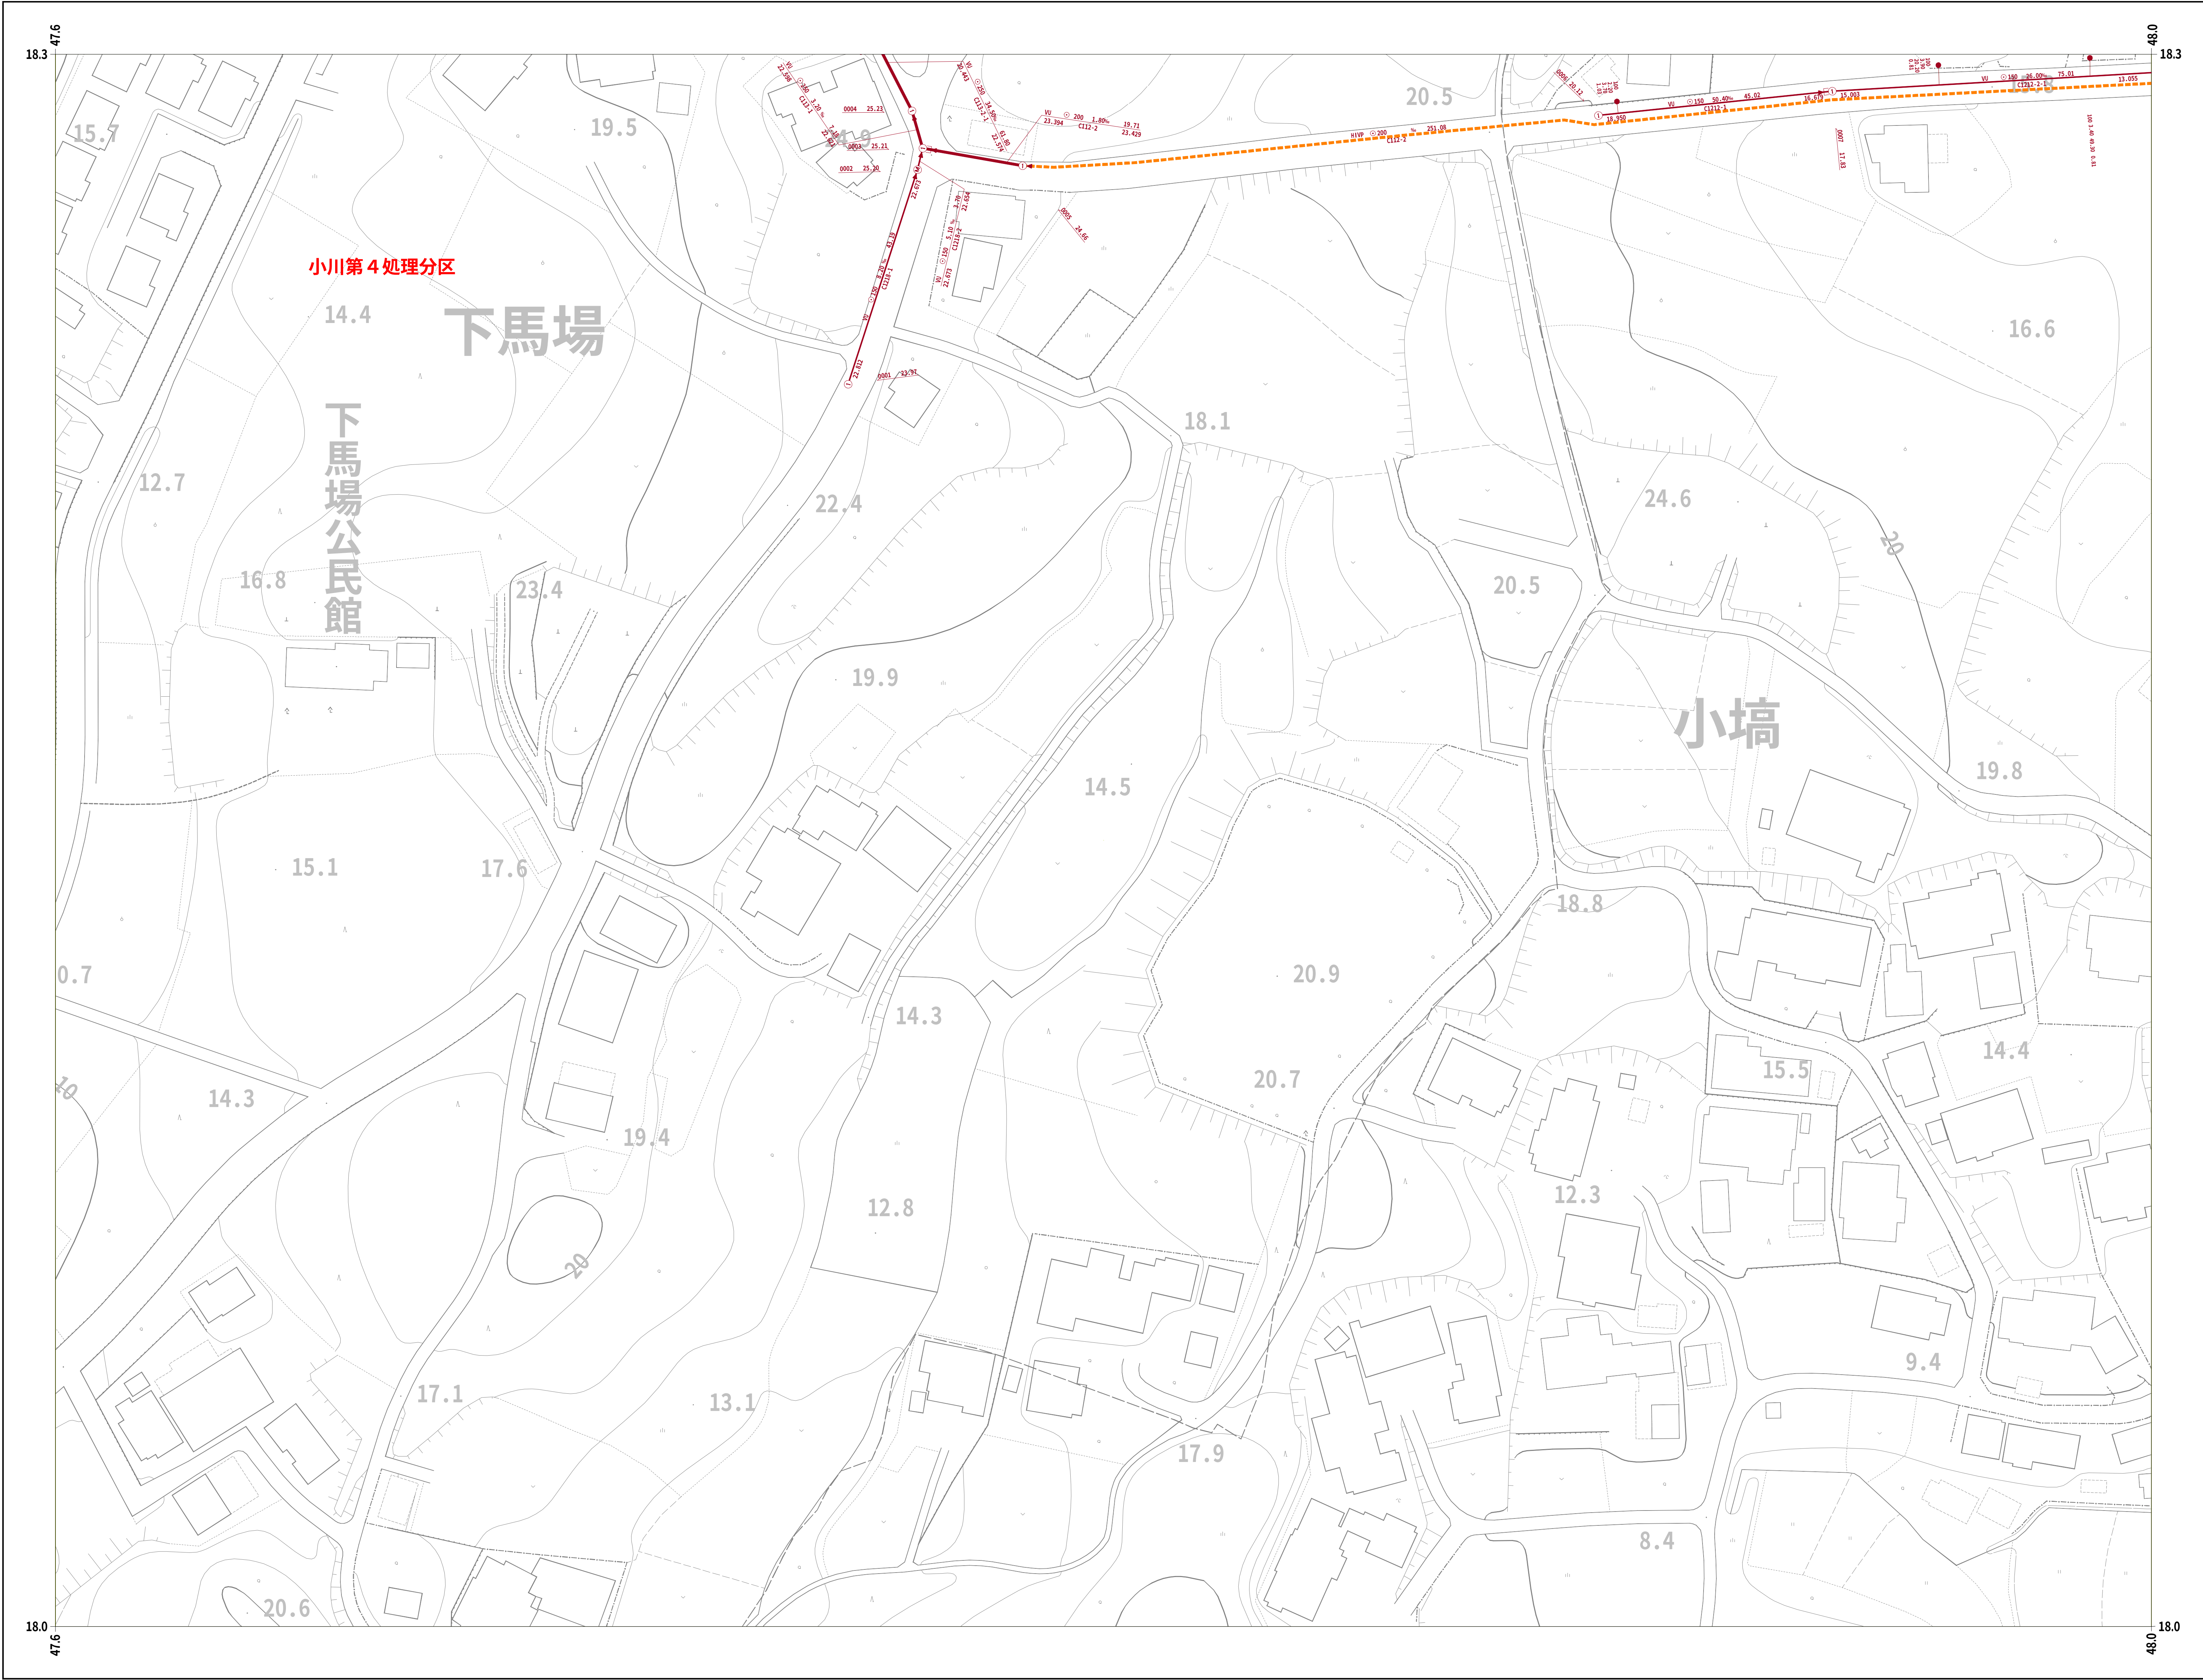


31-88	31-89	32-80
31-98	31-99	32-90

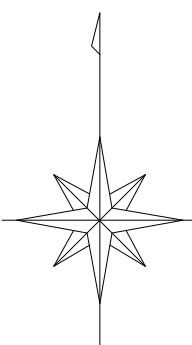

凡 例	
人	孔
0号マンホール(円形φ75)	①
1号マンホール(円形φ90)	②
2号マンホール(円形φ120)	③
3号マンホール(円形φ150)	④
4号マンホール(円形φ180)	⑤
5号マンホール(210×120)	⑥
6号マンホール(260×120)	⑦
特殊マンホール	⑧
特 1号マンホール(60×90)	⑨
特 2号マンホール(120×120)	⑩
特 3号マンホール(140×120)	⑪
特 4号マンホール(180×120)	⑫
特 5号マンホール(φ150)	⑬
特 6号マンホール(φ180)	⑭
特 7号マンホール(210×210)	⑮
楕円マンホール	⑯
矩形マンホール	⑰
小口径マンホール	⑱
マンシンホール	⑲
ポンプ付マンホール	⑳
吐 口	㉑
仮想マンホール	㉒
管止め	㉓
流域下水道マンホール	㉔
樹	
20cm樹	㉕
30cm樹	㉖
0号マンホール樹	㉗
雨水樹	㉘
取付管のみ	㉙
管止め及び小口径樹	㉚
管 渠	
幹線	㉛
枝線	㉜
幹線 (圧送)	㉝
枝線 (圧送)	㉞
幹線 雨水)	㉟

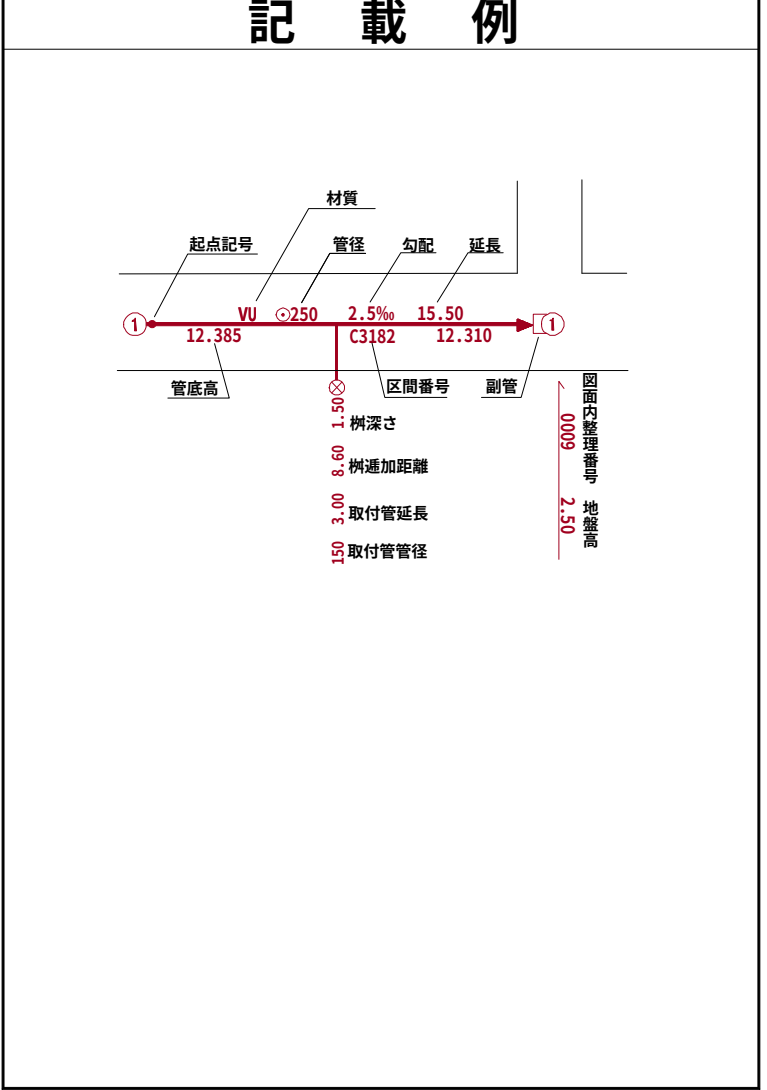


小美玉市

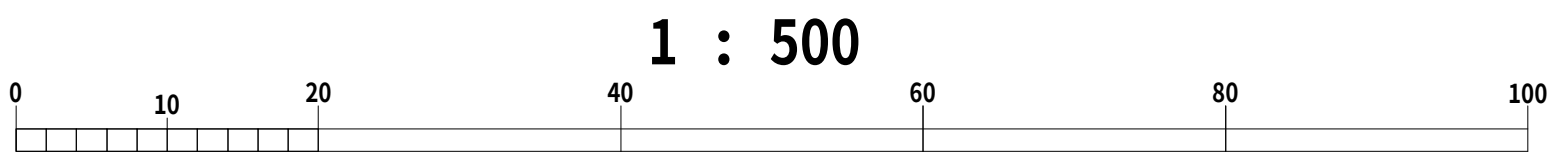


国際航業株式会社調製

令和七年三月作成

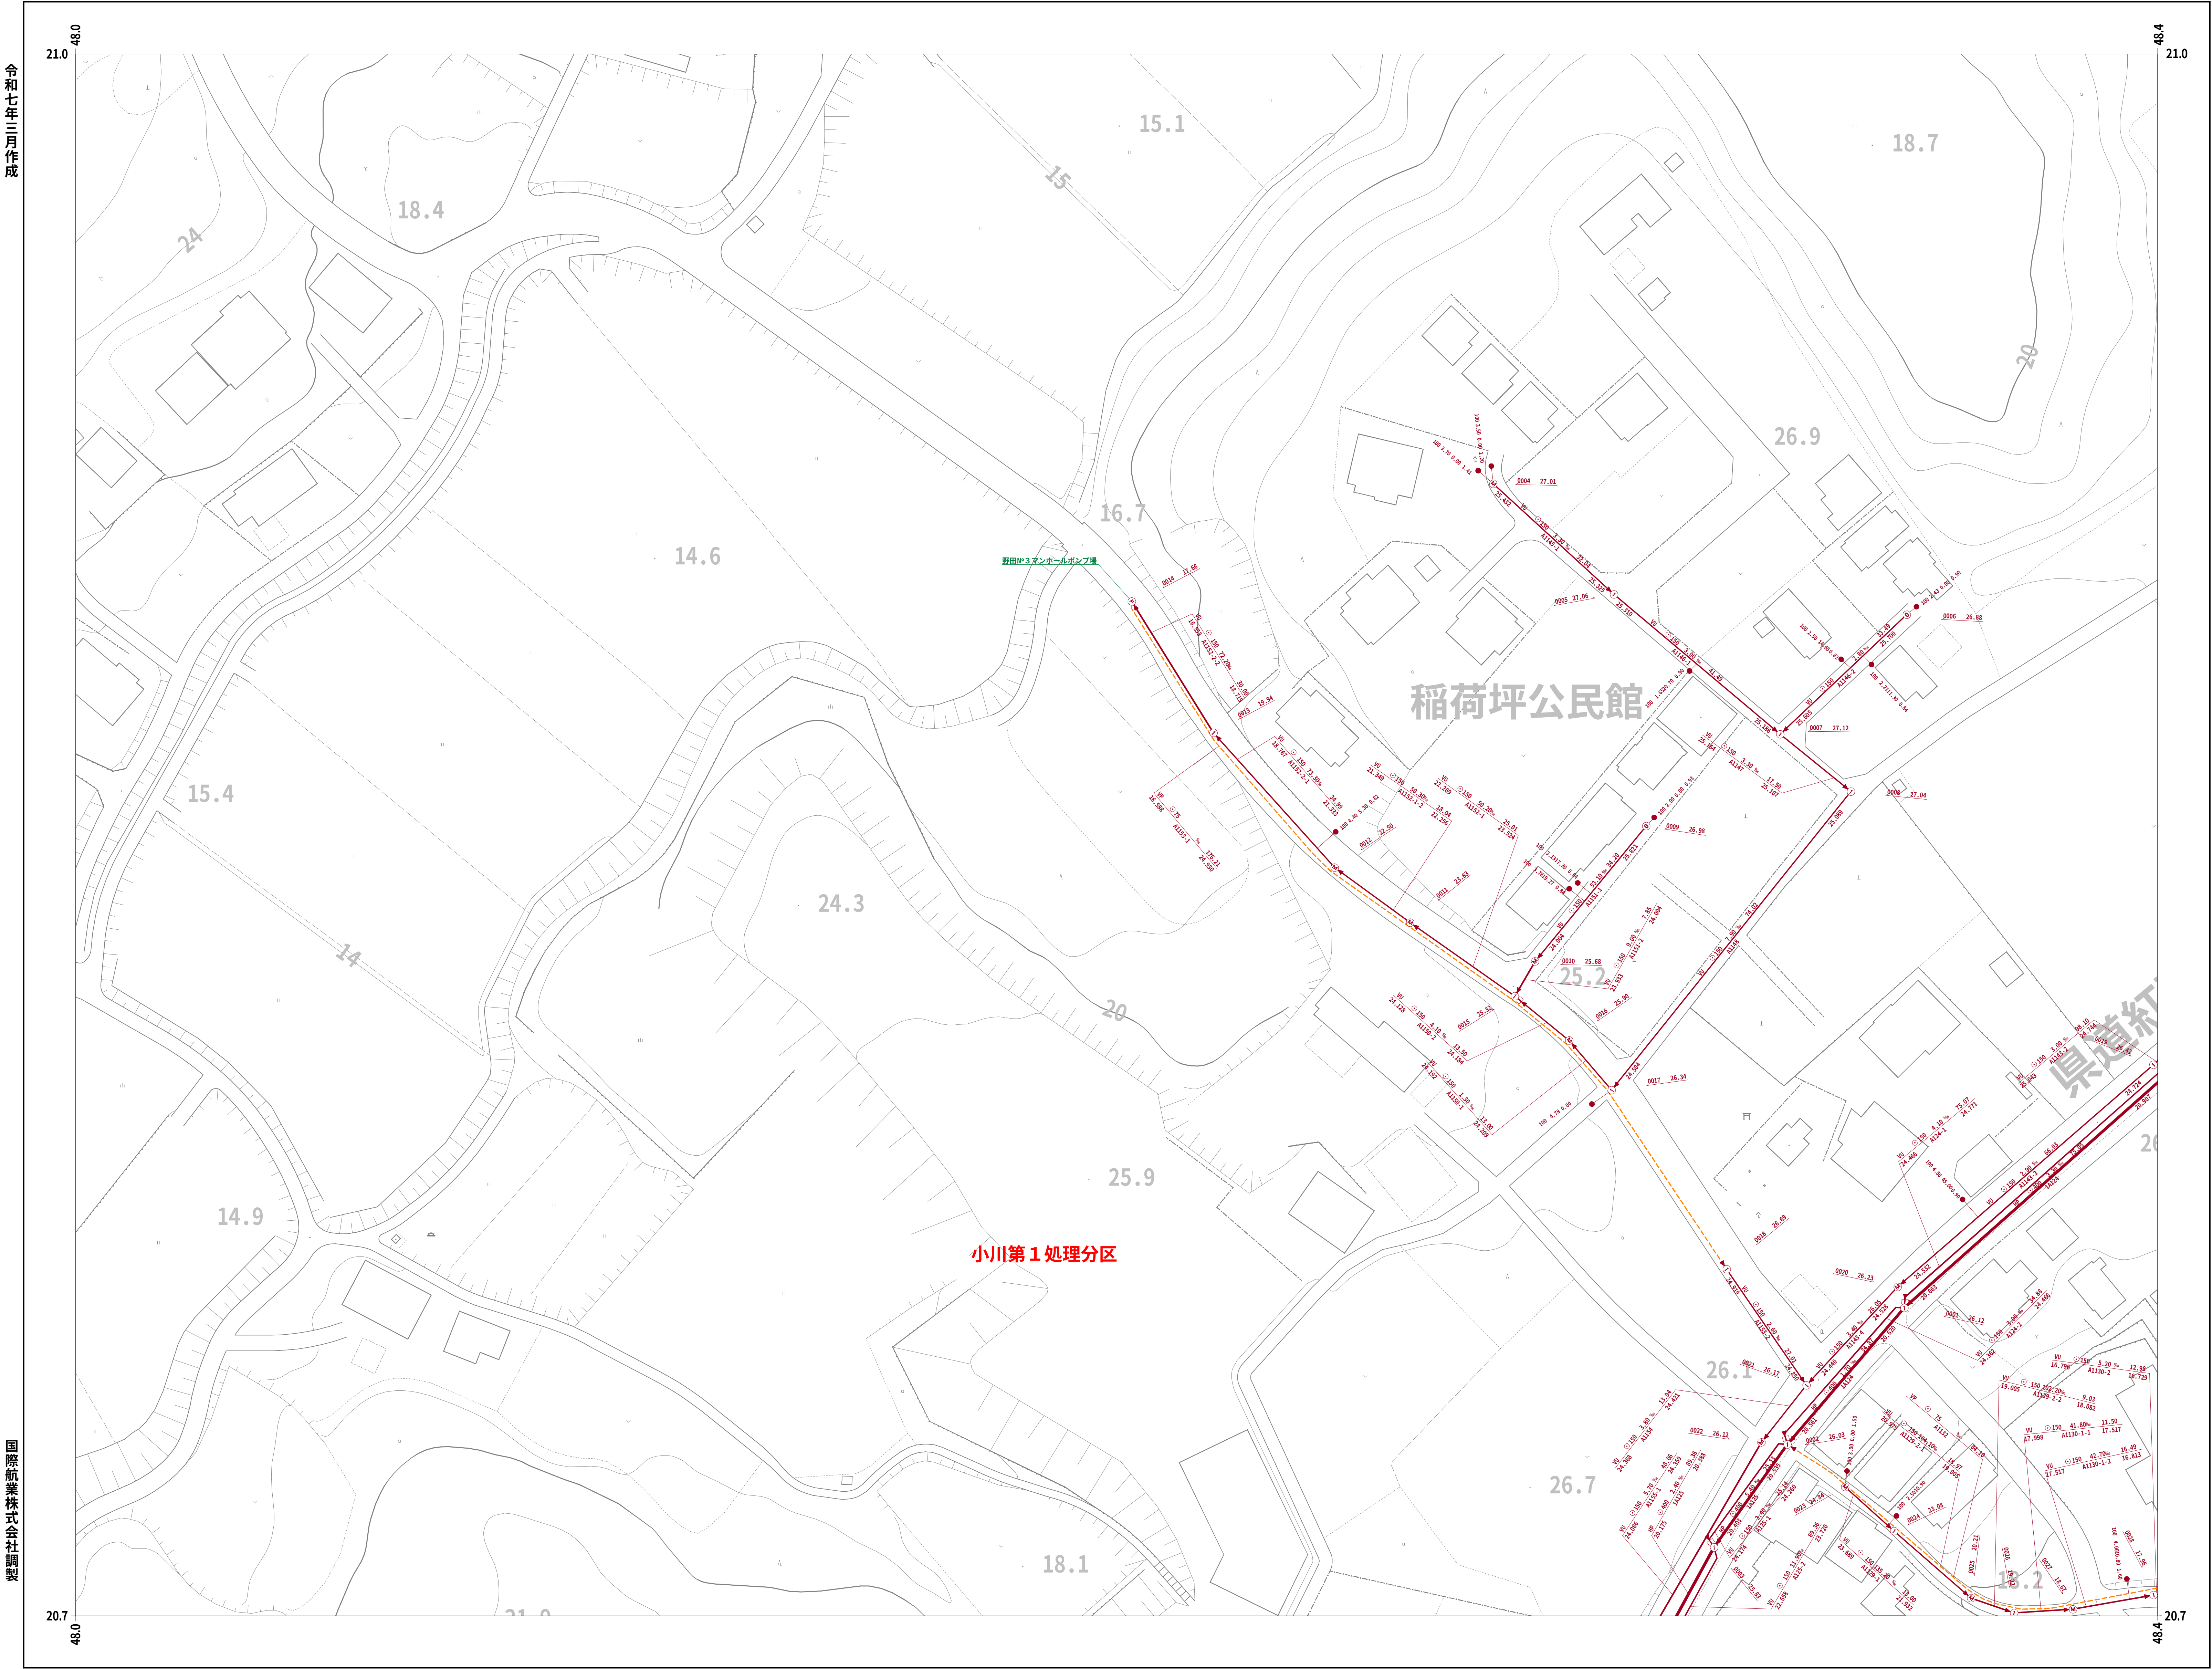

		22-91
	32-00	32-01
31-19	32-10	32-11

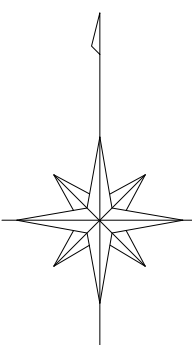

凡 例

人	孔
0号マンホール(円形φ75)	①
1号マンホール(円形φ90)	②
2号マンホール(円形φ120)	③
3号マンホール(円形φ150)	④
4号マンホール(円形φ180)	⑤
5号マンホール(210×120)	⑥
6号マンホール(260×120)	⑦
特殊マンホール	⑧
特 1号マンホール(60×90)	⑨
特 2号マンホール(120×120)	⑩
特 3号マンホール(140×120)	⑪
特 4号マンホール(180×120)	⑫
特 5号マンホール(φ150)	⑬
特 6号マンホール(φ180)	⑭
特 7号マンホール(210×210)	⑮
楕円マンホール	⑯
矩形マンホール	⑰
小口径マンホール	⑱
マンシンホール	⑲
ポンプ付マンホール	⑳
吐 口	㉑
仮想マンホール	㉒
管止め	㉓
流域下水道マンホール	㉔

樹


20cm樹	●
30cm樹	→
0号マンホール樹	○
雨水樹	●
取付管のみ	→
管止め及び小口径樹	◀

管 渠

幹線	—
枝線	—
幹線 (圧送)	—
枝線 (圧送)	—
幹線 雨水	—

記 載 例


小美玉市

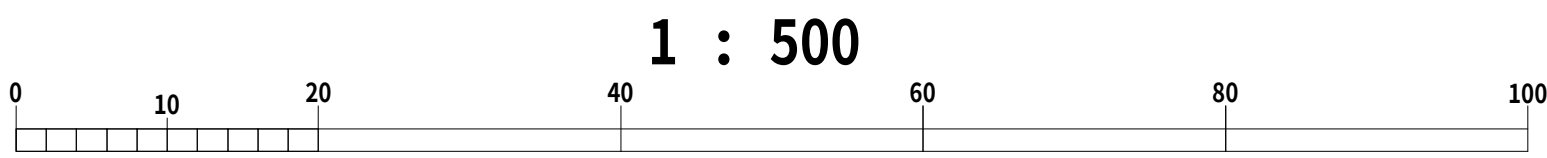

国際航業株式会社調製

小美玉市公共下水道台帳施設平面図

	22-91	22-92
32-00	32-01	32-02
32-10	32-11	

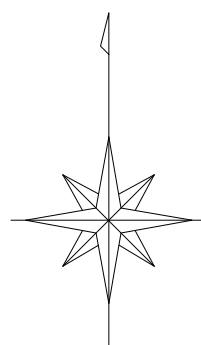

凡 例

人	孔
0号マンホール(円形φ75)	①
1号マンホール(円形φ90)	②
2号マンホール(円形φ120)	③
3号マンホール(円形φ150)	④
4号マンホール(円形φ180)	⑤
5号マンホール(210×120)	⑥
6号マンホール(260×120)	⑦
特殊マンホール	⑧
特1号マンホール(60×90)	⑨
特2号マンホール(120×120)	⑩
特3号マンホール(140×120)	⑪
特4号マンホール(180×120)	⑫
特5号マンホール(φ150)	⑬
特6号マンホール(φ180)	⑭
特7号マンホール(210×210)	⑮
楕円マンホール	⑯
矩形マンホール	⑰
小口径マンホール	●
マンホール	○
ポンプ付マンホール	⊕
吐 口	↑
仮想マンホール	*
管止め	
流域下水道マンホール	⊙

樹

20cm樹	—●—
30cm樹	—○—
0号マンホール樹	—○—
雨水樹	—●—
取付管のみ	—○—
管止め及び小口径樹	—●—

管 渠


幹線	—
枝線	—
幹線 圧送)	—
枝線 圧送)	—
幹線 雨水)	—

記 載 例


令和七年三月作成

国際航業株式会社調製


小美玉市

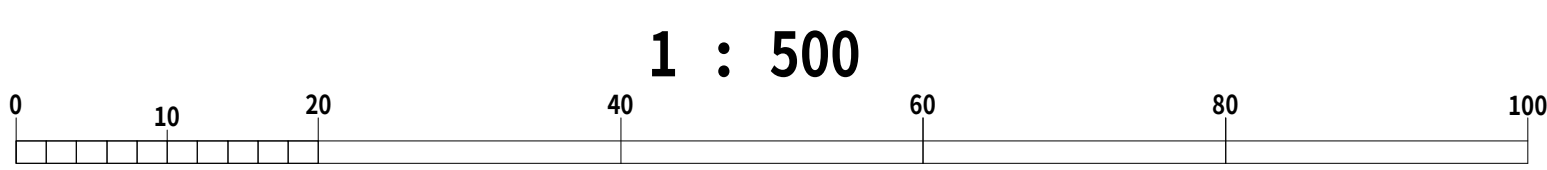


令和八年三月作成

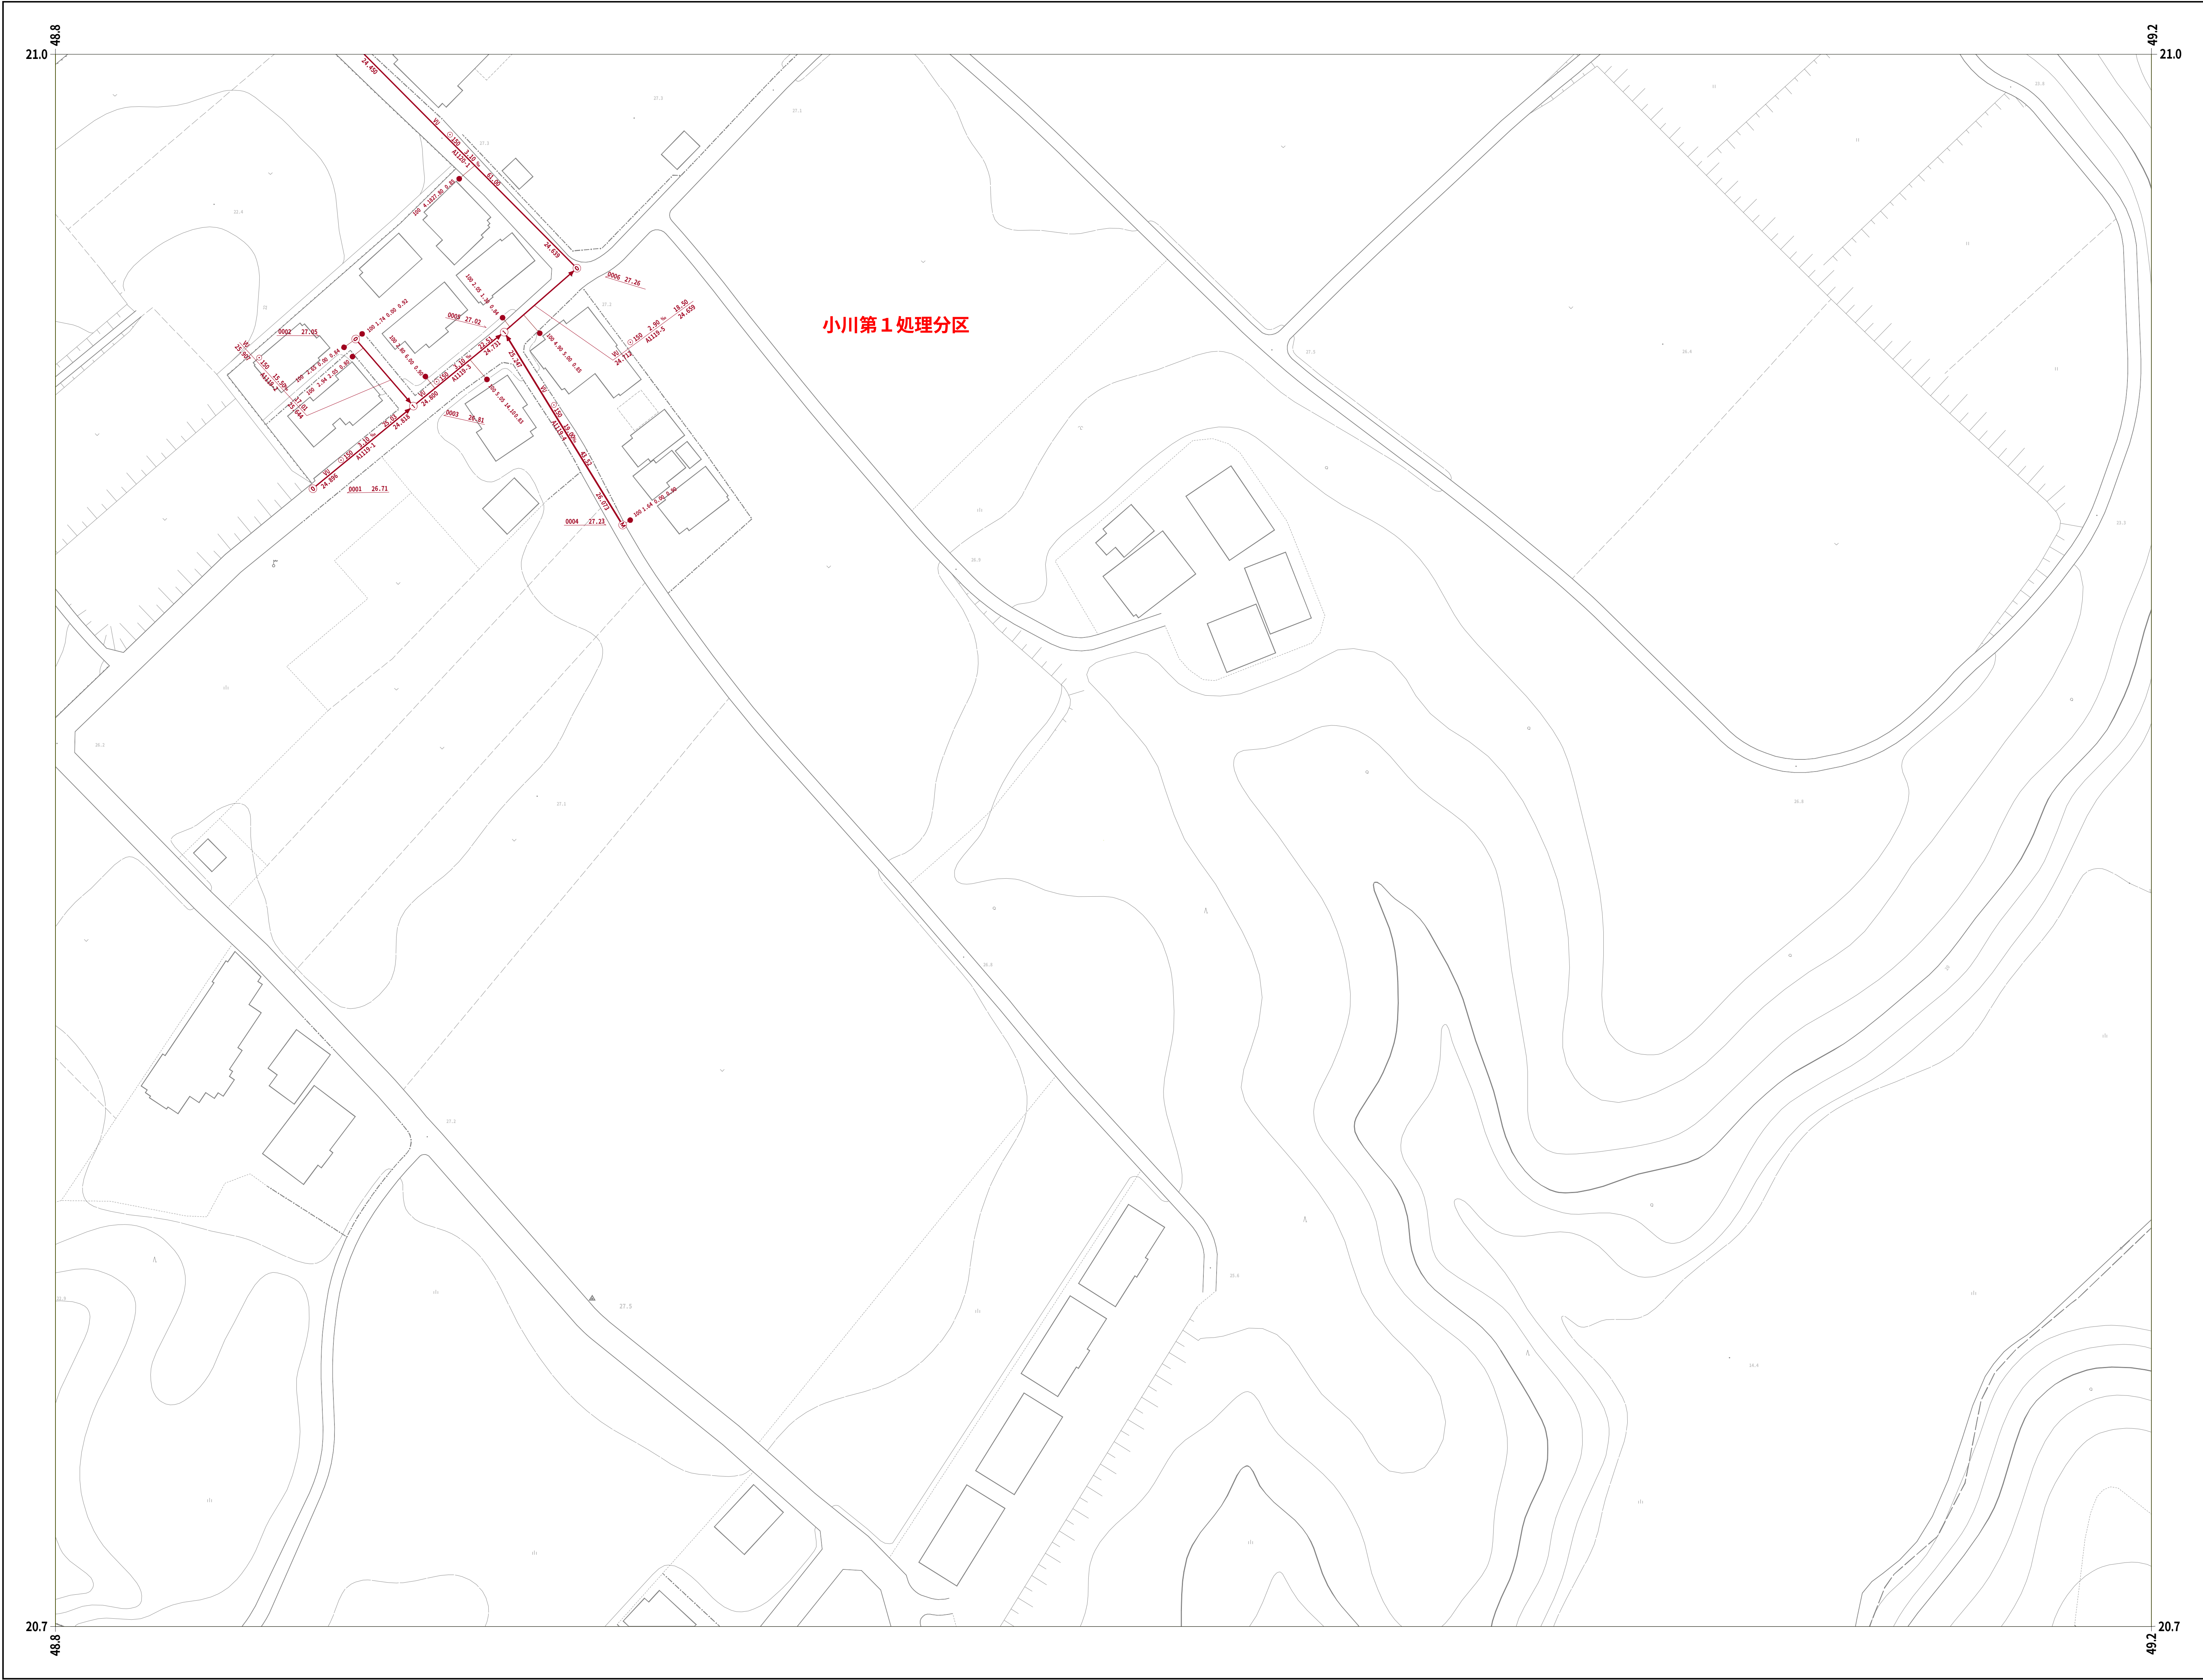


22-91	22-92	22-93
32-01	32-02	32-03
32-11		

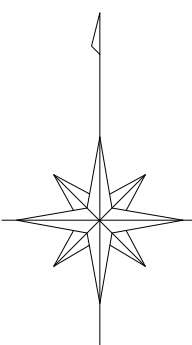

凡 例	
人 孔	
0号マンホール(円形φ75)	①
1号マンホール(円形φ90)	②
2号マンホール(円形φ120)	③
3号マンホール(円形φ150)	④
4号マンホール(円形φ180)	⑤
5号マンホール(210×120)	⑥
6号マンホール(260×120)	⑦
特殊マンホール	⑧
特 1号マンホール(60×90)	⑨
特 2号マンホール(120×120)	⑩
特 3号マンホール(140×120)	⑪
特 4号マンホール(180×120)	⑫
特 5号マンホール(φ150)	⑬
特 6号マンホール(φ180)	⑭
特 7号マンホール(210×210)	⑮
楕円マンホール	⑯
矩形マンホール	⑰
小口径マンホール	●
マンホール	○
ポンプ付マンホール	⊕
吐 口	↑
仮想マンホール	*
管止め	
流域下水道マンホール	⊙
樹	
20cm樹	—●—
30cm樹	—●—
0号マンホール樹	—○—
雨水樹	—●—
取付管のみ	—○—
管止め及び小口径樹	—●—
管 渠	
幹線	—
枝線	—
幹線 (圧送)	—
枝線 (圧送)	—
幹線 雨水	—

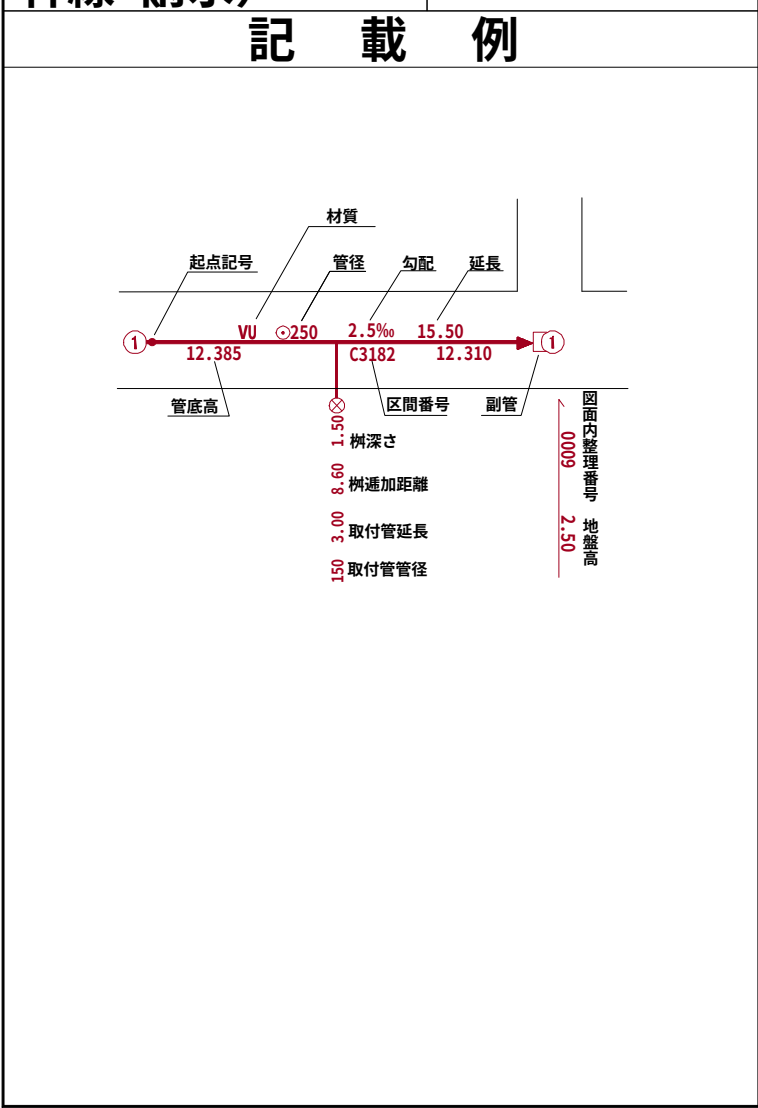


小美玉市

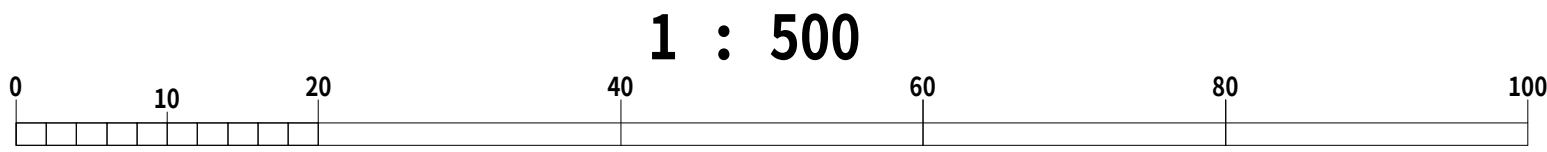


国際航業株式会社調製


令和八年三月作成

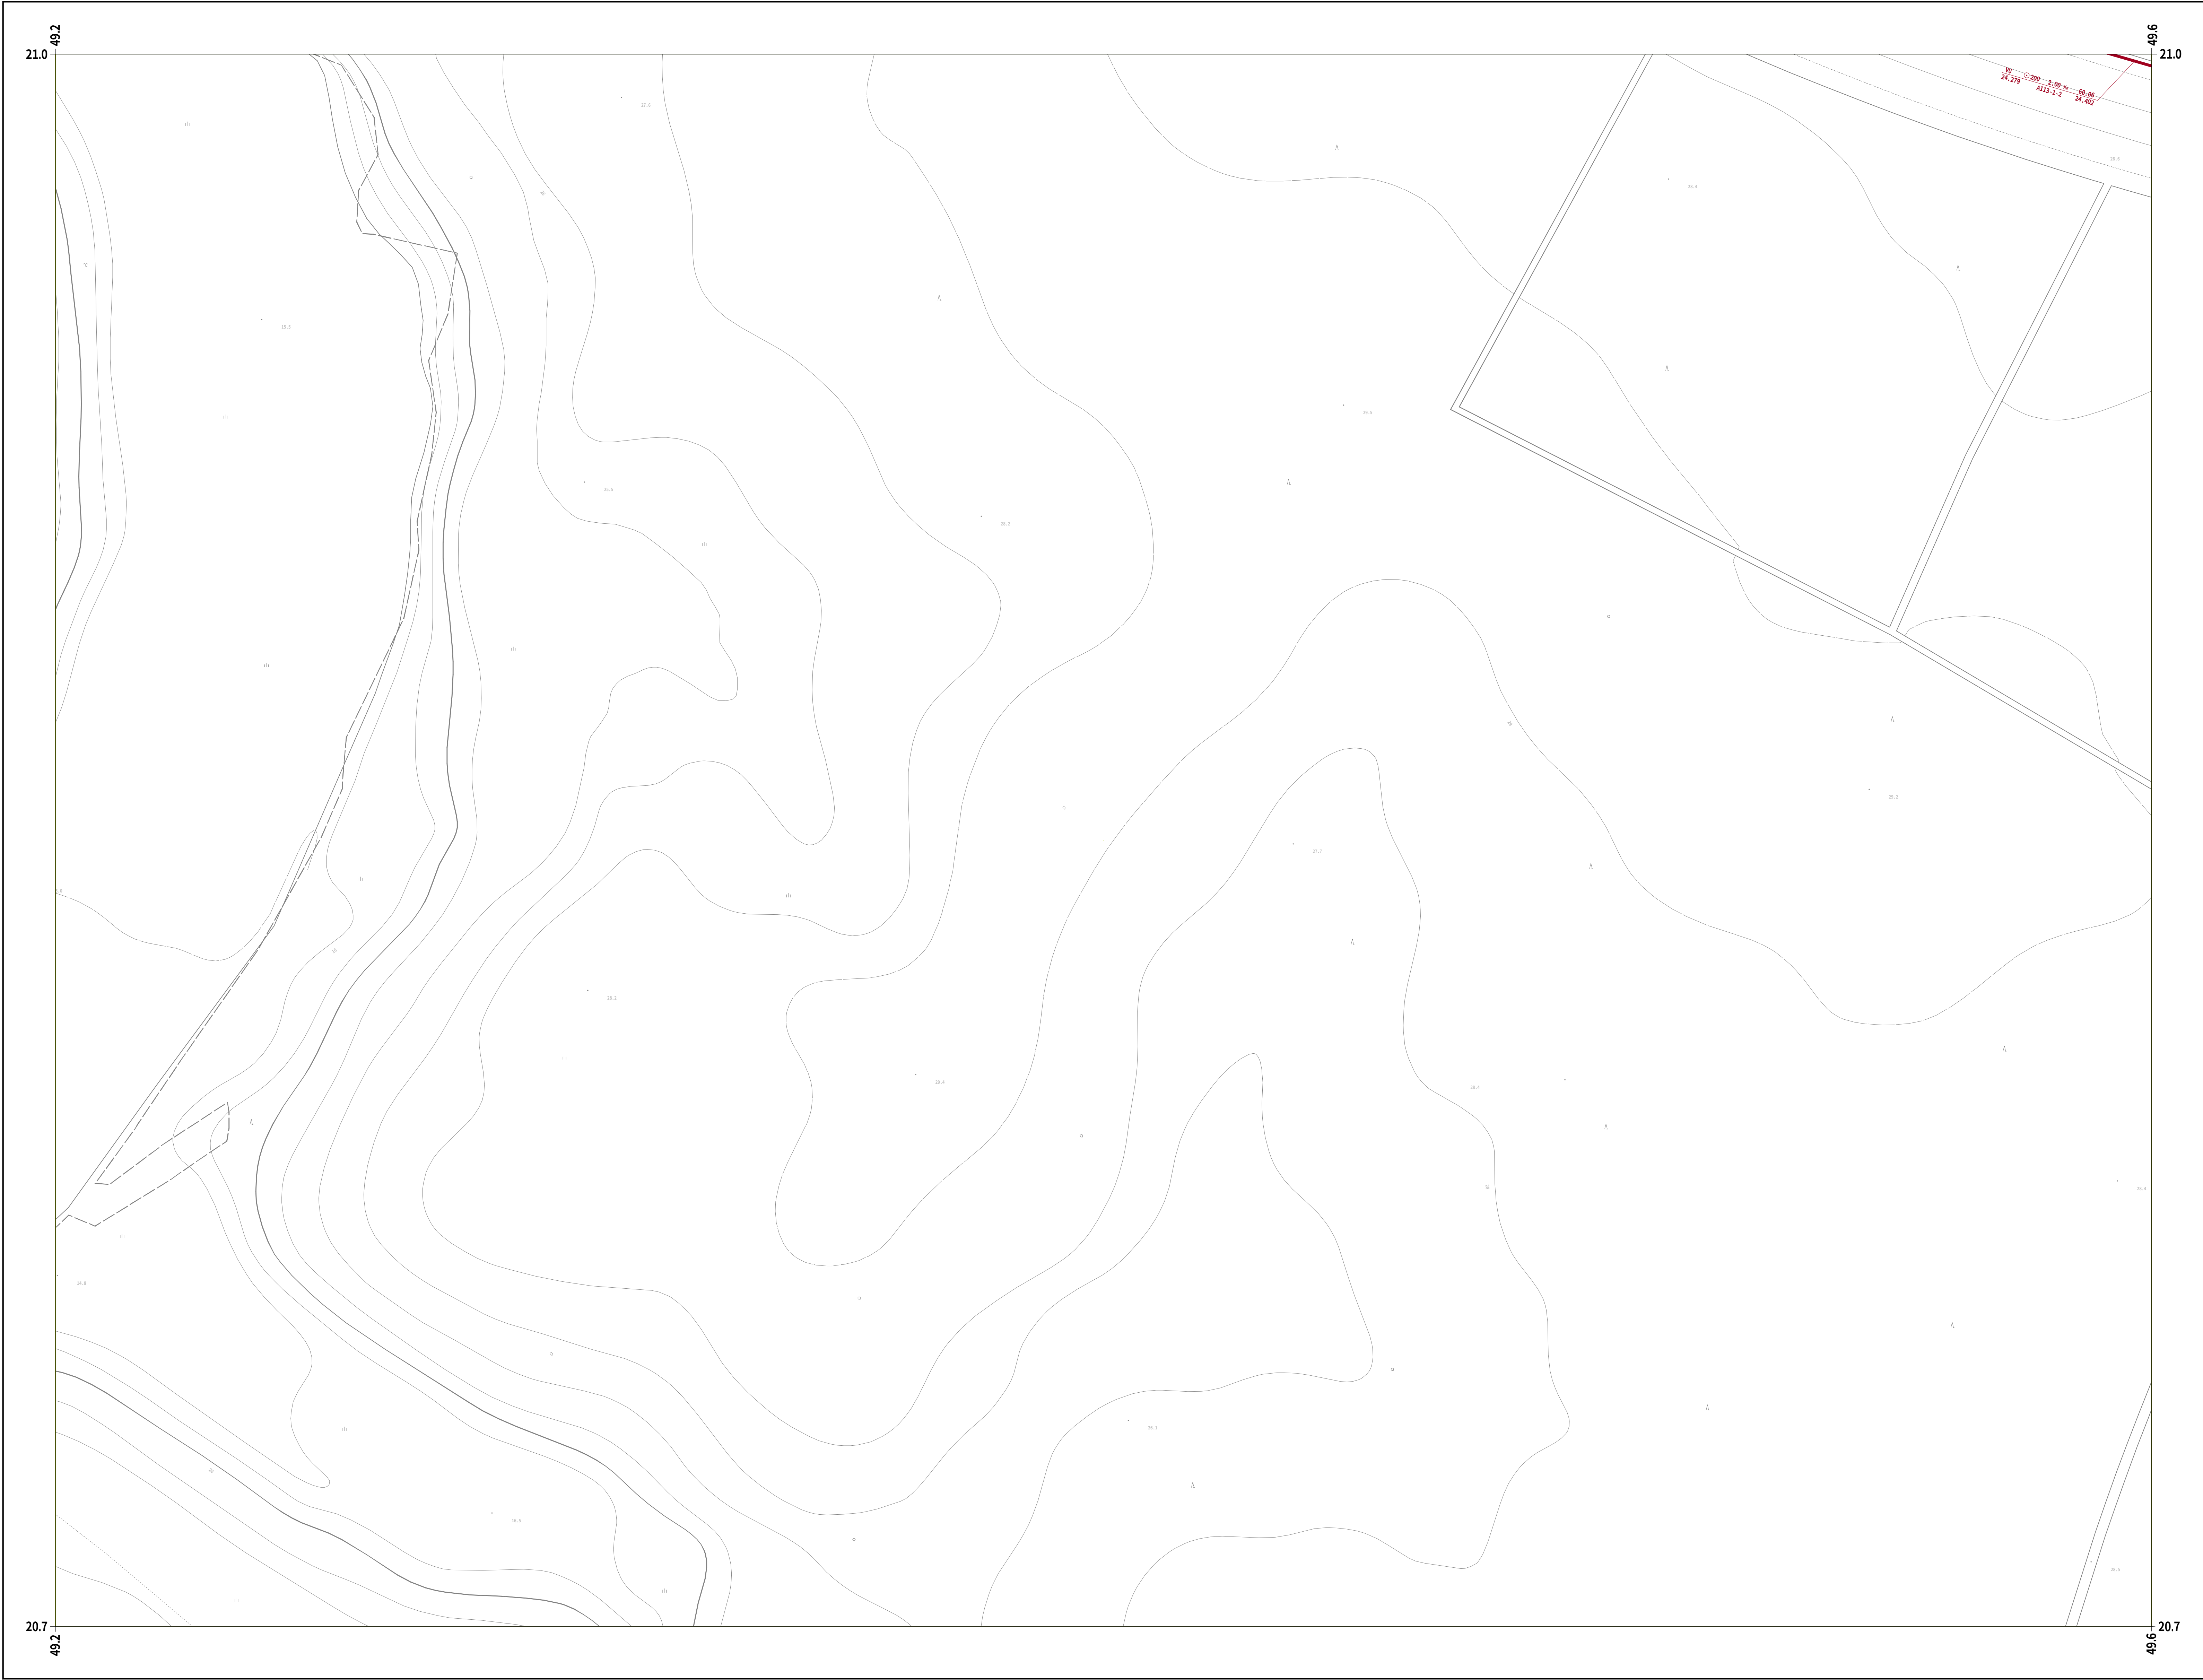


22-92	22-93	
32-02	32-03	32-04

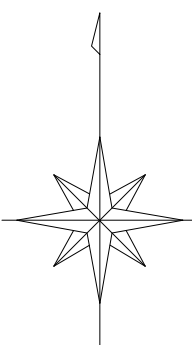


凡 例	
人 孔	
0号マンホール(円形Φ75)	⑦
1号マンホール(円形Φ90)	①
2号マンホール(円形Φ120)	②
3号マンホール(円形Φ150)	③
4号マンホール(円形Φ180)	④
5号マンホール(210×120)	⑤
6号マンホール(260×120)	⑥
特殊マンホール	※
特 1号マンホール(60×90)	①
特 2号マンホール(120×120)	▲
特 3号マンホール(140×120)	②
特 4号マンホール(180×120)	③
特 5号マンホール(Φ150)	⑤
特 6号マンホール(Φ180)	⑥
特 7号マンホール(210×210)	⑦
楕円マンホール	○
矩形マンホール	⊠
小口径マンホール	●
マンホール	⑧
ポンプ付マンホール	⑨
吐 口	↑
仮想マンホール	*
管止め	
流域下水道マンホール	⑩
樹	
20cm樹	—●—
30cm樹	—→—
0号マンホール樹	—○—
雨水樹	—●—
取付管のみ	—●—
管止め及び小口径樹	—▲—
管 渠	
幹線	—■—
枝線	—■—
幹線 (圧送)	—■—
枝線 (圧送)	—■—
幹線 雨水)	—■—
記 載 例	

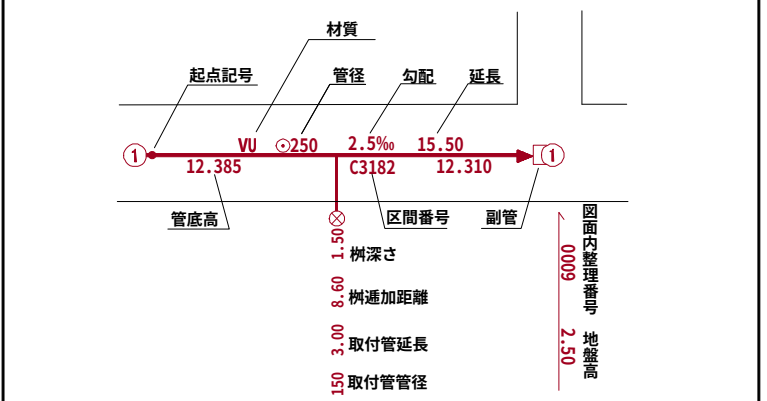


小美玉市

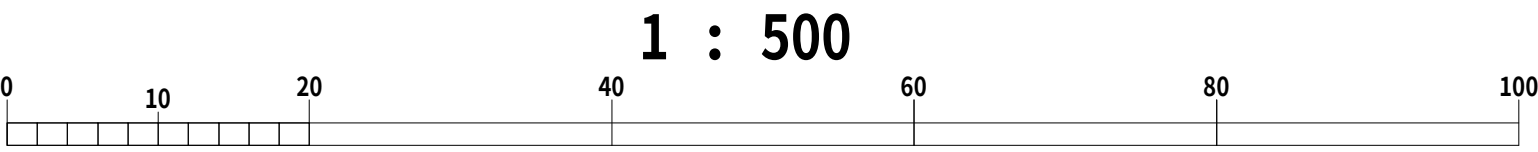


国際航業株式会社調製

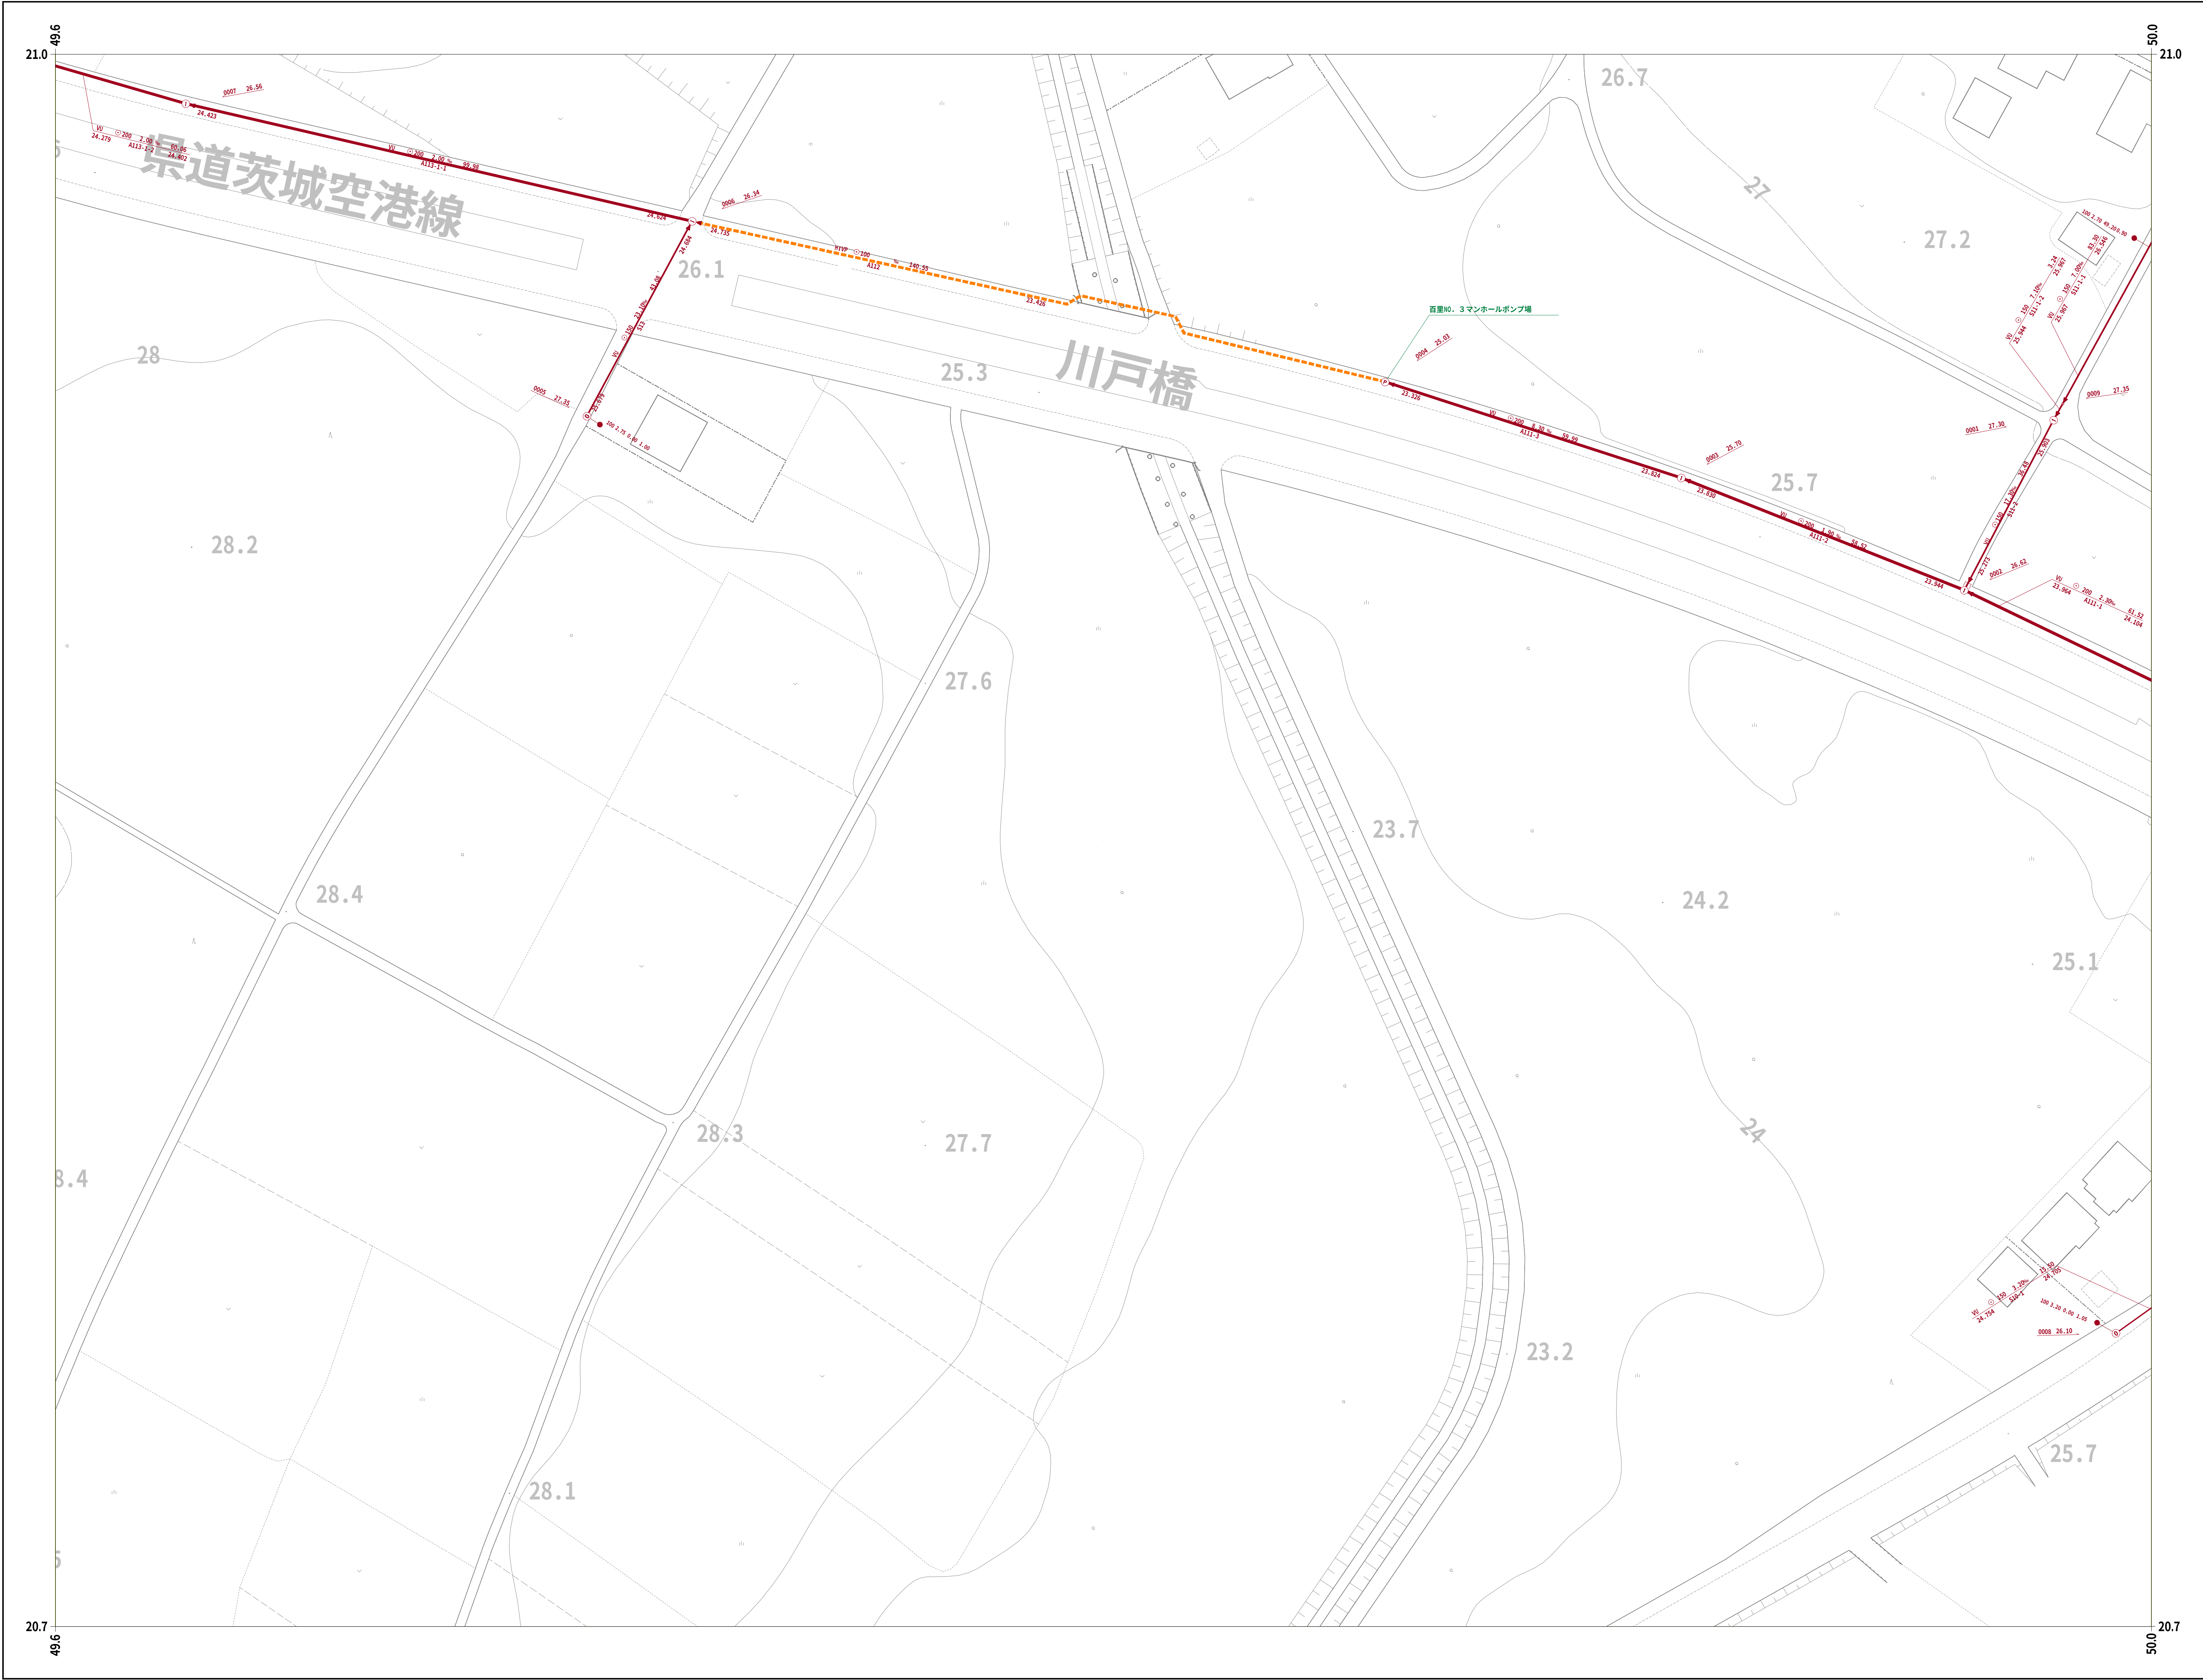


22-93		22-95
32-03	32-04	32-05
		32-15

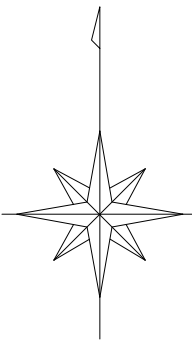

凡 例	
人 孔	
0号マンホール(円形φ75)	①
1号マンホール(円形φ90)	②
2号マンホール(円形φ120)	③
3号マンホール(円形φ150)	④
4号マンホール(円形φ180)	⑤
5号マンホール(210×120)	⑥
6号マンホール(260×120)	⑦
特殊マンホール	⑧
特 1号マンホール(60×90)	⑨
特 2号マンホール(120×120)	⑩
特 3号マンホール(140×120)	⑪
特 4号マンホール(180×120)	⑫
特 5号マンホール(φ150)	⑬
特 6号マンホール(φ180)	⑭
特 7号マンホール(210×210)	⑮
楕円マンホール	⑯
矩形マンホール	⑰
小口径マンホール	⑱
マンシンホール	⑲
ポンプ付マンホール	⑳
吐 口	㉑
仮想マンホール	㉒
管止め	㉓
流域下水道マンホール	㉔
樹	
20cm樹	㉕
30cm樹	㉖
0号マンホール樹	㉗
雨水樹	㉘
取付管のみ	㉙
管止め及び小口径樹	㉚
管 渠	
幹線	㉛
枝線	㉜
幹線 (圧送)	㉝
枝線 (圧送)	㉞
幹線 雨水	㉟

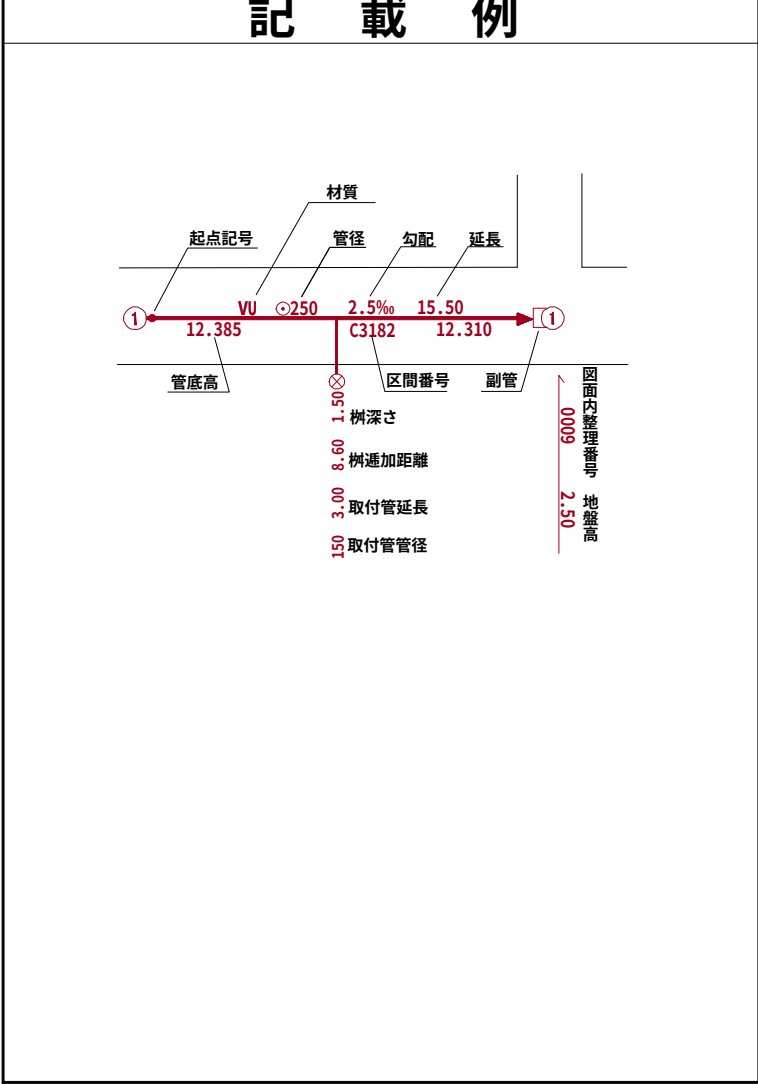

小美玉市

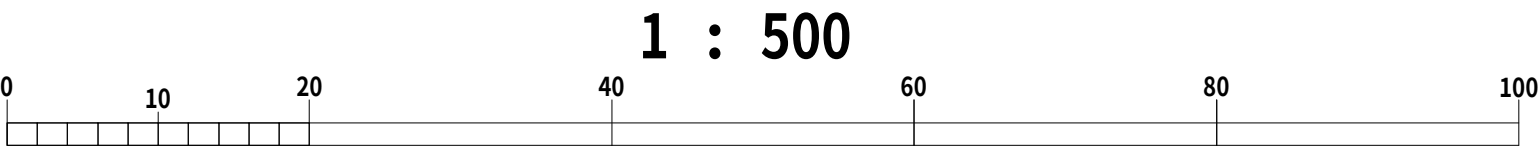

令和七年三月作成

国際航業株式会社調製